


KATASTRÁLNÍ SITUAČNÍ VÝKRES

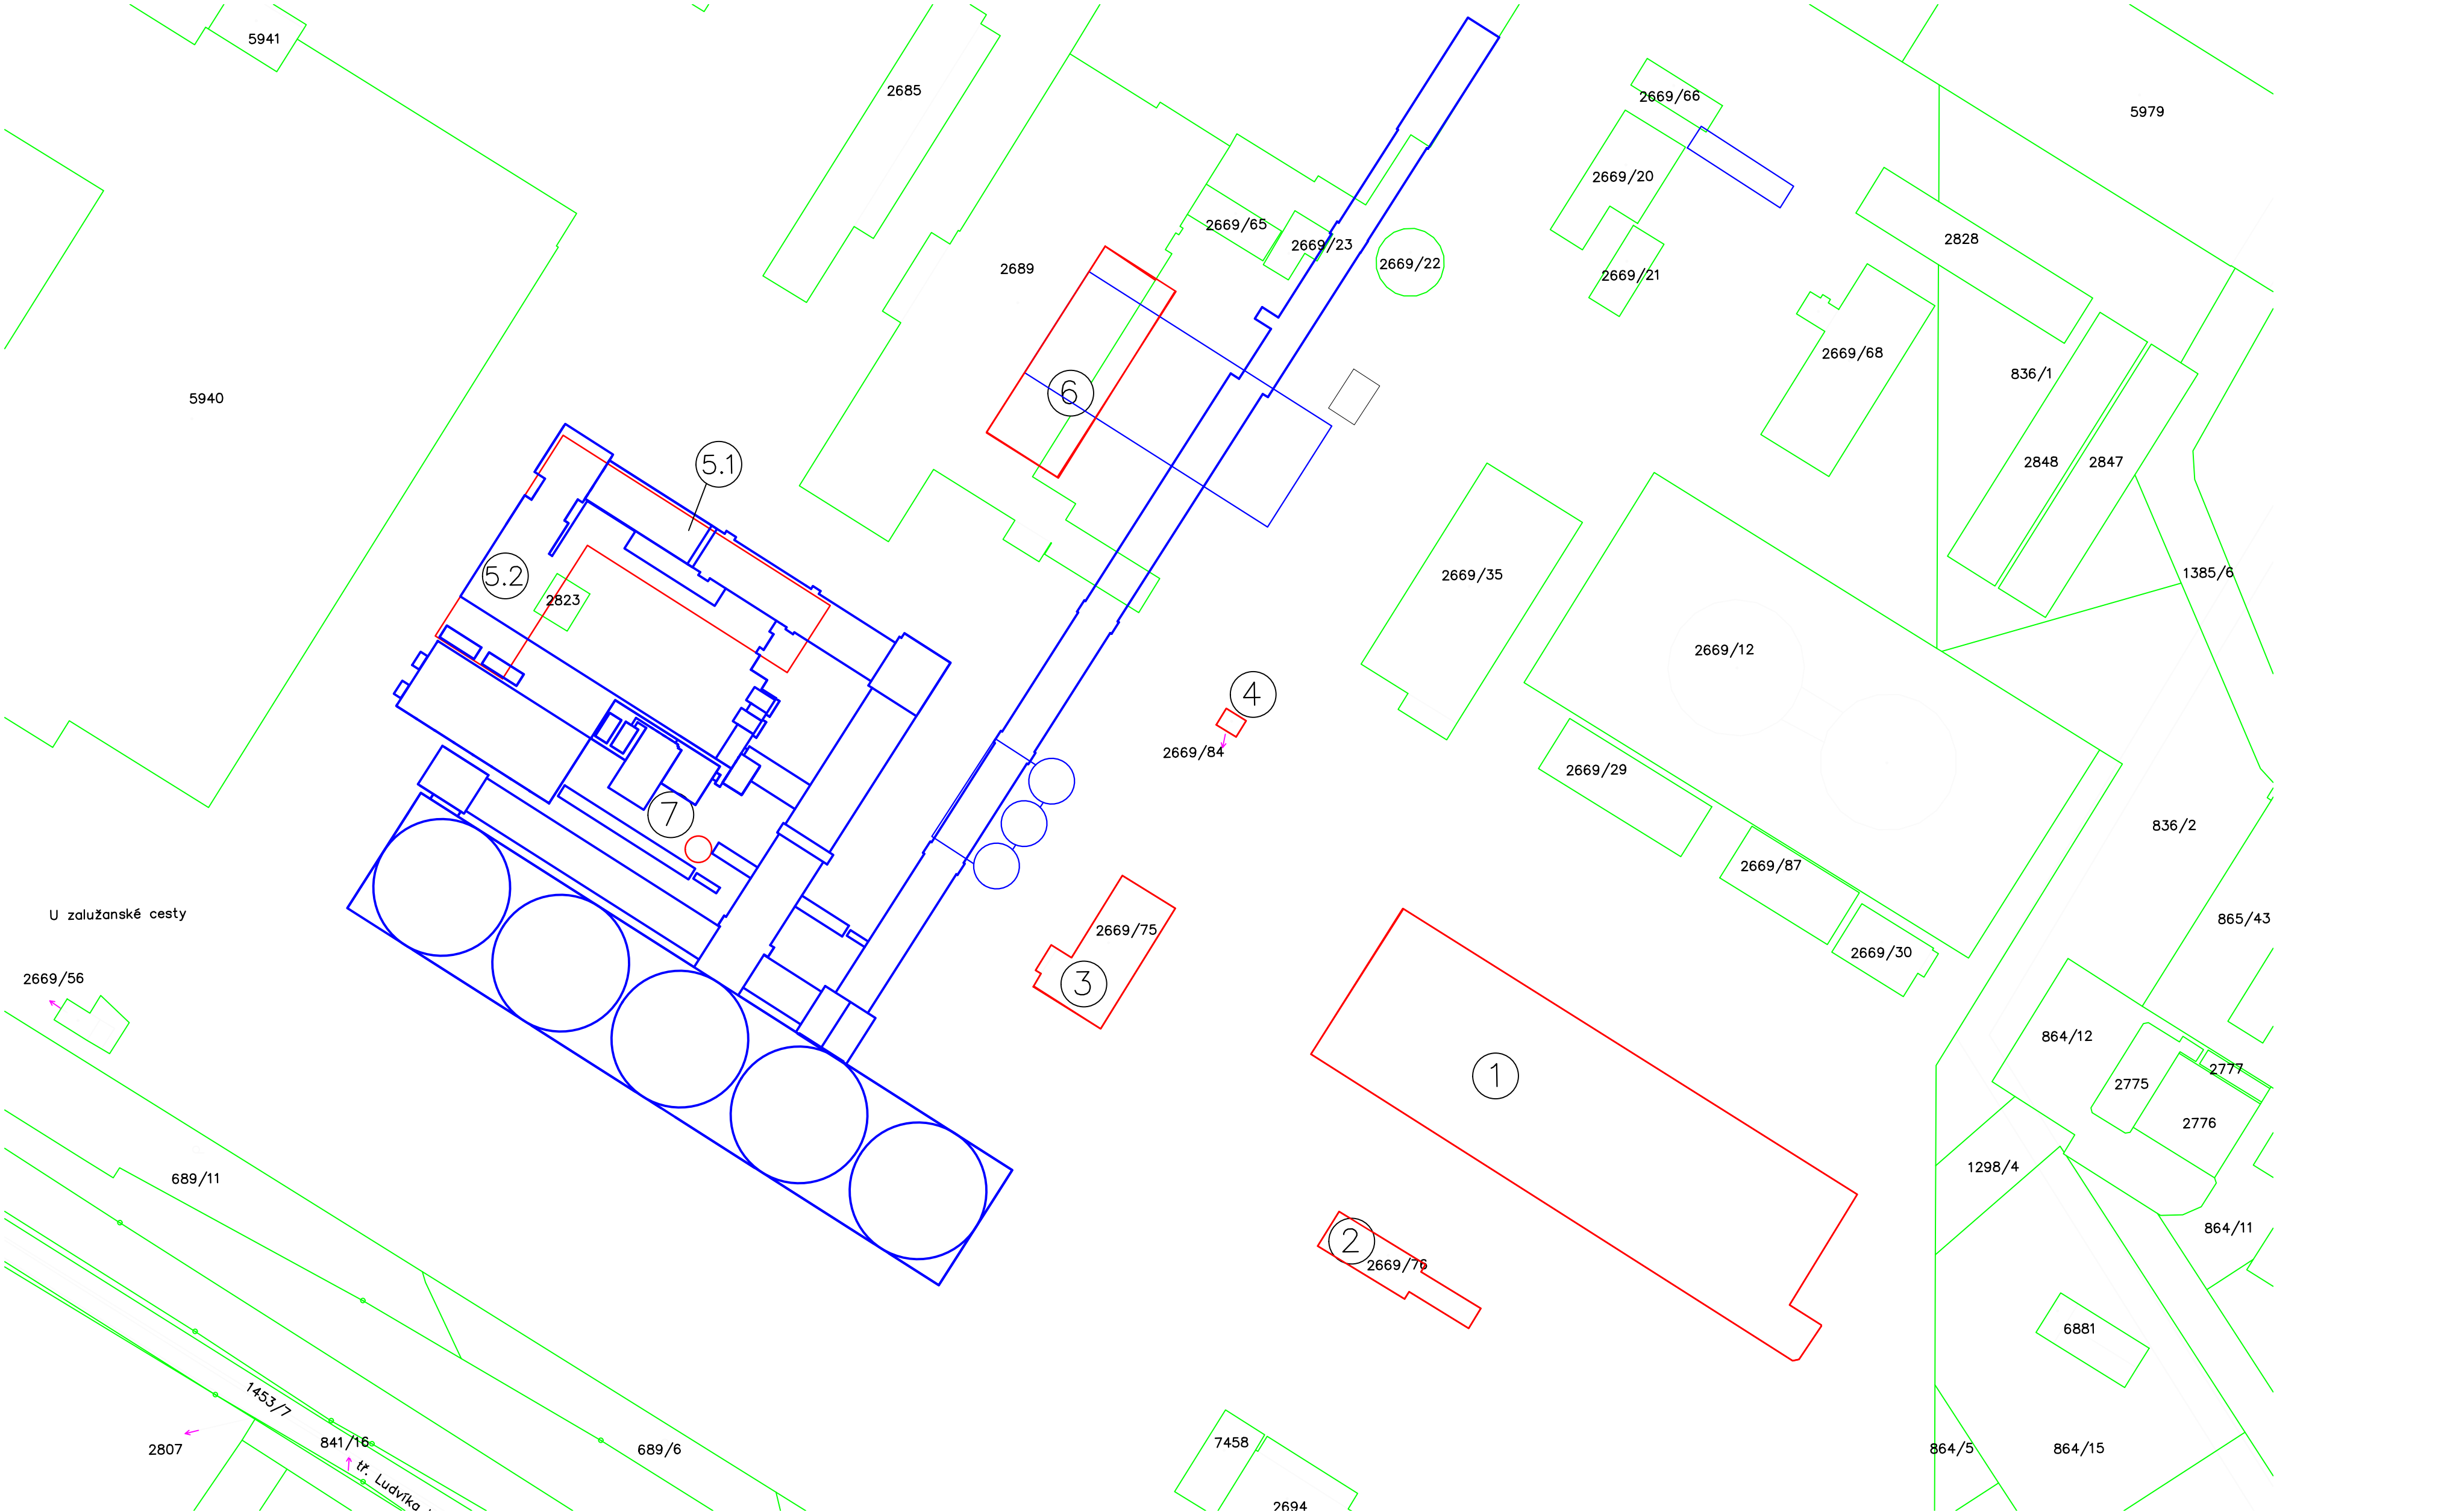

LEGENDA:

DEMOLICE

st. p. č. 2669/76
st. p. č. 2669/75
p. p. č. 2198
st. p. č. 2669/84
p. p. č. 2823
st. p. č. 2689

ETAPA 1


5.1 - Sklad obalů č.42, parc.č. 2198,2823
5.2 - Sklad obalů č.42, parc.č. 2198,2823
6 - Část budovy původní teplárny, st.2689
7 - Osvětlovací sloup, 2198

ETAPA 2

1 - Otevřená skládka uhlí s technologií manipulace s palivem (odstraňuje se skládka i technologie)
2 - Vykládka uhlí s dopravníkovou cestou na úpravnu uhlí (odstraňuje se objekt vykládky i dopravník)
3 - Úpravna uhlí
4 - Zauhlovací cesta

NOVÉ OBJEKTY

HRANICE POZEMKŮ A STÁVAJÍCÍ OBJEKTY

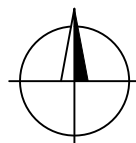

AFRY Magistrů 1275/13 140 00 Praha 4, Michle		AKCE: MODERNIZACE TEPLÁRNY MLADÁ BOLESLAV DOKUMENTACE PRO ROZHODNUTÍ O UMÍSTĚNÍ STAVBY		MĚŘITKO: —	
ZAKÁZKOVÉ ČÍSLO: 0404T21		NÁZEV: C SITUAČNÍ VÝKRESY		POČET A4: 4	
STUPEŇ: DOKUMENTACE DUR a DSP		C2		REVIZE: 1	
DATUM: 18.07.2022		VYPRACOVAL: ING. Korobko		KONTROLOVAL A ZODPOVÍDÁ: BC. Nohejl	
		ARCHIVNÍ ČÍSLO: 0404T21-DC000-002		LIST: 1	