



PŮDORYS -1,8m

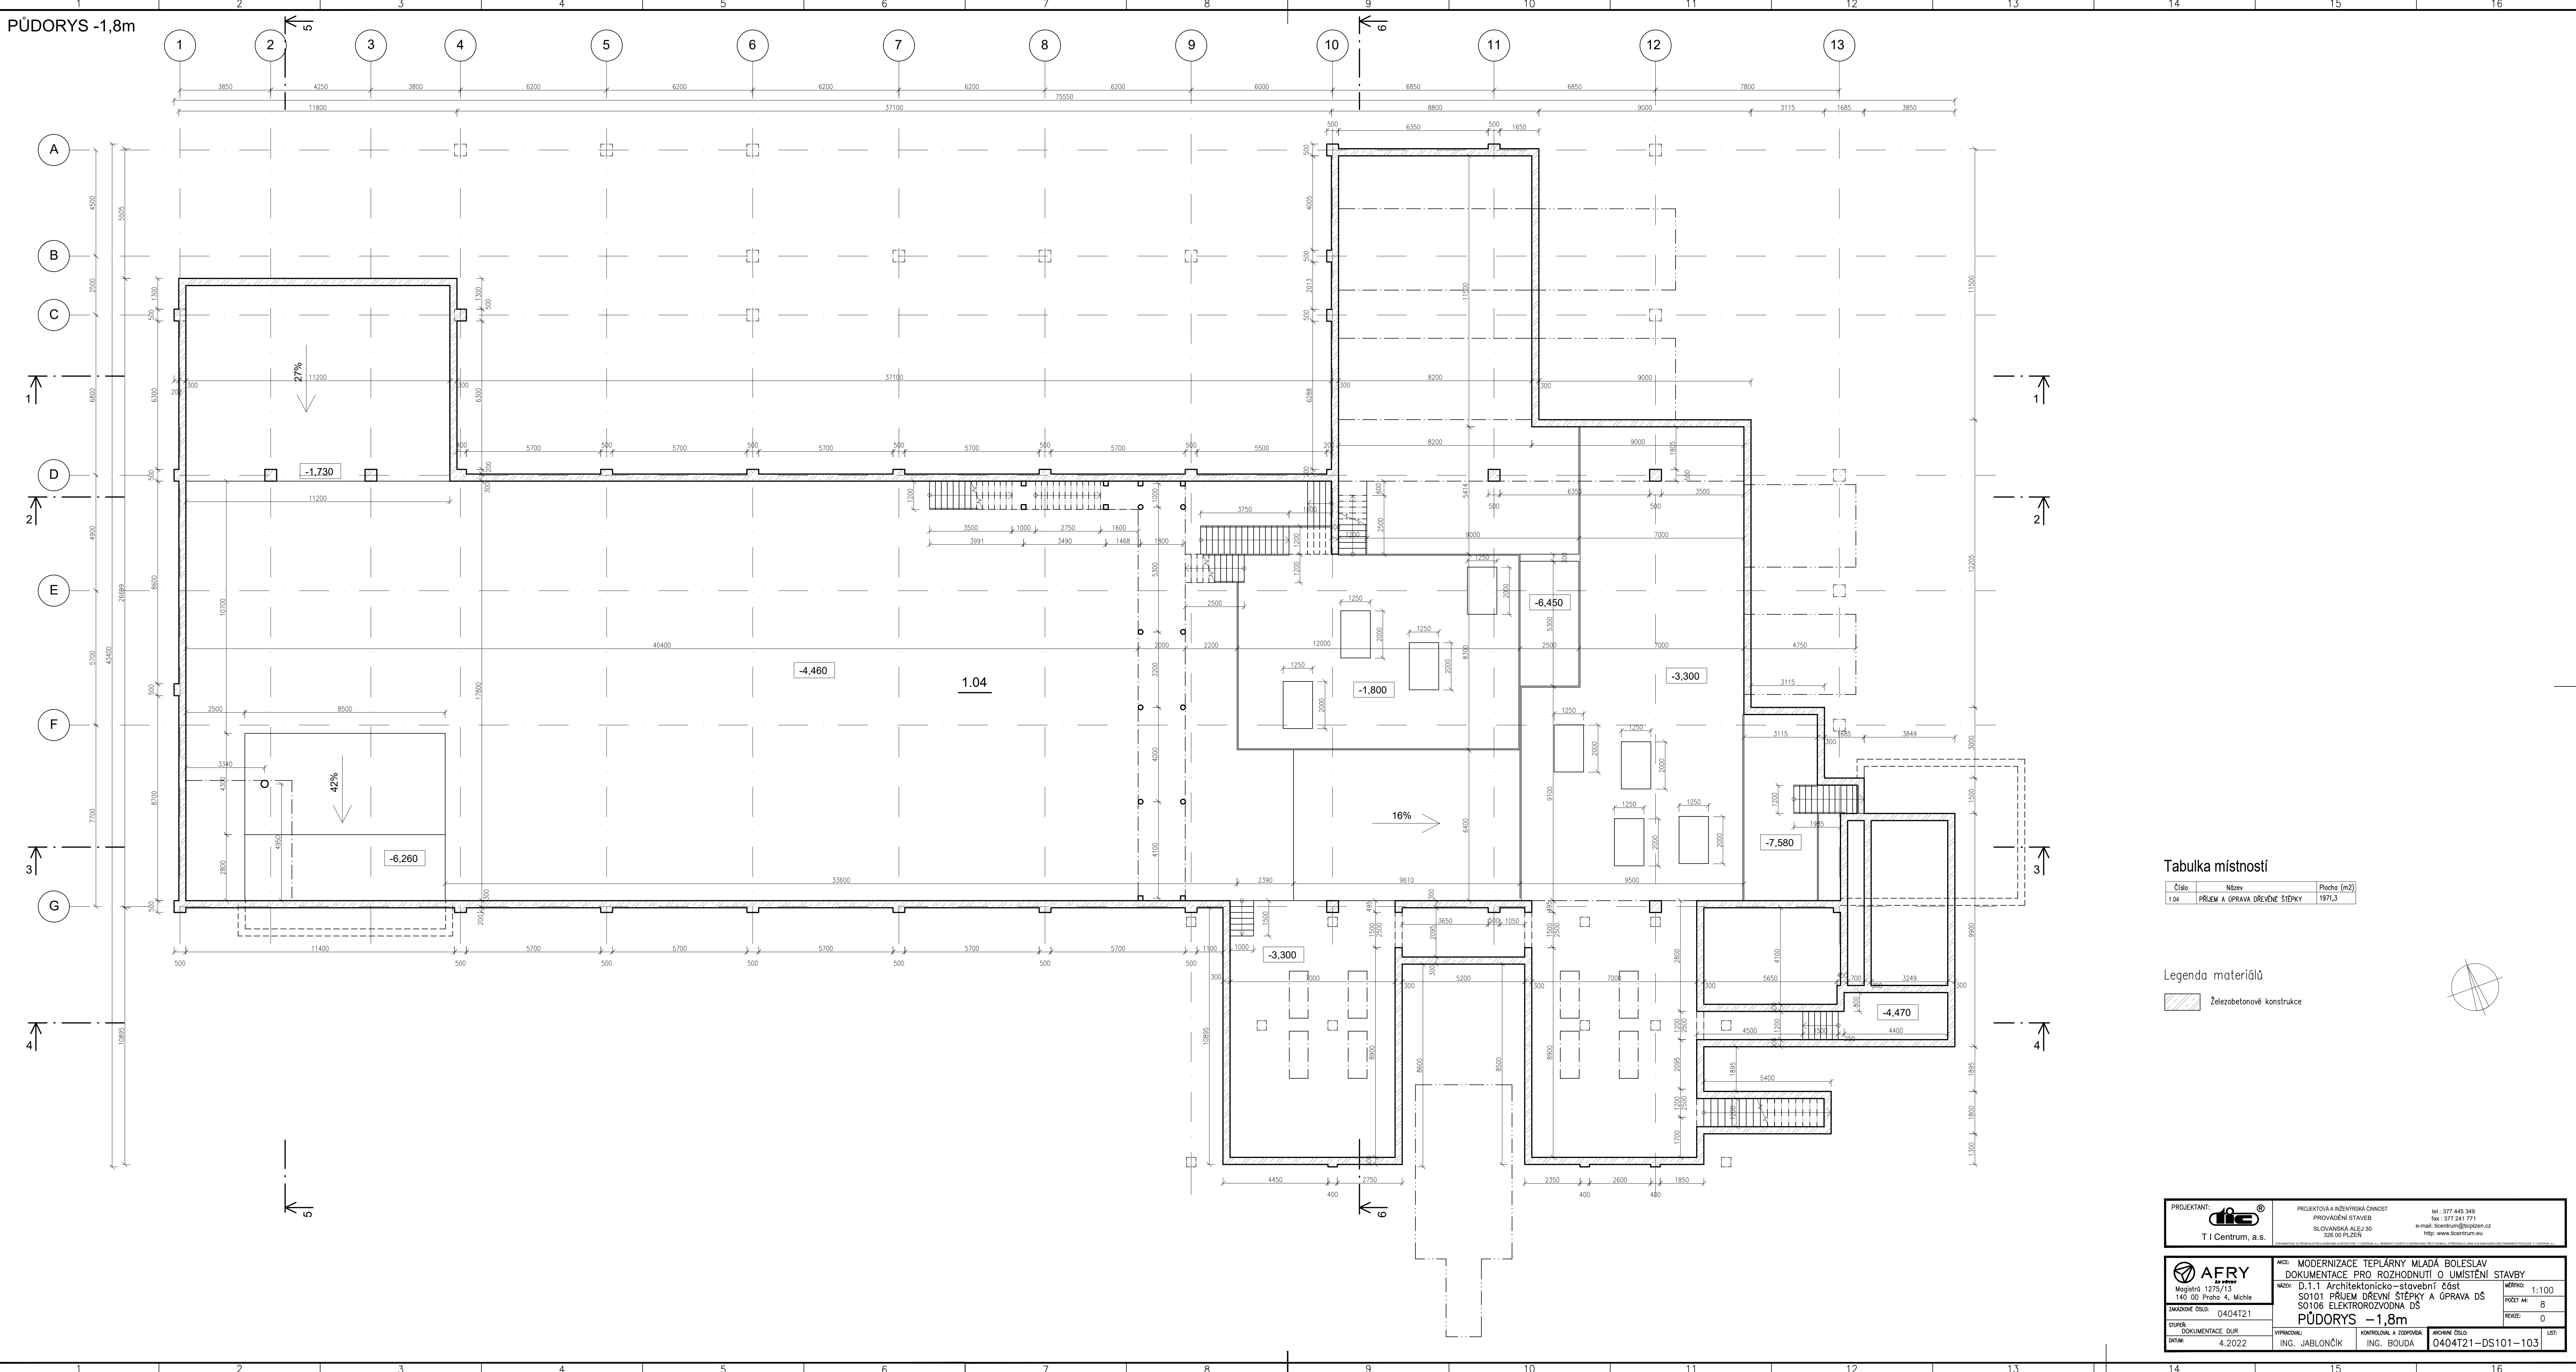

Tabulka místností

Číslo	Název	Plocha (m2)
1.04	PŘÍEM A ÚPRAVA DŘEVĚNÉ STĚPKY	1971,3

Legenda materiálů

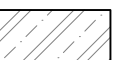 Železobetonové konstrukce

PROJEKTANT:

T I Centrum, a.s.

PROJEKTOVÁ A INŽENÝRSKÁ ČINNOST
PROVÁDĚNÍ STAVBY
SLOVÁNSKÁ ALEJ 30
500 00 PLZEŇ
tel.: 377 445 349
fax: 377 241 771
e-mail: ticentrum@ticentrum.cz
http: www.ticentrum.eu

**AFRY**
Inženýrská firma
Městská 1275/13
140 00 Praha 4, Michle

AKCE: MODERNIZACE TEPLÁRNY MLADÁ BOLESLAV
DOKUMENTACE PRO ROZHODNUTÍ O UMÍSTĚNÍ STAVBY
MÁK: D.1.1 Architektonicko-stavební část
S0101 PŘÍEM DŘEVNÍ STĚPKY A ÚPRAVA DŘ
S0106 ELEKTROROZVODNA DŘ
PŮDORYS -1,8m

ČÍSLO: 0404T21
STUPEŇ: DOKUMENTACE DUR
DATA: 4.2022

VYPRACOVAN: ING. JABLONČÍK
KONTROLOVAL A ZODPOVÍDÁ: ING. BOUDA
ARCHIVNÍ ČÍSLO: 0404T21-DS101-103
LIS:

MĚRKO: 1:100
POČET AK: 8
REVIZE: 0