




ŘEZ 1-1

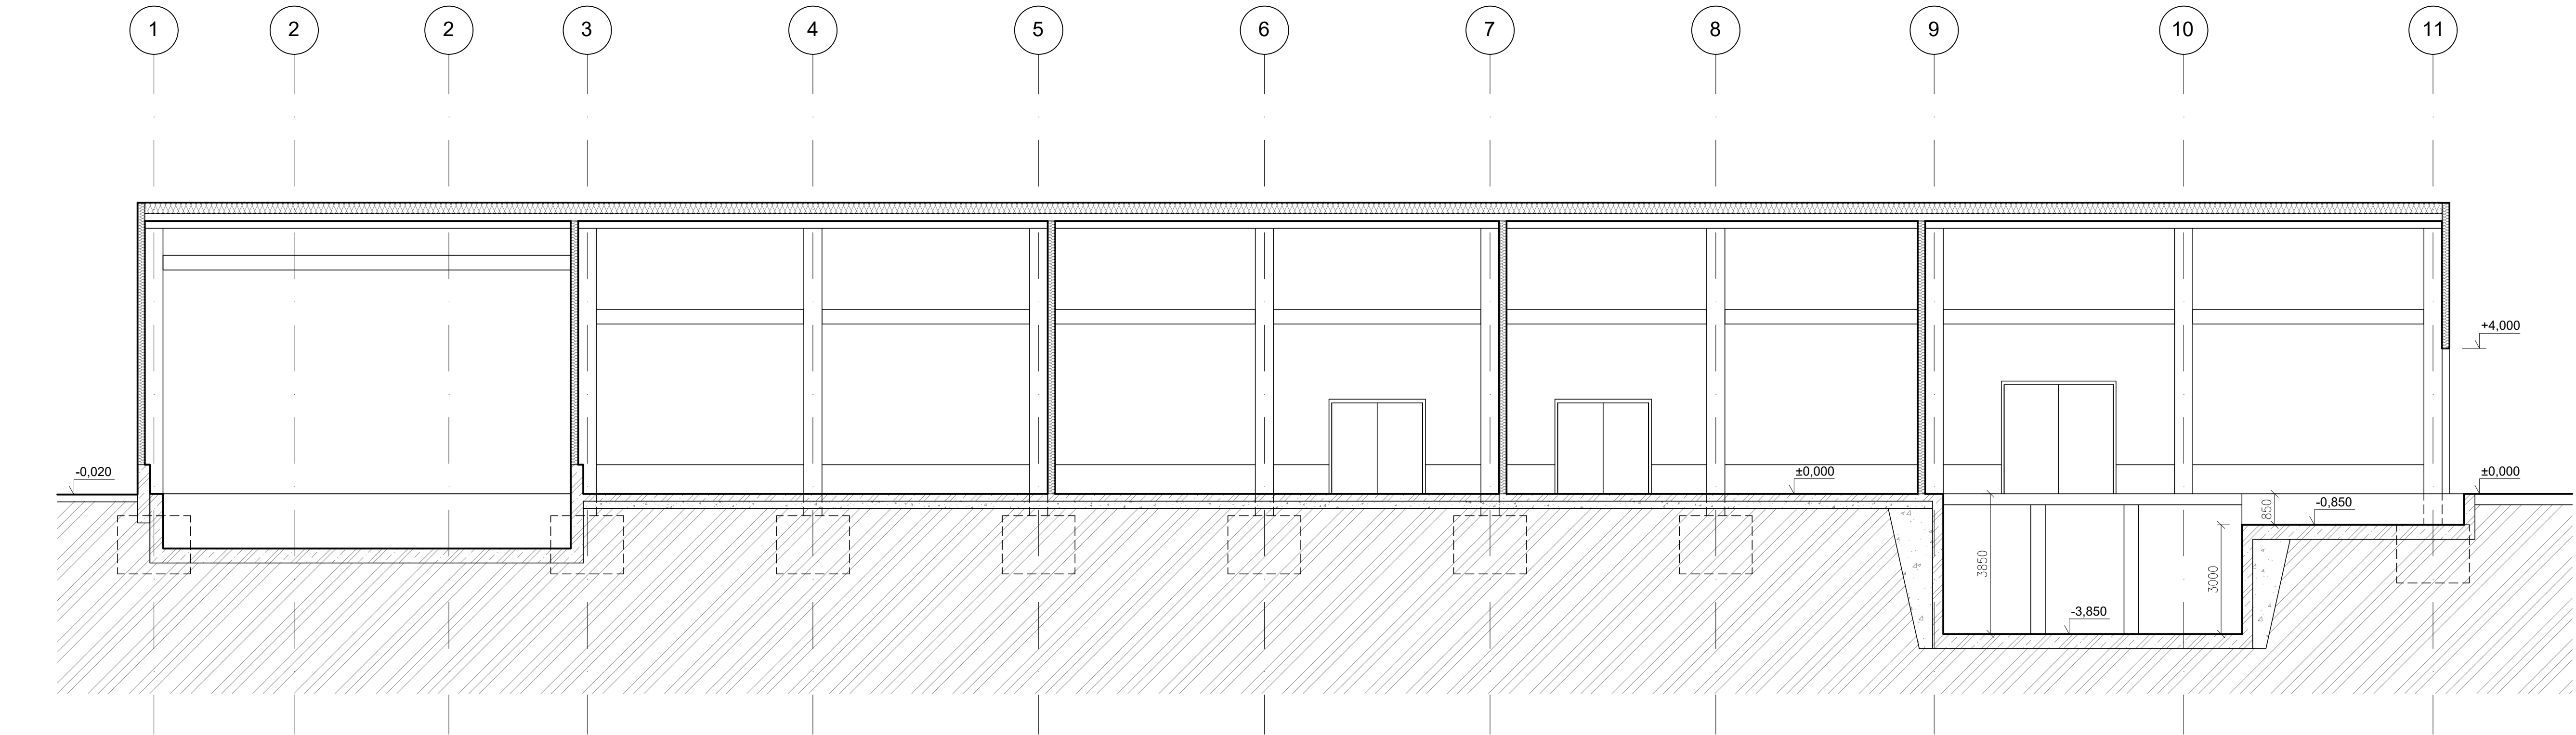

ŘEZ 2-2

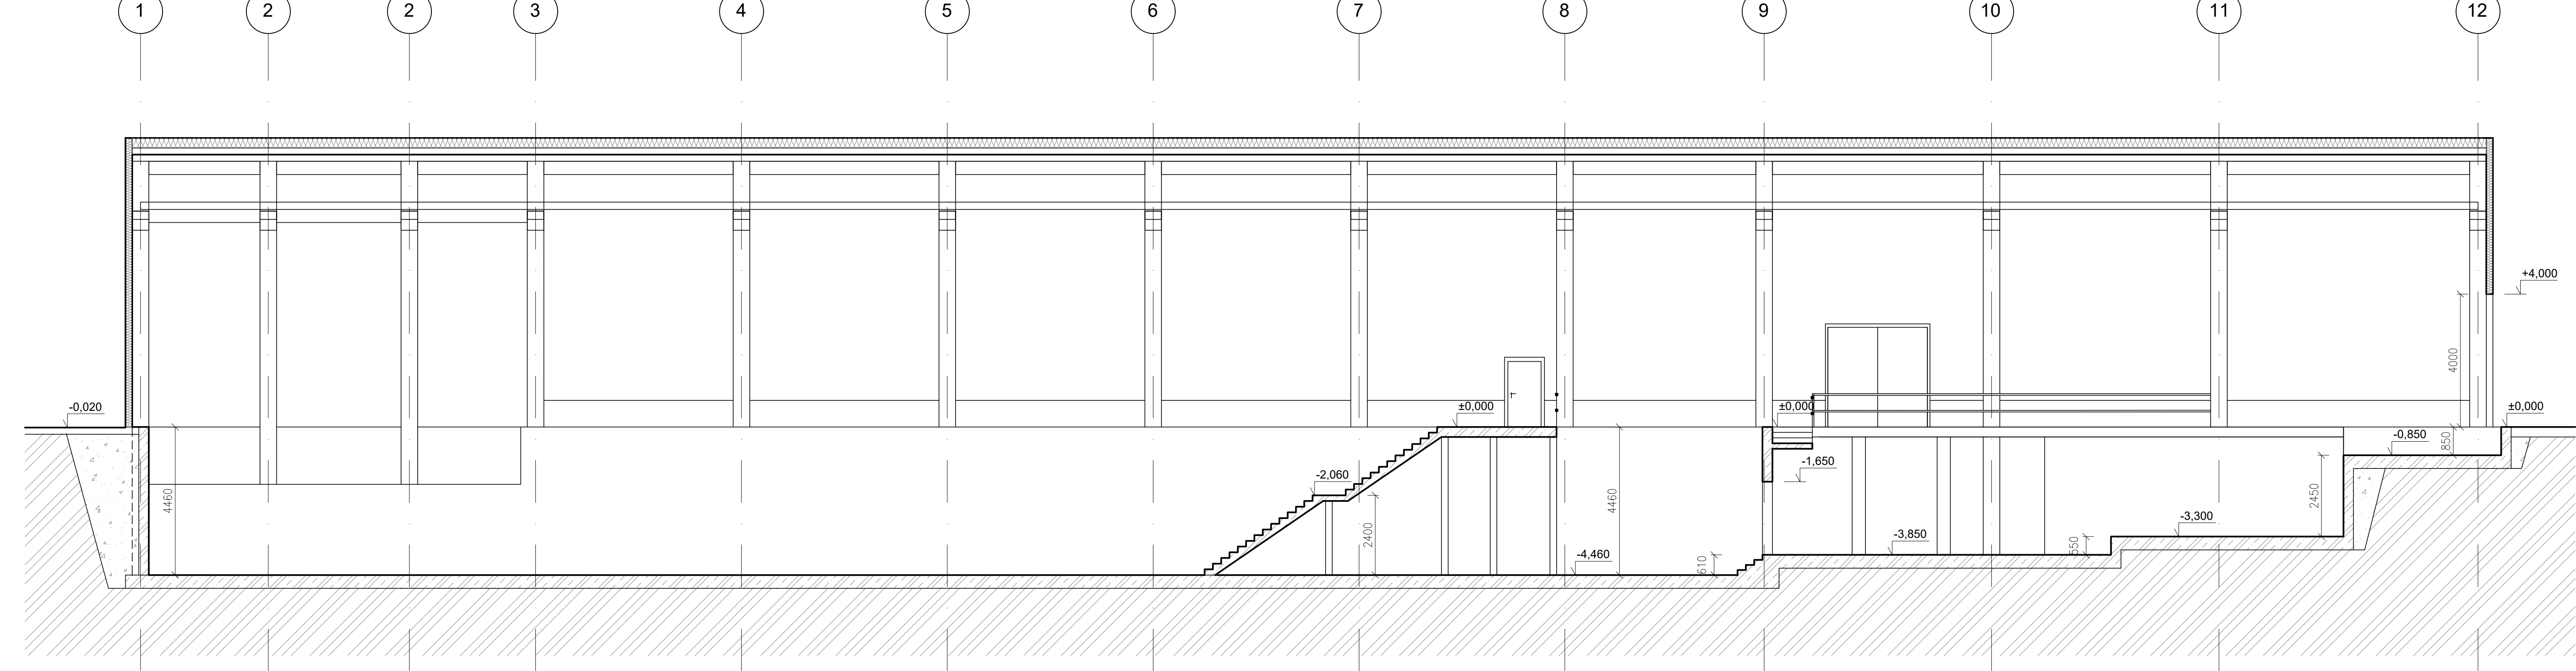

ŘEZ 3-3

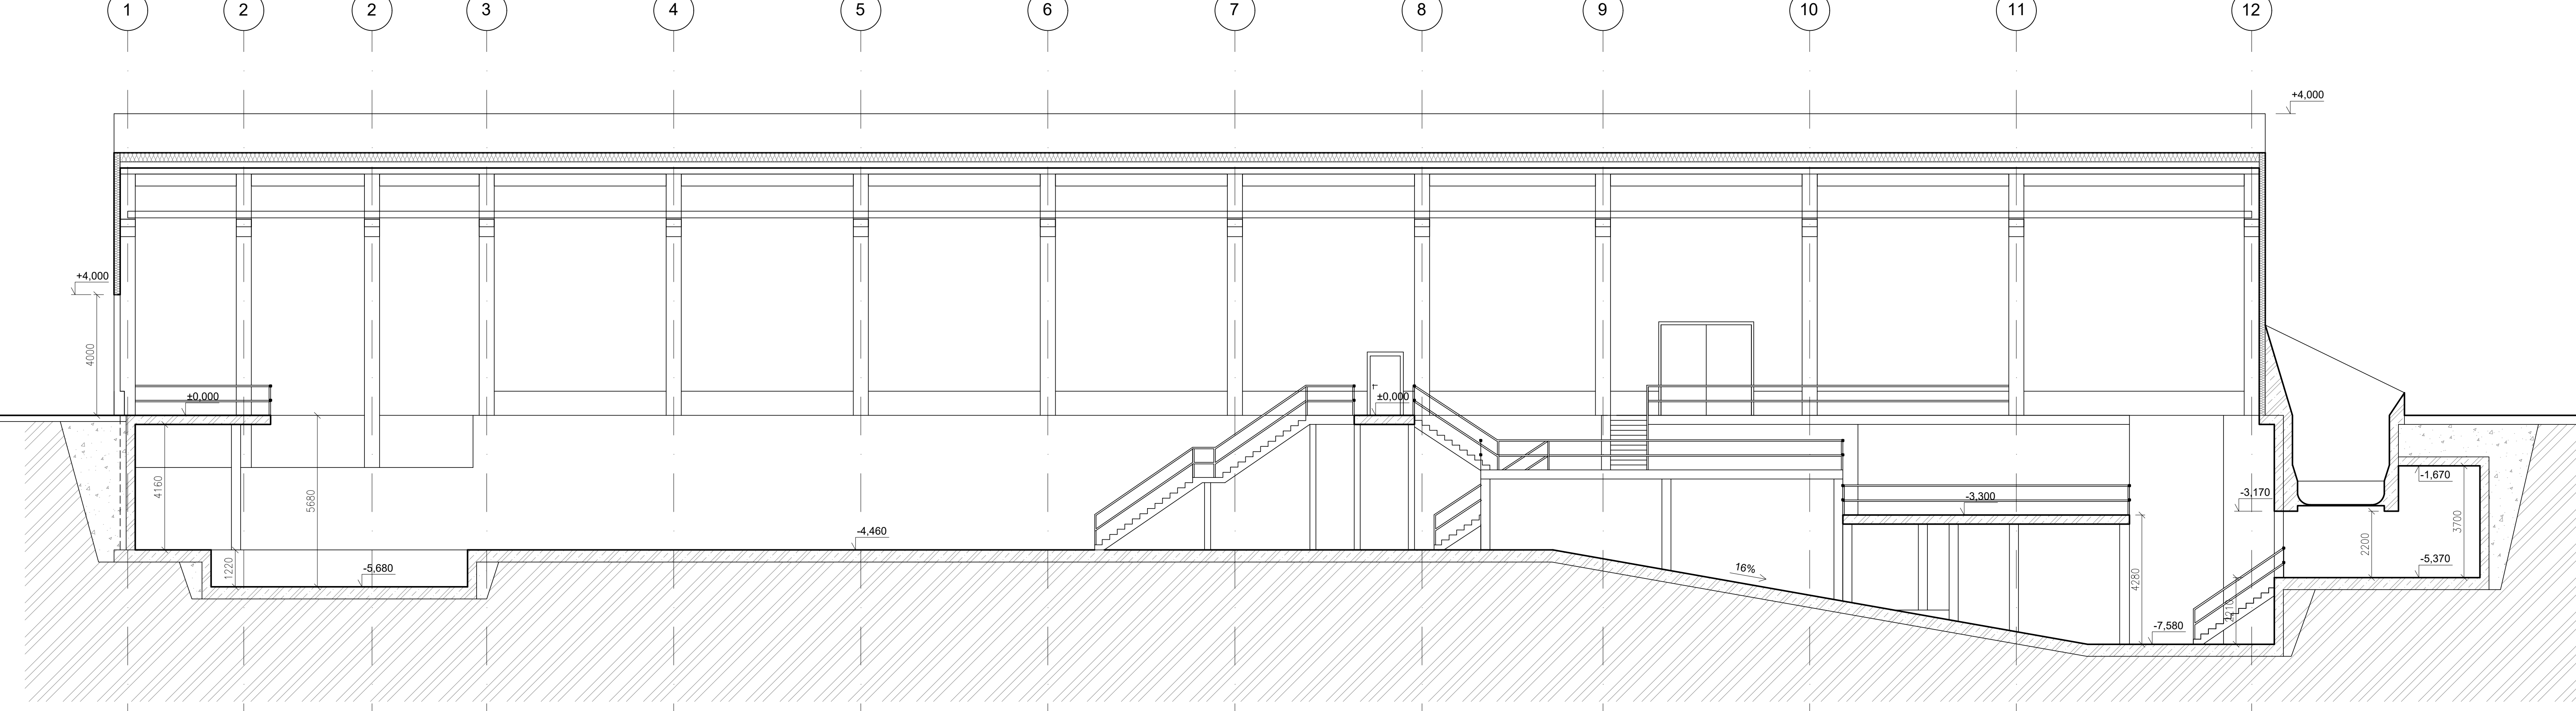

Legenda materiálů

- Síťový izolační panel s jádrem z minerální vaty tl. 200 mm
- Síťový izolační panel s jádrem z minerální vaty tl. 300 mm
- Železobetonové konstrukce
- Hutňný zdsyp
- Původní zemina

PROJEKTANT: T I Centrum, a.s.	PROJEKTOVÁ A INŽENYRSKÁ ČINNOST PROVÁDĚNÍ STAVBY SLOVANSKÁ ALEJ 30 330 06 PŘÍZEV	TEL: 377 442 369 FAX: 377 241 771 E-MAIL: info@tcentrum.cz WWW: www.tcentrum.cz
AFRY Migulova 1275/13 140 00 Praha 4, Michle	AKCE: MODERNIZACE TEPLÁRNY MLÁDA BOLESLAV DOKUMENTACE PRO ROZHODNUTÍ O UMÍSTĚNÍ STAVBY MÍSTO: D.1.1.1. Architektonicko-stavební část S0101 PRŮJEM DŘEVNÍ STĚPOT A ÚPRAVA DS S0106 ELEKTROVODNÁ DS	
STAVBA: DOKUMENTACE DÚP 4.2022	VYPRACOVAL: ING. JABLONČÍK	KONTROLOVAL A ZKONTROLOVAL: ING. GOUDA
AKČNÍ ČÍSLO: 0404721-DS101-106		LIST: 0