



PŘÍČNÝ ŘEZ PD5, PD6, PD7  
M 1:25

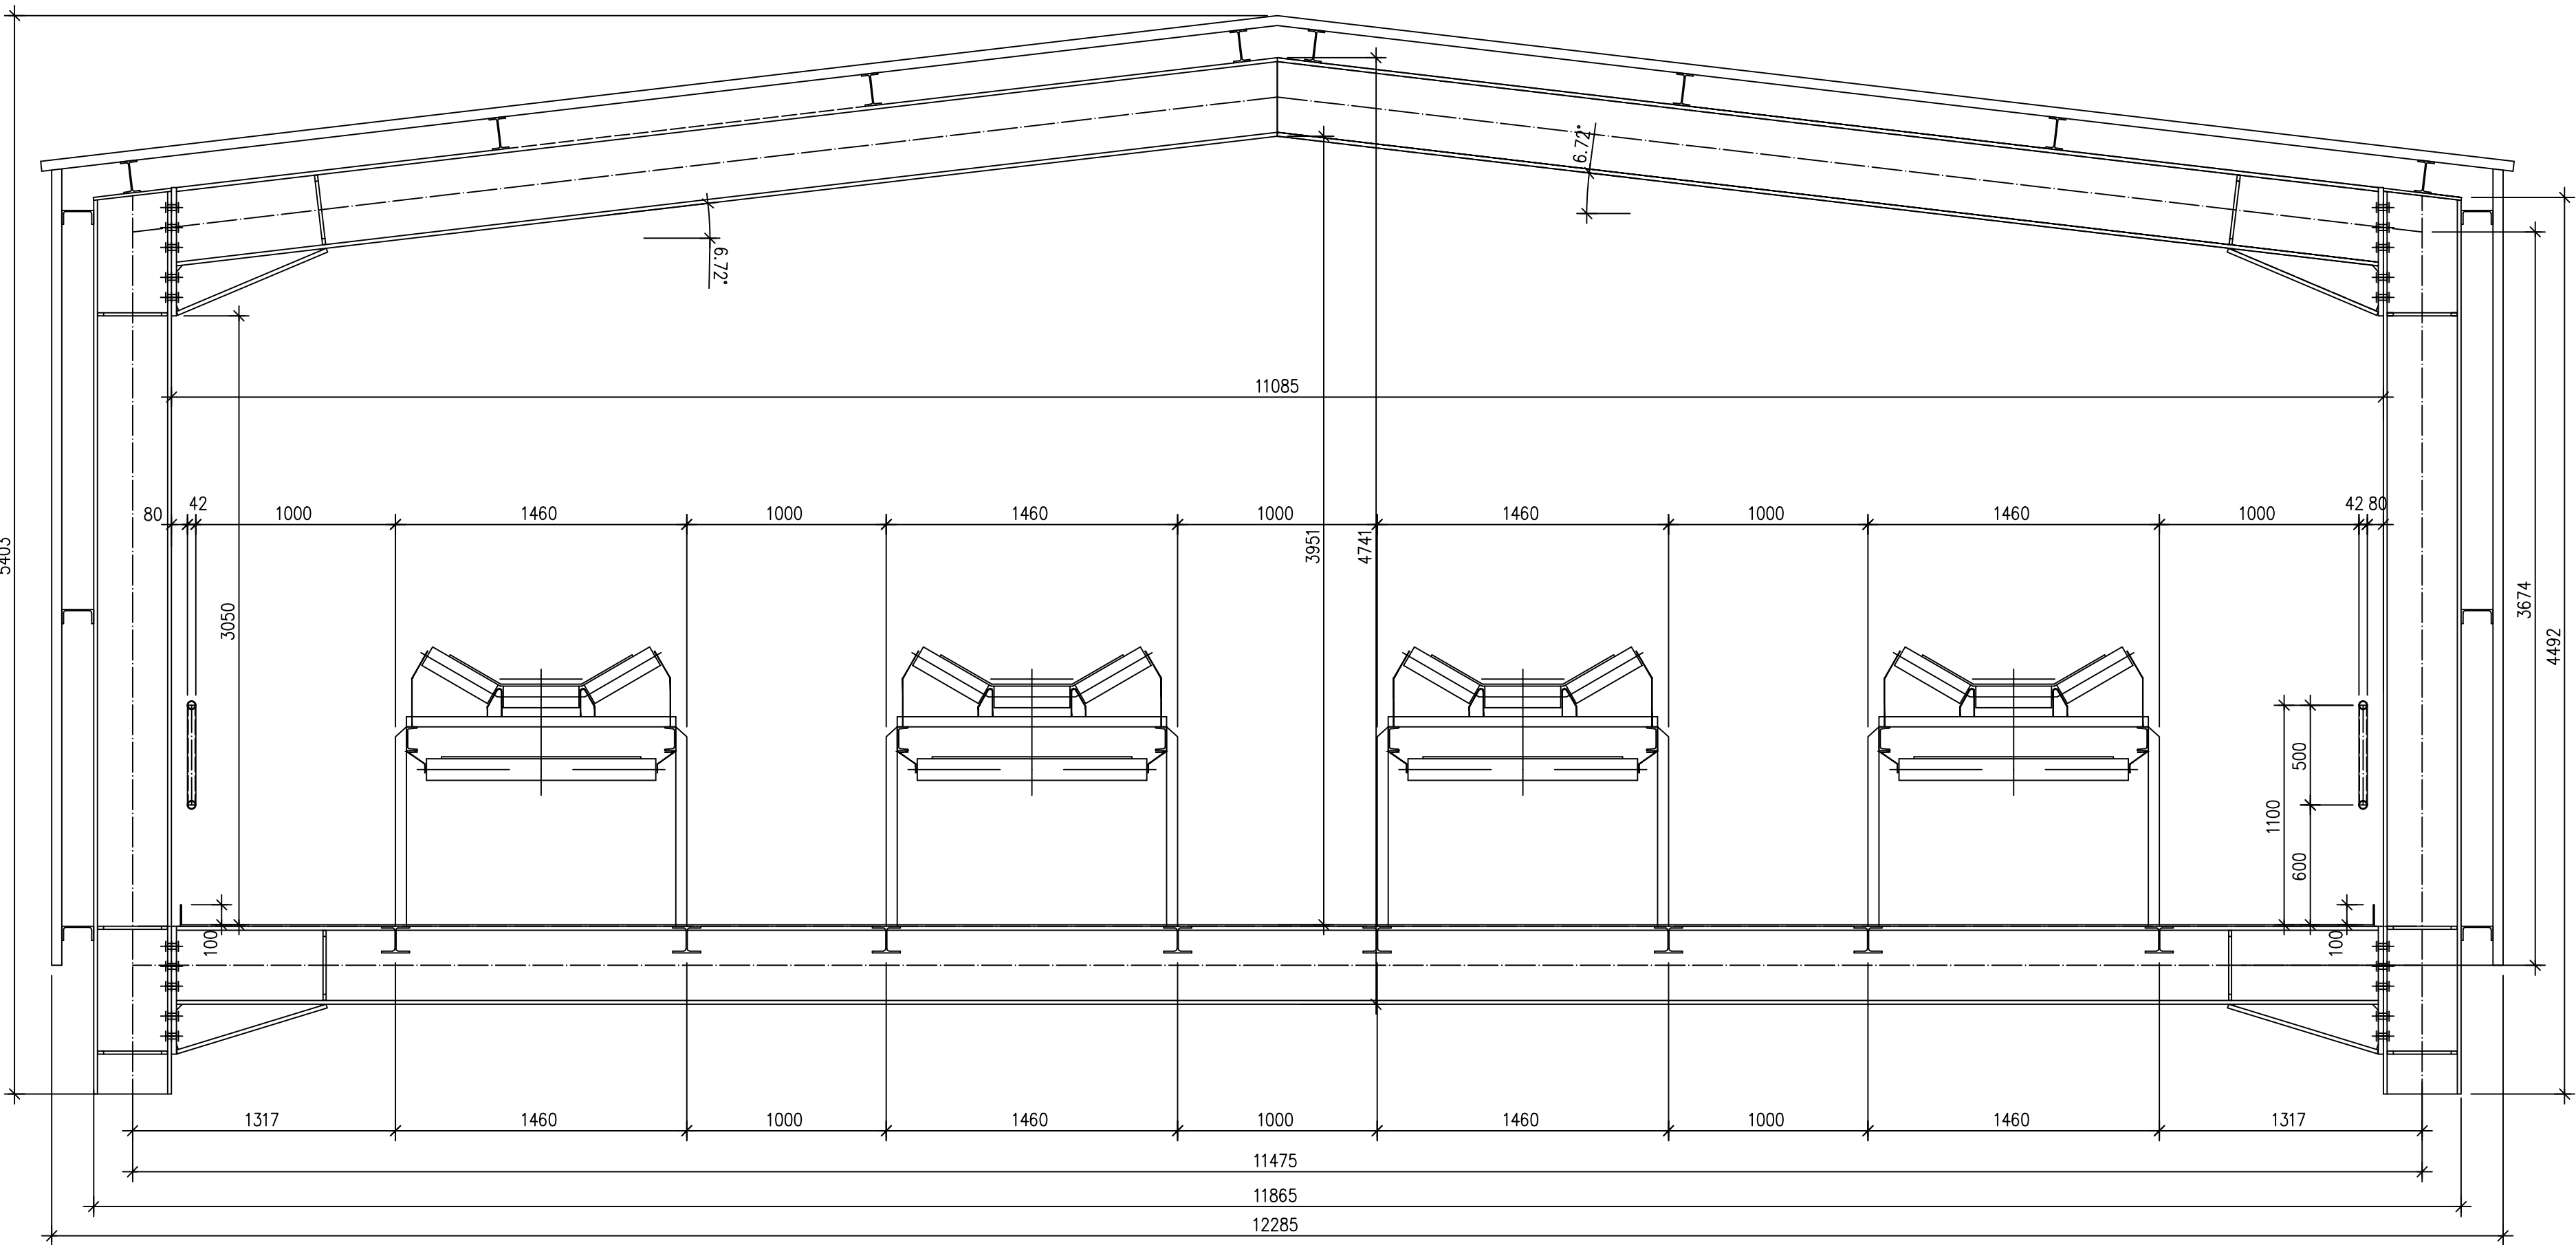

PŘÍČNÝ ŘEZ PD11, PD12  
M 1:25

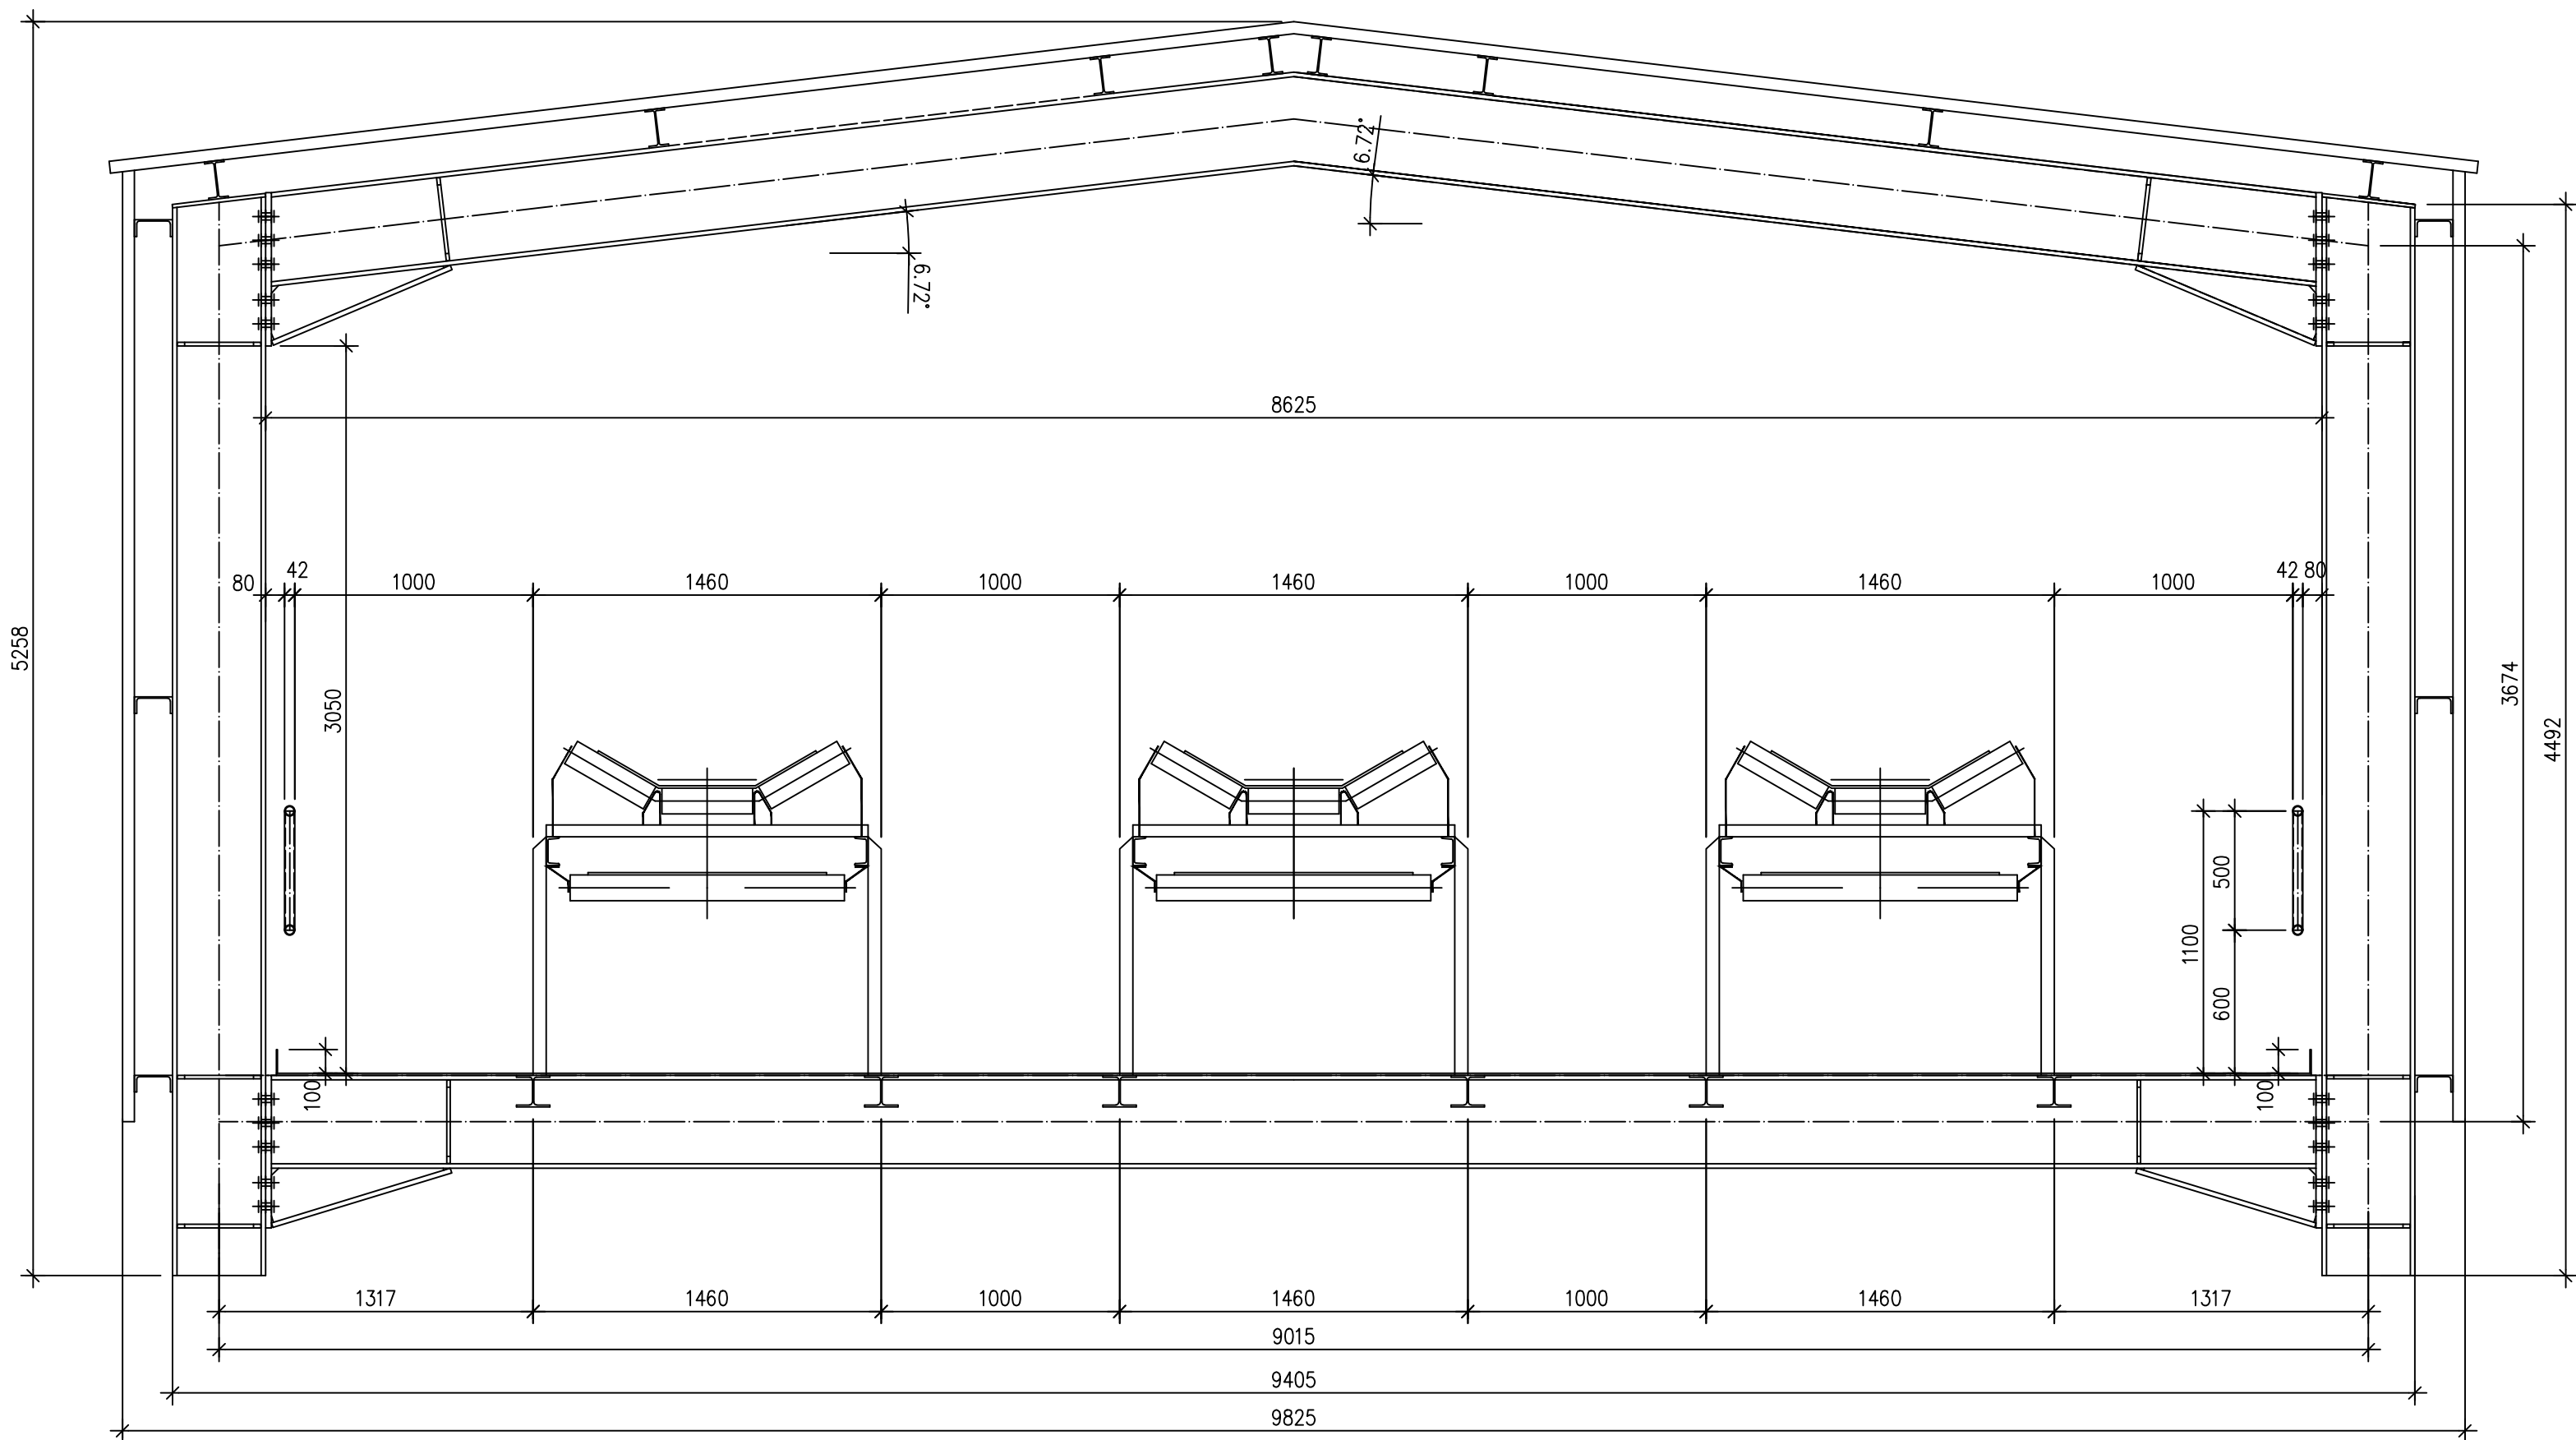

PROJEKTANT: <b>T I Centrum, a.s.</b>		PROJEKTOVÁ A INŽENÝRSKÁ ČINNOST PROVÁDĚNÍ STAVBY SLOVANSKÁ ALEJ 30 326 00 PLZEŇ		tel.: 377 445 349 fax: 377 241 771 e-mail: tcentrum@ticplzen.cz http: www.ticentrum.eu	
PROJEKTANT: <b>VHSC</b>		VH Steel and Construction, s.r.o., Stěhlíkova 5 301 00 PLZEŇ www.VHSC.cz		VŠEOBECNÉ PŘEDPOKLADY A POKYNY K VYKONÁNÍ PRÁCE VŠEOBECNÉ PŘEDPOKLADY A POKYNY K VYKONÁNÍ PRÁCE VŠEOBECNÉ PŘEDPOKLADY A POKYNY K VYKONÁNÍ PRÁCE	
ZAKÁZKOVÉ ČÍSLO: 0404T21		NÁZEV: D.1.2 Stavebně-konstrukční část S0103 Doprava paliva-do skladu		MĚŘÍTKO: — POČET AK: 8	
STUPEŇ: DOKUMENTACE DÚR		VYPRACOVANÝ: ING.HatIman,Ph.D.		KONTROLOVANÝ A ZODPOVÍDÁ: ING.HatIman,Ph.D.	
DATA: 04/2022		ARCHIVNÍ ČÍSLO: U404T21-DS103-203		LIST: 1	