



PŮDORYS

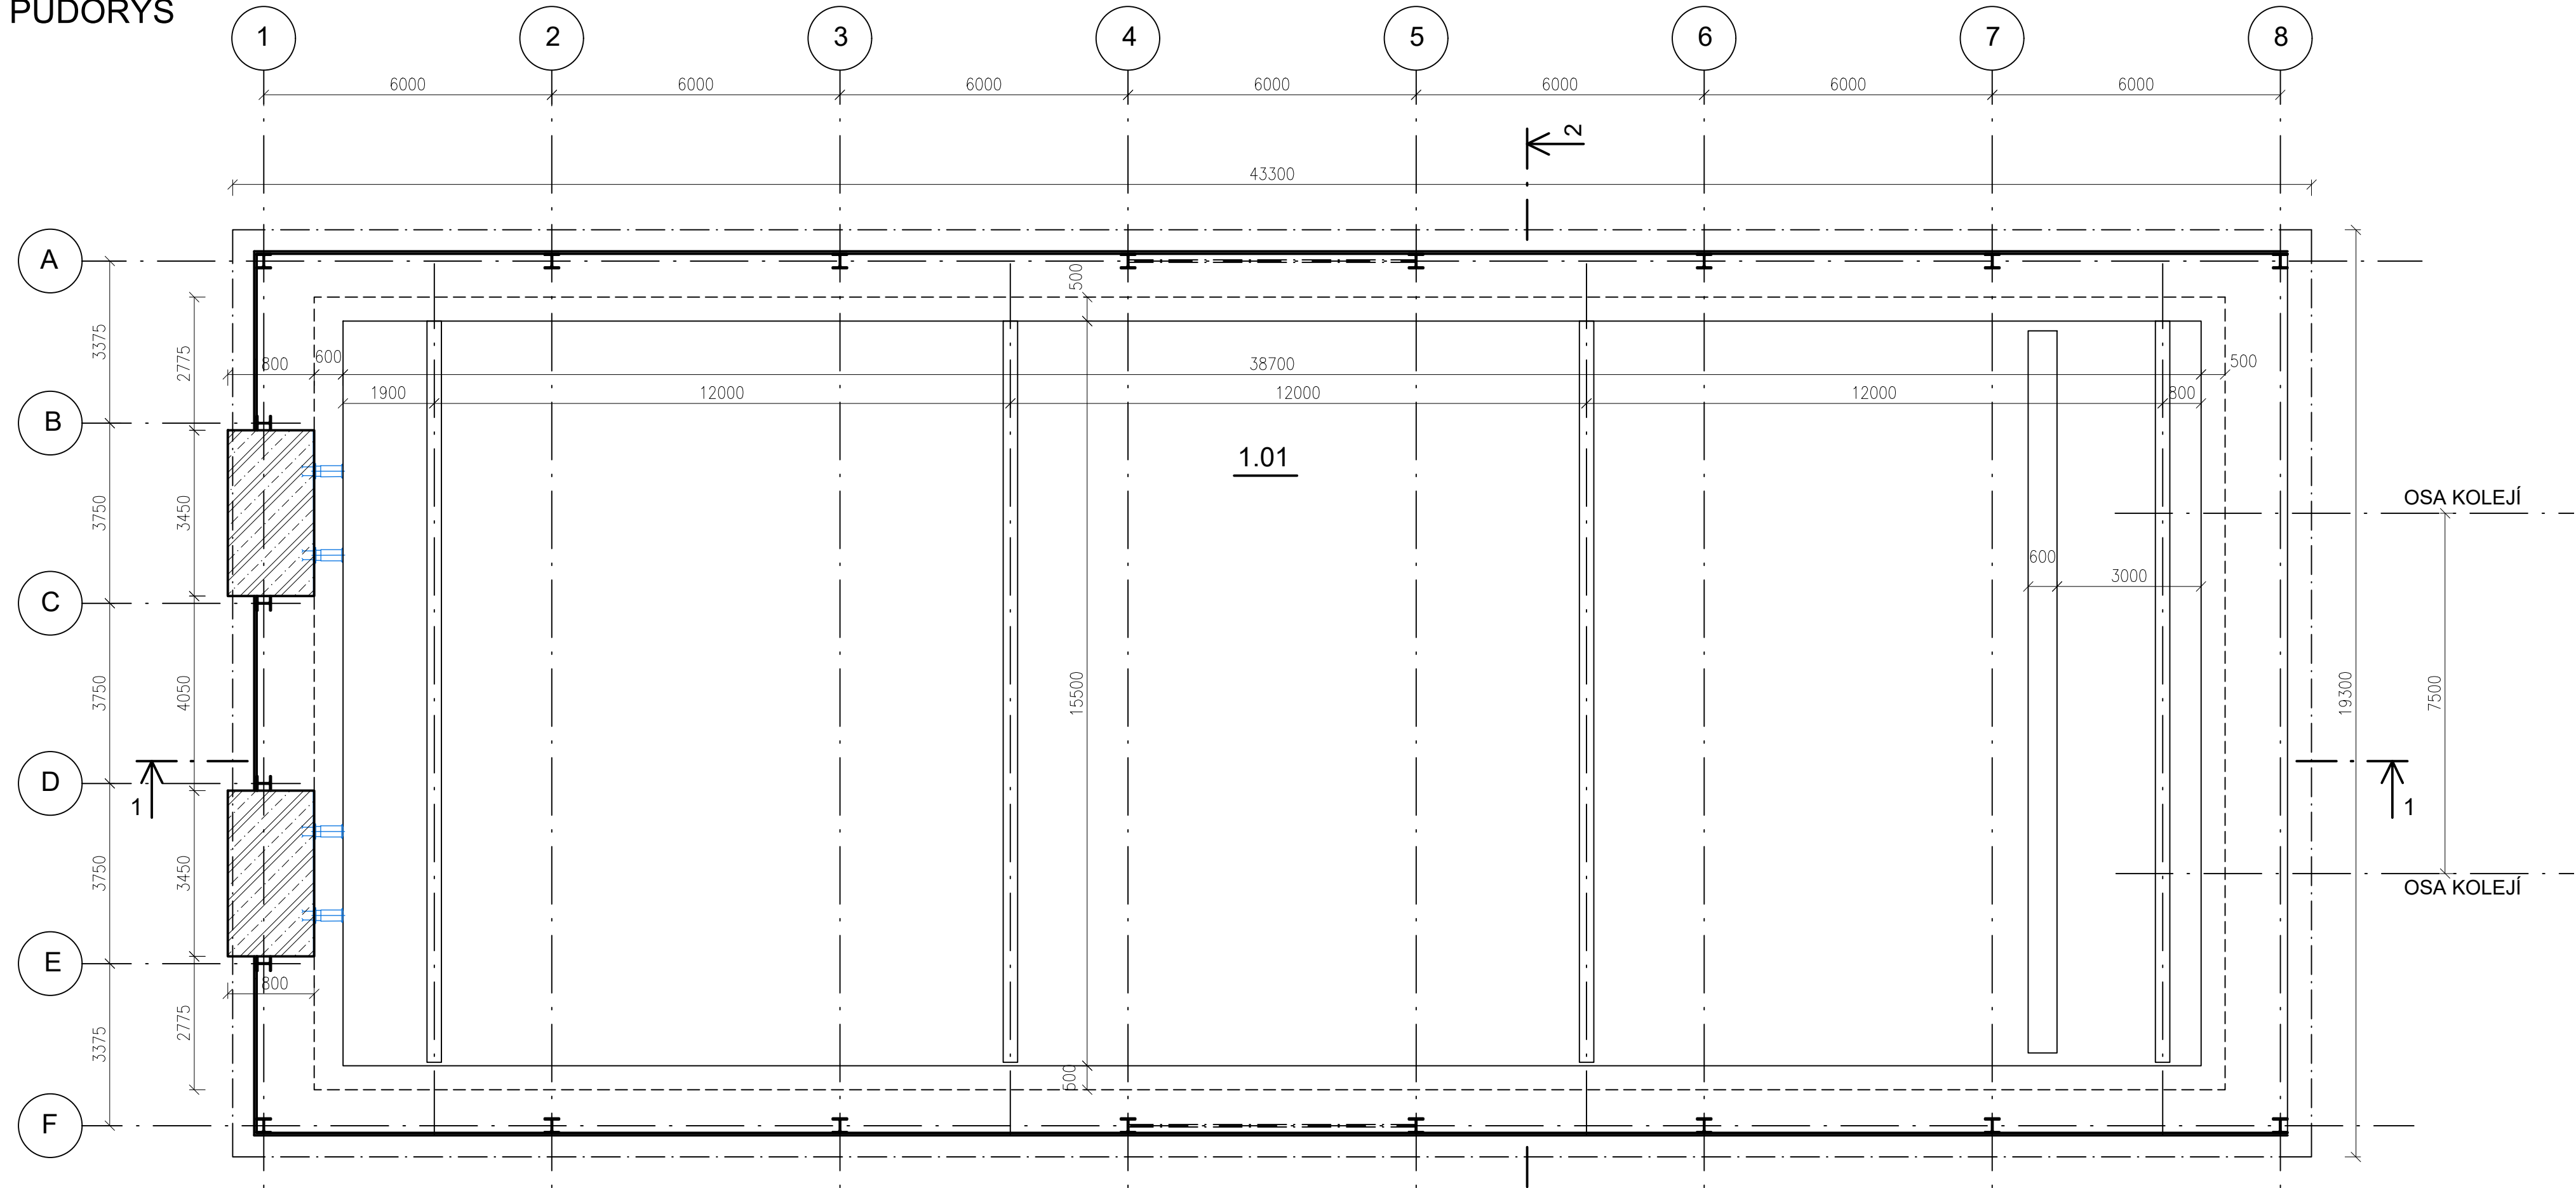


Tabulka místností


Číslo	Název	Plocha[m2]
1.01	PŘESUVNA VAGONŮ	835,69

Legenda materiálů

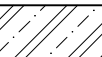 Železobetonové konstrukce

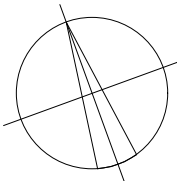

PROJEKTANT:




T I Centrum, a.s.

PROJEKTOVÁ A INŽENÝRSKÁ ČINNOST
PROVÁDĚNÍ STAVEB
SLOVANSKÁ ALEJ 30
326 00 PLZEŇ

tel.: 377 445 349
fax : 377 241 771
e-mail: ticentrum@ticplzen.cz
http: www.ticentrum.eu

PROJEKTANT:



CH PROJEKT PLZEŇ, s.r.o.

CH PROJEKT PLZEŇ s.r.o.
REVOLUČNÍ 56a
312 00 PLZEŇ
www.chproj.cz

**AFRY**
Magistrů 1275/13
140 00 Praha 4, Michle

AKCE: MODERNIZACE TEPLÁRNY MLADÁ BOLESLAV
DOKUMENTACE PRO ROZHODNUTÍ O UMÍSTĚNÍ STAVBY

ZAKÁZKOVÉ ČÍSLO: 0404T21

STUPEŇ: DOKUMENTACE DUR
DATUM: 4.2022

NÁZEV: D.1.1 Architektonicko–stavební část
PŘESUVNA VAGONŮ

PŮDORYS +0,0m

MEŘÍTKO: 1:100
POČET A4: 4
REVIZE: 0

VYPRACOVAL: ING. JABLONČÍK
KONTROLOVAL A ZODPOVÍDÁ: ING. BOUDA
ARCHIVNÍ ČÍSLO: 0404T21–DS109–102
LIST: