


PODLAŽÍ 0,00m

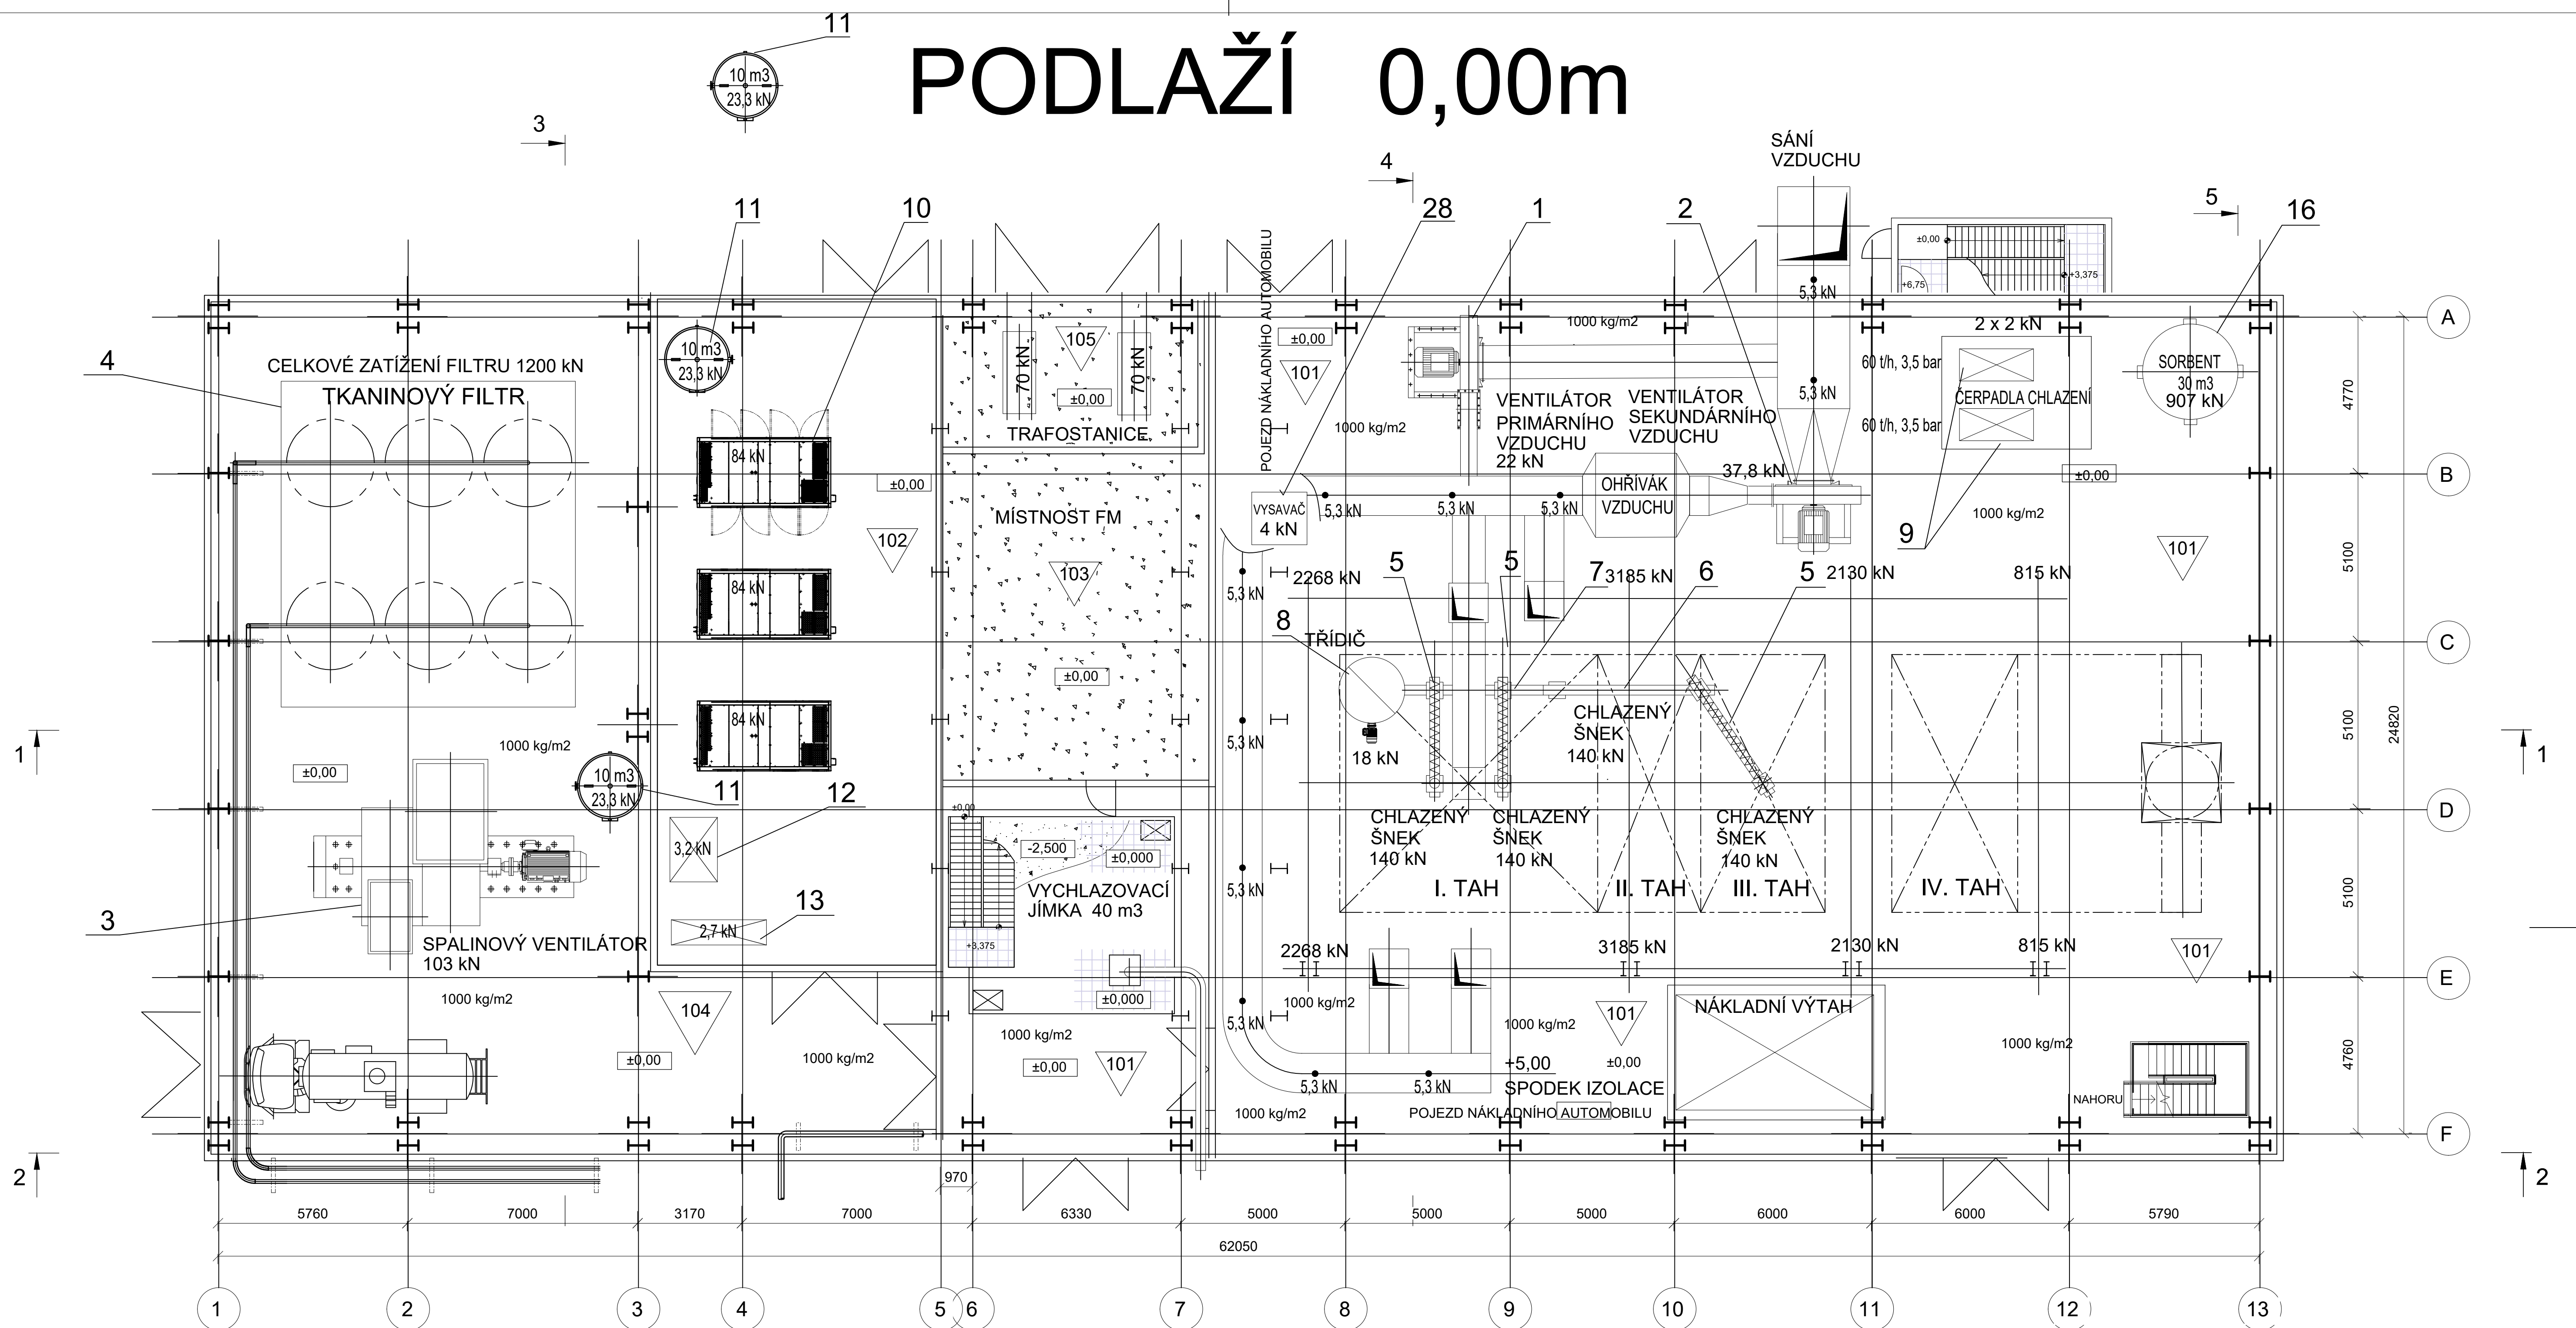

LEGENDA:

- NOVÉ ZAŘÍZENÍ
- NOVÉ OCELOVÉ KONSTRUKCE
- STÁVAJÍCÍ OCELOVÉ SLOUPY
- NOVÉ OCELOVÉ SLOUPY
- NOVÉ KOUŘOVODY
- STÁVAJÍCÍ ZAŘÍZENÍ
- POPELOVINY
- PLYN

100 OZNAČENÍ MÍSTNOSTÍ

101 KOTELNA

102 KOMPRESOROVÁ STANICE

103 MÍSTNOST FM

104 PARTIE ZA KOTLEM

105 TRAFOSTANICE

203 ROZVODNA ELEKTRO

303 ROZVODNA ASŘ

701 DOPRAVA PALIVA

1 VENTILÁTOR PRIMÁRNÍHO VZDUCHU

2 VENTILÁTOR SEKUNDÁRNÍHO VZDUCHU

3 SPALINOVÝ VENTILÁTOR

4 TKANINOVÝ FILTR

5 CHLAZENÉ ŠNEKOVÉ DOPRAVNÍKY STRUSKY

6 SBĚRNÝ CHLAZENÝ ŠNEKOVÝ DOPRAVNÍKY STRUSKY

7 SBĚRNÝ CHLAZENÝ ŠNEKOVÝ DOPRAVNÍKY STRUSKY

8 TŘIDIČ

9 CHLADICÍ ČERPADLA

10 KOMPRESORY

11 VZDUŠNÍK

12 KONDENZAČNÍ SUŠKA

13 ABSORČNÍ SUŠKA

AFRY Magistrů 1275/13 140 00 Praha 4, Michle	AKCE: MODERNIZACE TEPLÁRNY MLADÁ BOLESLAV		MĚŘITKO: 1:100
	DOKUMENTACE PRO ROZHODNUTÍ O UMÍSTĚNÍ STAVBY		
ZÁKAZNÍKOVÉ ČÍSLO: 0404T21	NAZEV: D.1.1 Architektonicko-stavební část		POČET AK: 8
STUPEŇ: DOKUMENTACE DUR	SO201 KOTELNA K20		REVIZE: 0
DATA: 7.2022	PODLAŽÍ ±0,00 m		
	VYPRACOVAN: ING. KOROBKO	KONTROLOVAN A ZODPOVÍDÁ: BC. NOHEJL	ARCHIVNÍ ČÍSLO: 0404T21-DS201-202