


# PODLAŽÍ +28,00m

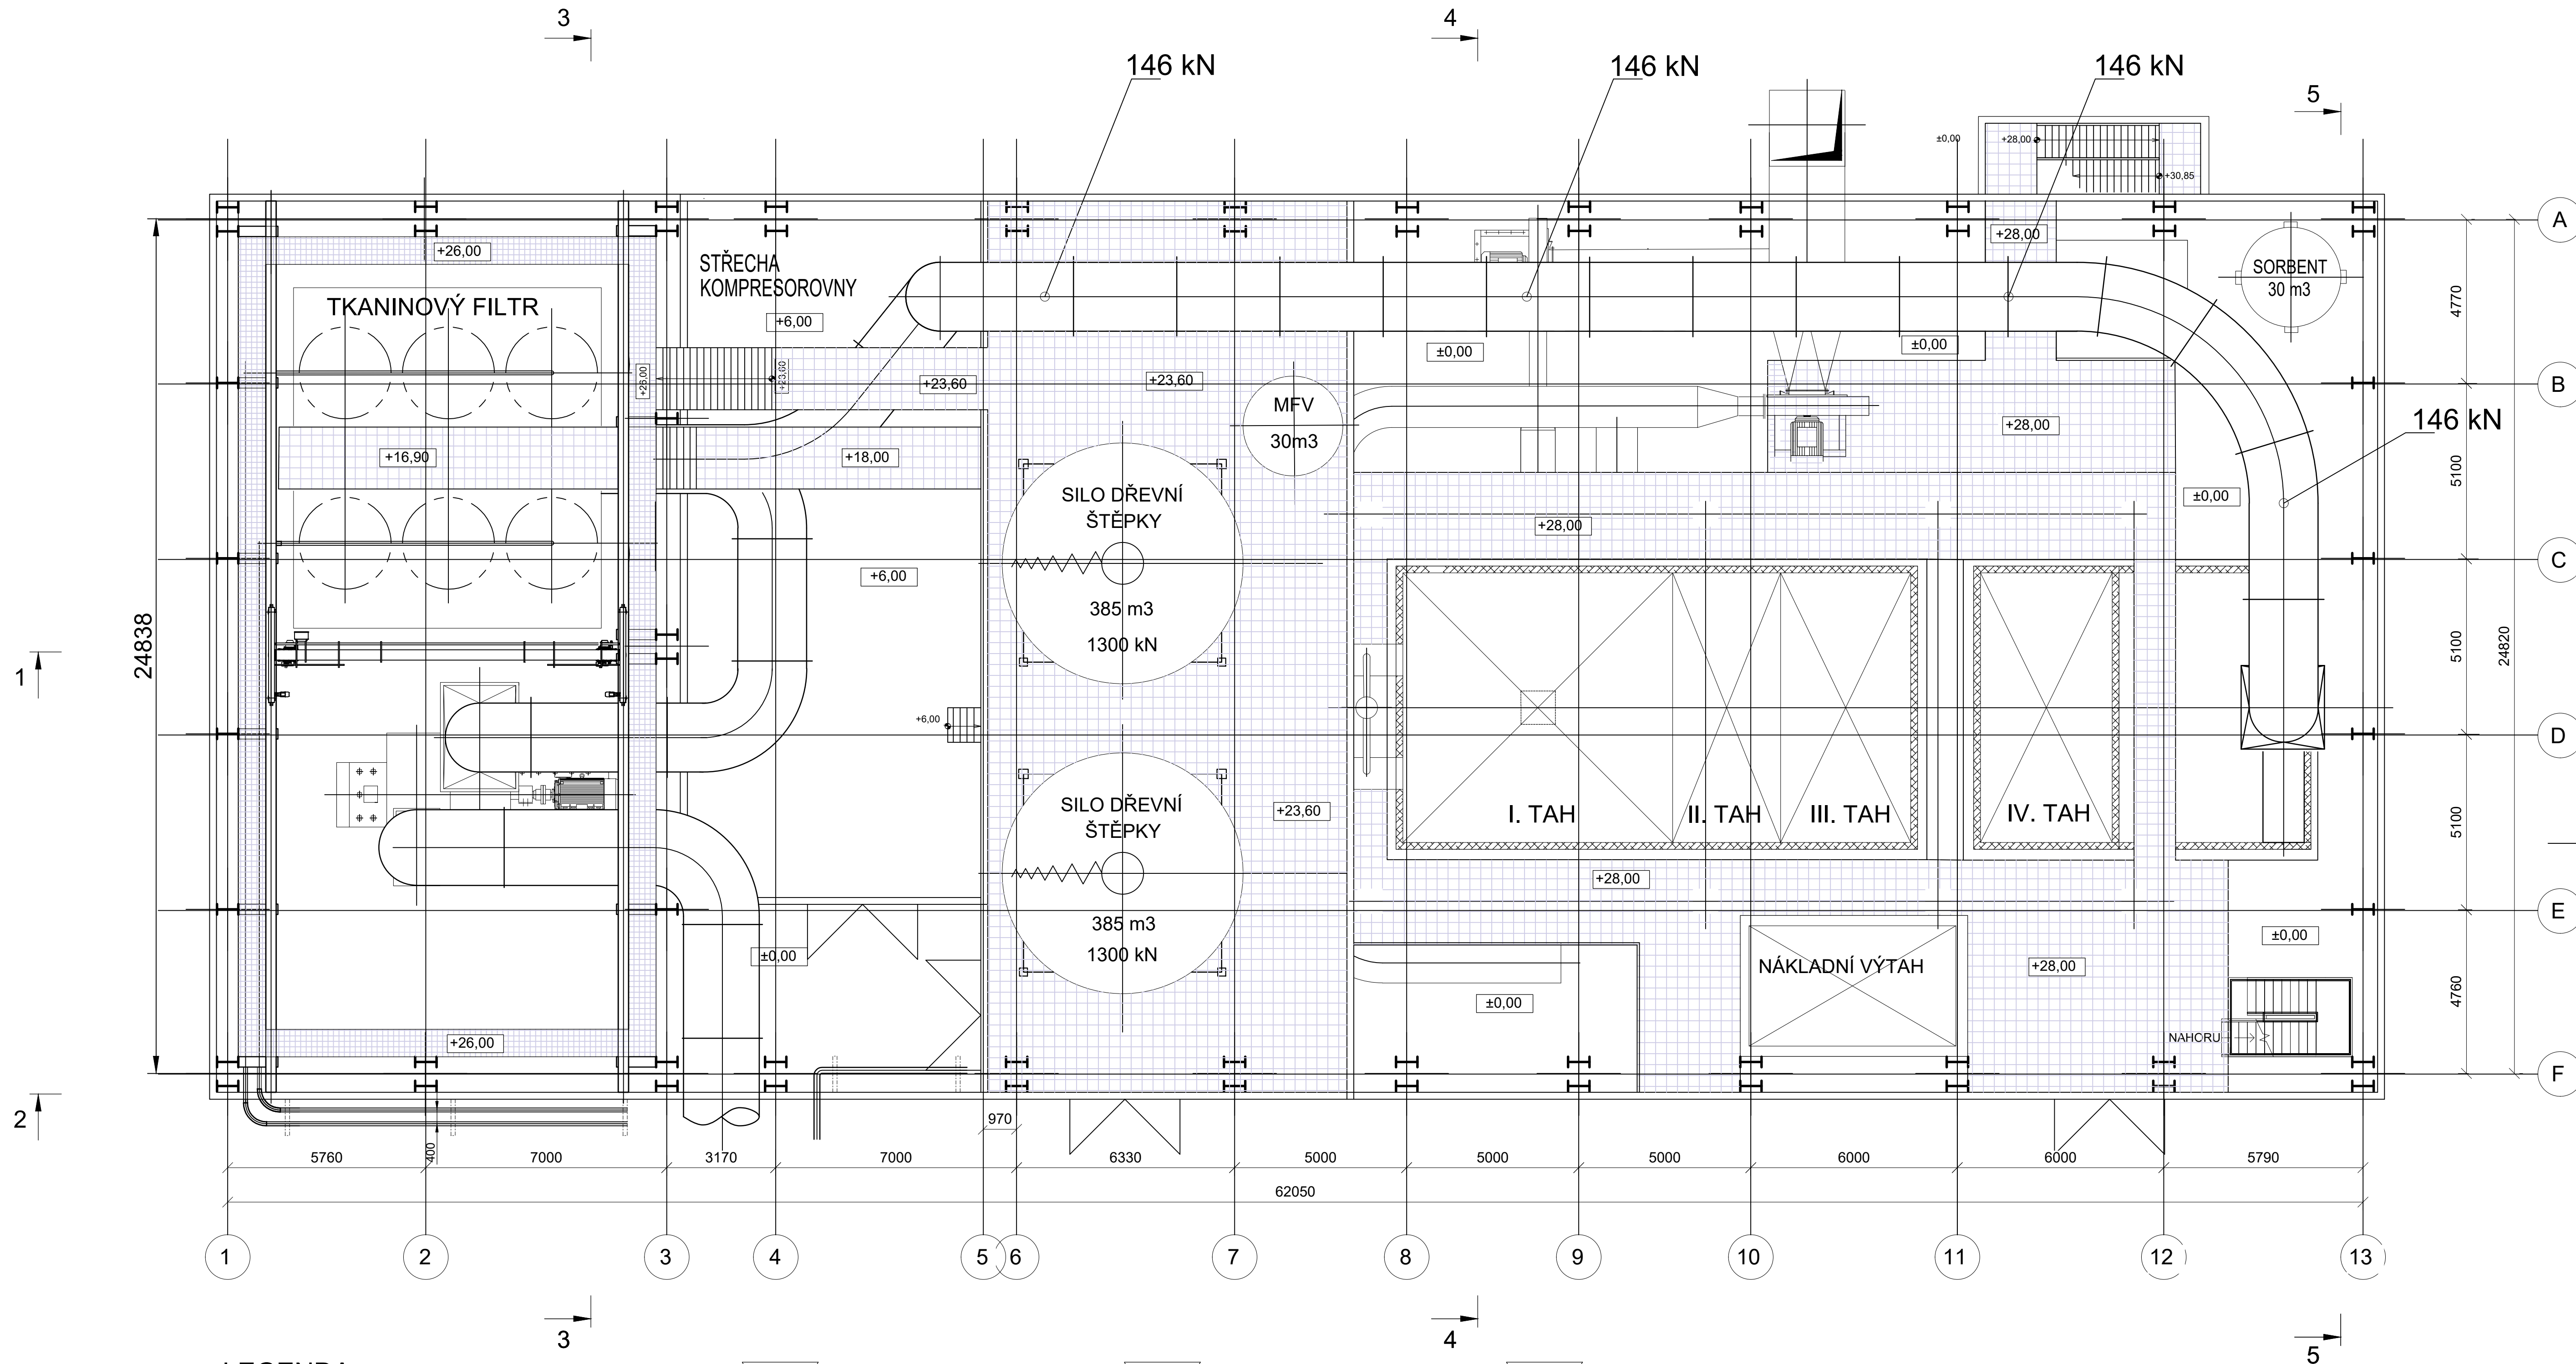

## LEGENDA:

- NOVÉ ZAŘÍZENÍ
- NOVÉ OCELOVÉ KONSTRUKCE
- STÁVAJÍCÍ OCELOVÉ SLOUPY
- NOVÉ OCELOVÉ SLOUPY
- NOVÉ KOUŘOVODY
- STÁVAJÍCÍ ZAŘÍZENÍ
- POPELOVINY
- PLYN

- |     |                      |     |                  |     |                  |
|-----|----------------------|-----|------------------|-----|------------------|
| 100 | OZNAČENÍ MÍSTNOSTÍ   | 104 | PARTIE ZA KOTLEM | 203 | ROZVODNA ELEKTRO |
| 101 | KOTELNA              | 105 | TRAFOSTANICE     | 303 | ROZVODNA ASŘ     |
| 102 | KOMPRESOROVÁ STANICE | 701 | DOPRAVA PALIVA   |     |                  |
| 103 | MÍSTNOST FM          |     |                  |     |                  |

<b>AFRY</b> Magistrů 1275/13 140 00 Praha 4, Michle	AKCE: MODERNIZACE TEPLÁRNY MLADÁ BOLESLAV		STUPĚŇ: DOKUMENTACE DUR	DATA: 7.2022
	DOKUMENTACE PRO ROZHODNUTÍ O UMÍSTĚNÍ STAVBY		MĚŘITKO: 1:100	
	NÁZEV: D.1.1 Architektonicko-stavební část		POČET AR: 8	REVIZE: 0
	SO201 KOTELNA K20			
ZÁKAZNÍČNÍ ČÍSLO: 0404T21		SO202 PARTIE ZA KOTLEM K20 – ČIŠTĚNÍ SPALIN		ARCHIVNÍ ČÍSLO: 0404T21-DS201-202
PODLAŽÍ +28,000 m		VYPRACOVAN: ING. KOROBKO	KONTROLOVAN A ZODPOVÍDÁ: BC. NOHEJL	LIST: 1