


JDORYS -3,3m

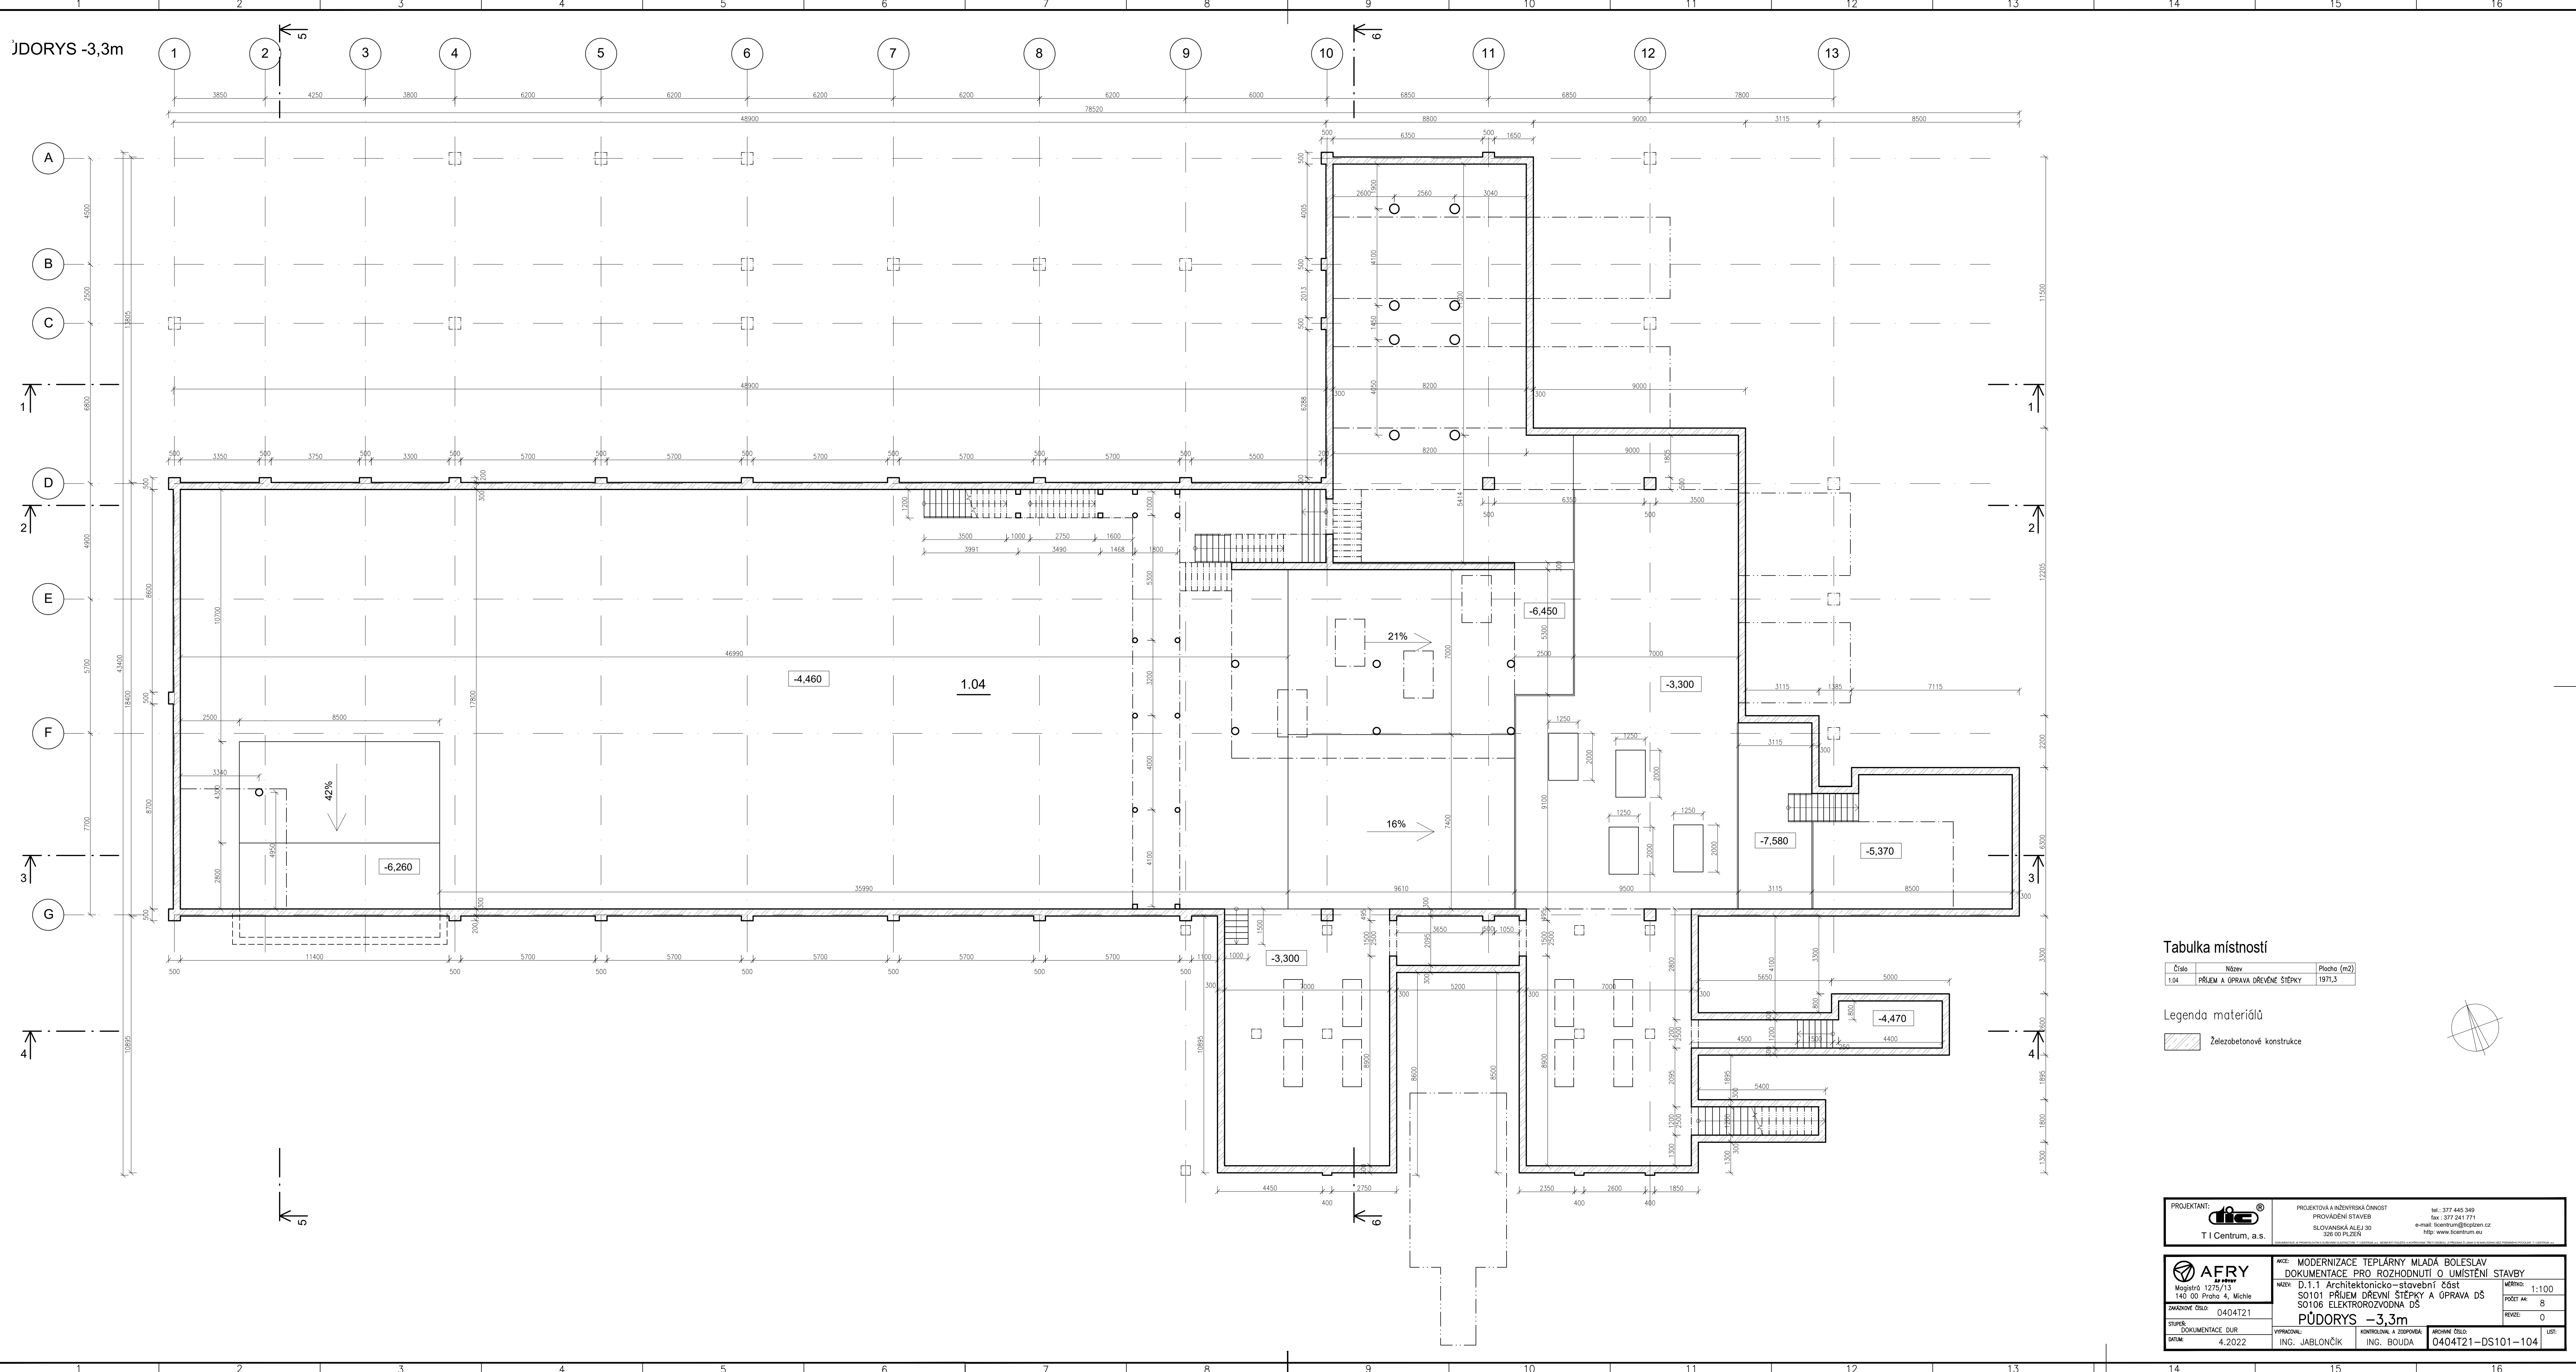

Tabulka místností

Číslo	Název	Plocha (m2)
1.04	PŘÍHEM A ÚPRAVA DŘEVNÉ ŠTĚPKY	1871,3

Legenda materiálů

Železobetonové konstrukce

PROJEKTANT:
T I Centrum, a.s.

PROJEKTOVÁ A INŽENÝRSKÁ ČINNOST
PROVÁDĚNÍ STAVBY
SLOVANSKÁ ALÉJA 30
328 00 PLZEŇ

tel.: 377 445 349
fax: 377 241 771
e-mail: ticentrum@ticentrum.cz
<http://www.ticentrum.eu>

AFRY
Ing. Petr AFRY
140 00 Praha 4, Michle

INŽENÝRSKÉ ČÍSLO: 0404T21

STUPEŇ: DOKUMENTACE DUR
DATA: 4.2022

AKCE: MODERNIZACE TEPLÁRNY MLADÁ BOLESLAV
DOKUMENTACE PRO ROZHODNUTÍ O UMÍSTĚNÍ STAVBY

NÁZEV: D.1.1 Architektonicko-stavební žádost
S0101 PŘÍHEM DŘEVNÍ ŠTĚPKY A ÚPRAVA DŠ
S0106 ELEKTROROZVODNA DŠ

PROJEKT: 1:100
PROJEKTANT: 8
REVIZE: 0

PŮDORYS -3,3m

VYPRACOVAL: ING. JABLONČÍK
KONTROLOVAL A ZODPOVÍDÁ: ING. BOUDA

ARCHIVNÍ ČÍSLO: 0404T21-DS101-104
LIST: 1