




ŘEZ 4-4

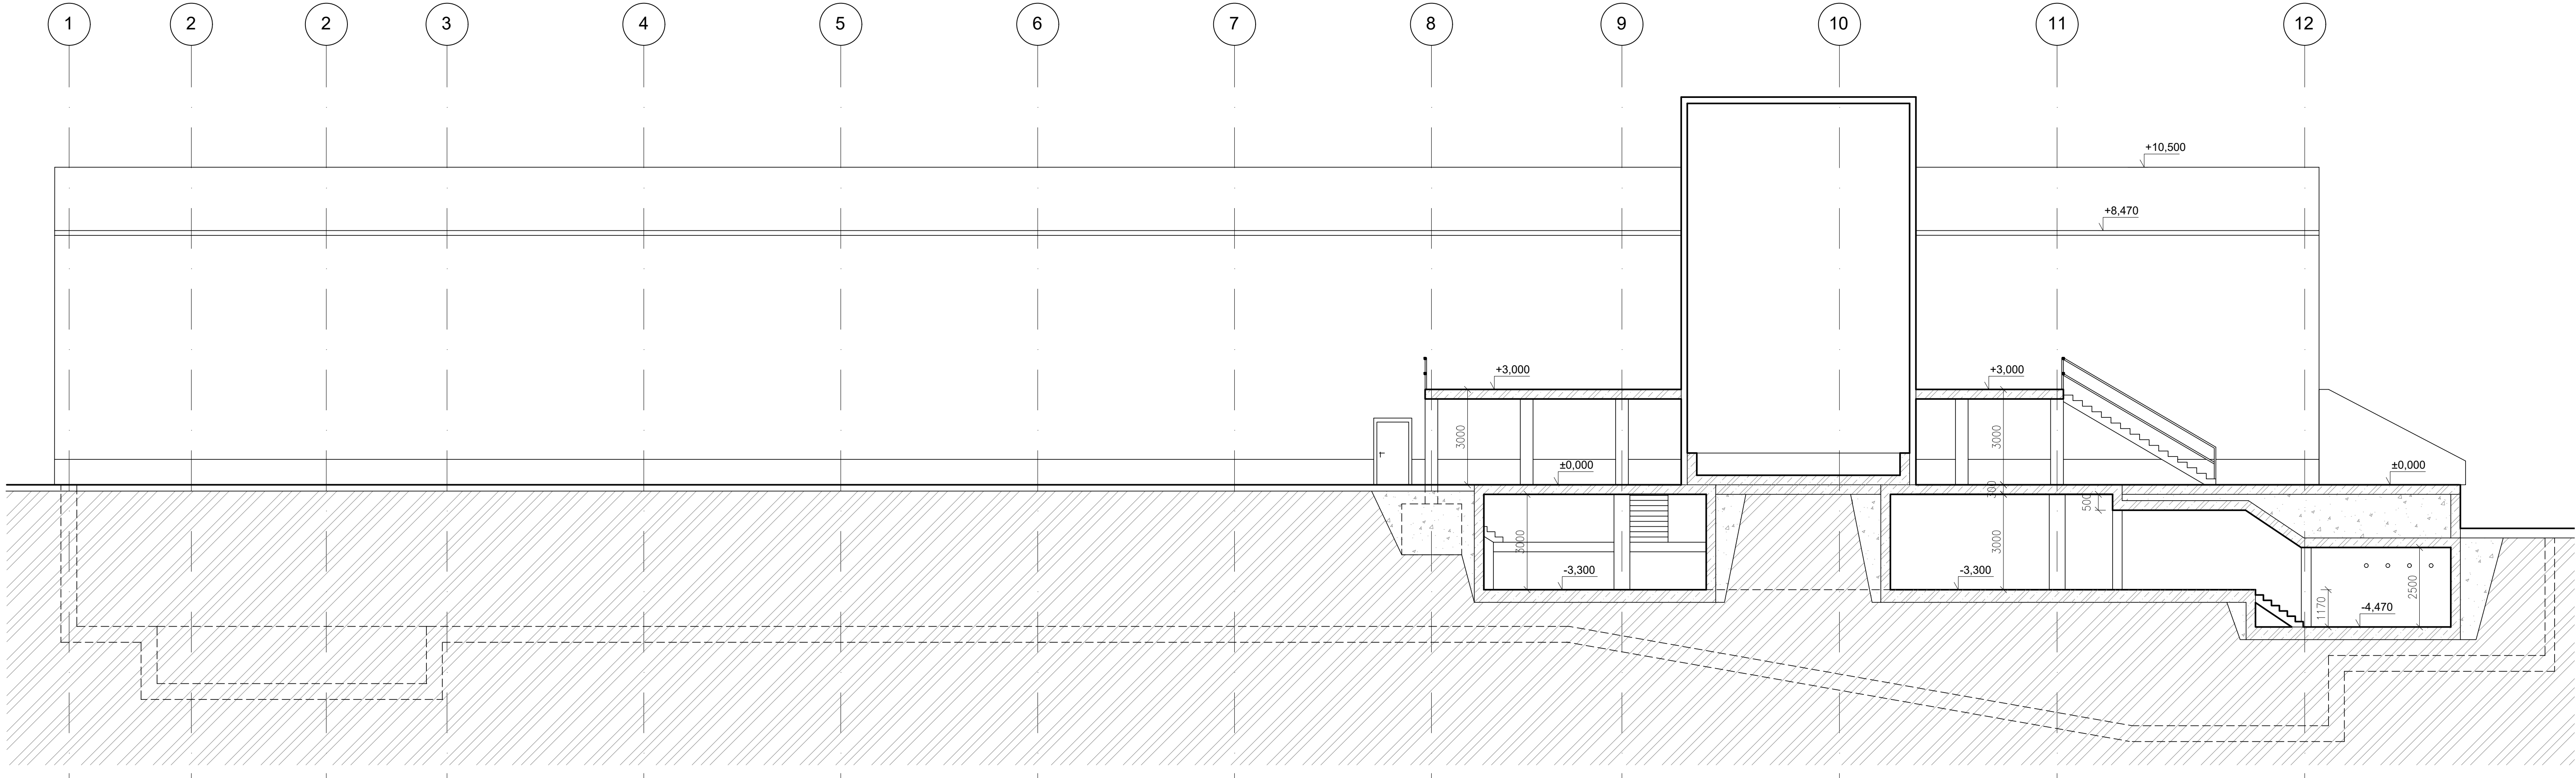

ŘEZ 5-5

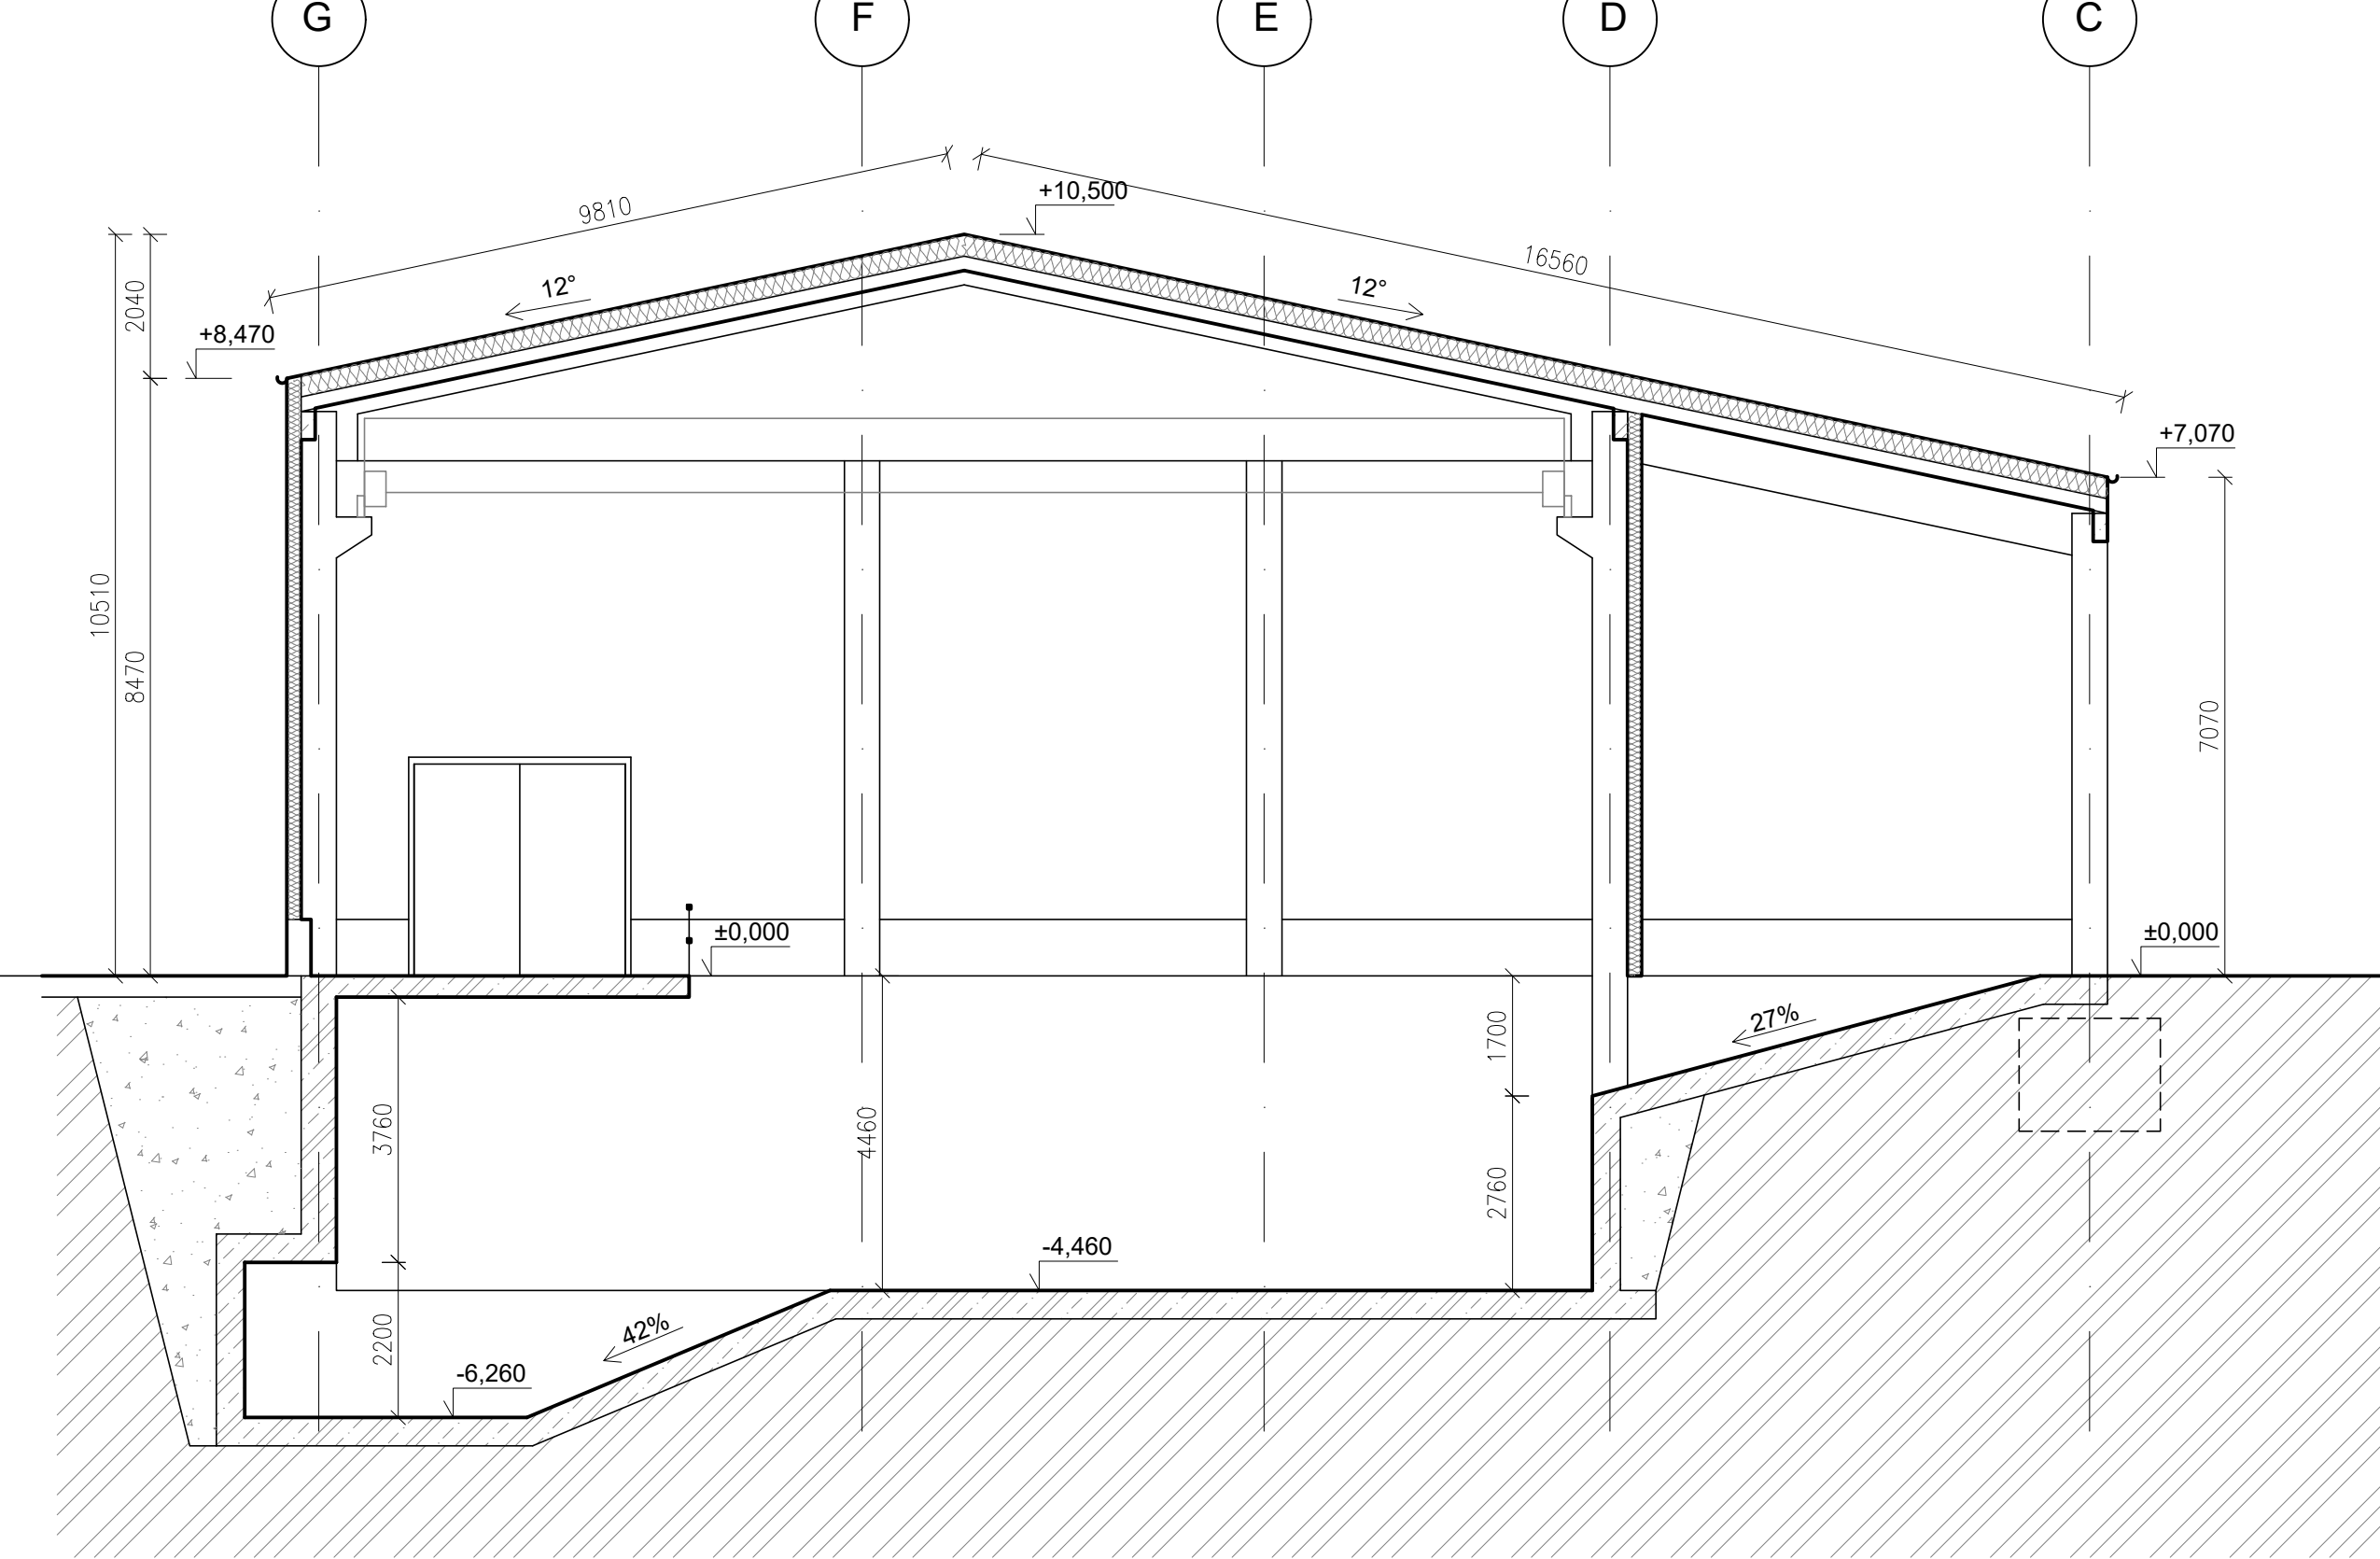

ŘEZ 6-6

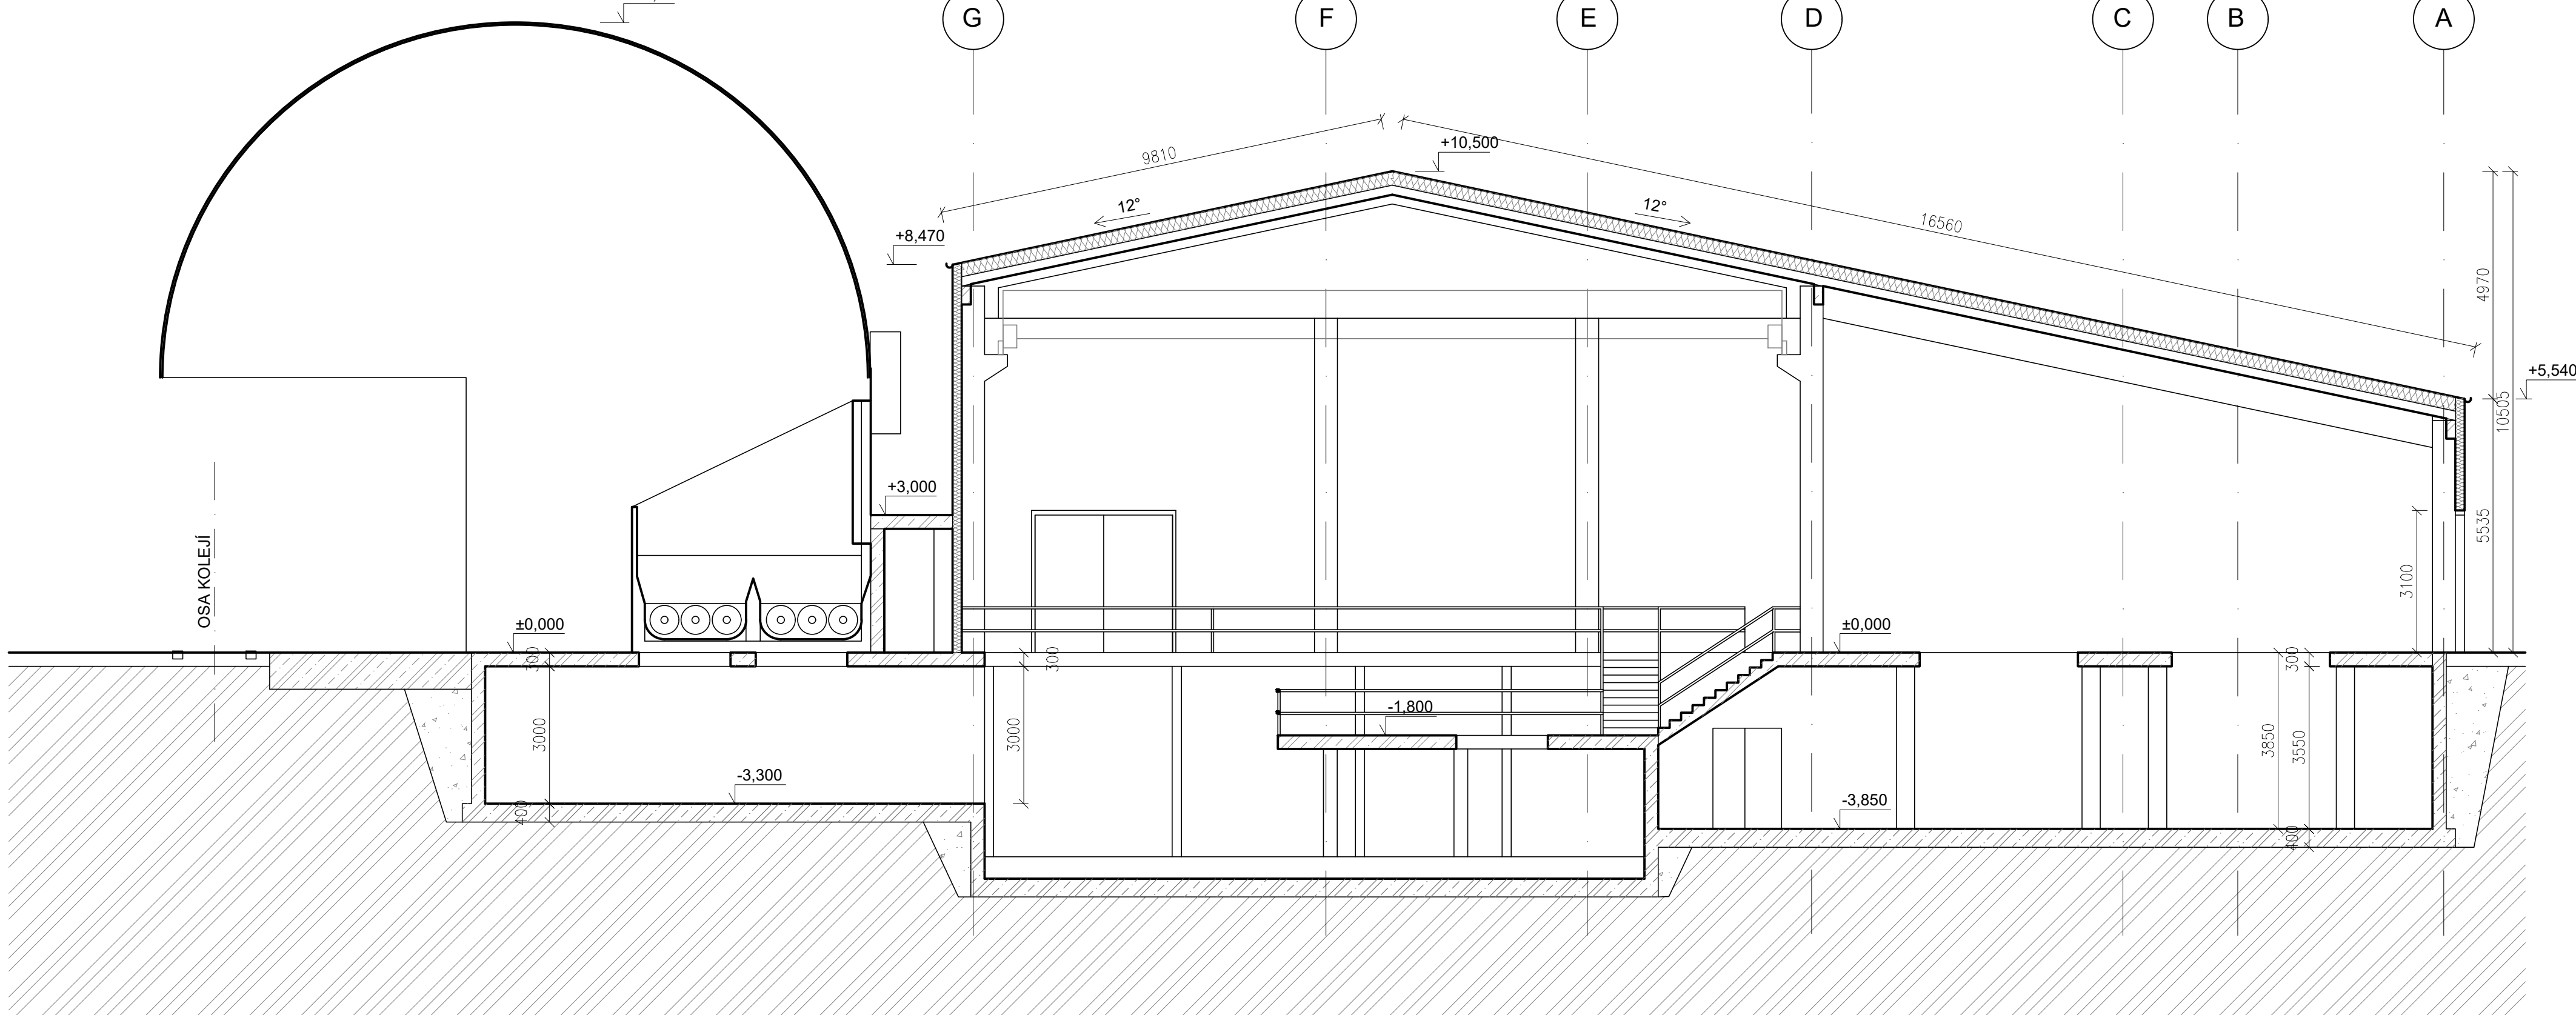

Legenda materiálů

- Stěnový izolační panel s jádrem z minerální vaty tl. 200 mm
- Střešní izolační panel s jádrem z minerální vaty tl. 300 mm
- Železobetonové konstrukce
- Hutěrný zástyp
- Původní zemina

PROJEKTANT: T I Centrum, a.s.		PROJEKTOVÁ A INŽENÝRSKÁ ČINNOST PROVÁDĚNÍ STAVBY SLOVANSKÁ ALEJ 30 326 00 PŘÍZEN		tel.: 377 442 369 fax: 377 241 771 e-mail: info@tcentrum.cz http: www.tcentrum.cz	
AFRY Migulova 1275/13 142 00 Praha 4, Michle		AKCE: MODERNIZACE TEPLÁRNY MLÁDA BOLESLAV DOKUMENTACE PRO ROZHODNUTÍ O UMÍSTĚNÍ STAVBY MÍSTO: D.1.1.1. Architektonicko-stavební část S0101 PRŮJEM DŘEVNÍ STĚPKY A ÚPRAVA DS S0106 ELEKTROIZOLACNÍ DS		Měřítko: 1:100 PŘÍSTAVKA: 1:6 REVIZÍ: 0	
DOKUMENTACE DOP: 0404721 DOKUMENTACE DOP: 4.2022		VYPRACOVAN: ING. JABLONČÍK KONTROLOVAN: A. ŽISPOVÁ ING. BOUDA		ARCHIVNÍ ČÍSLO: 0404721-DS101-107 LST:	