


PODLAŽÍ +6,75m

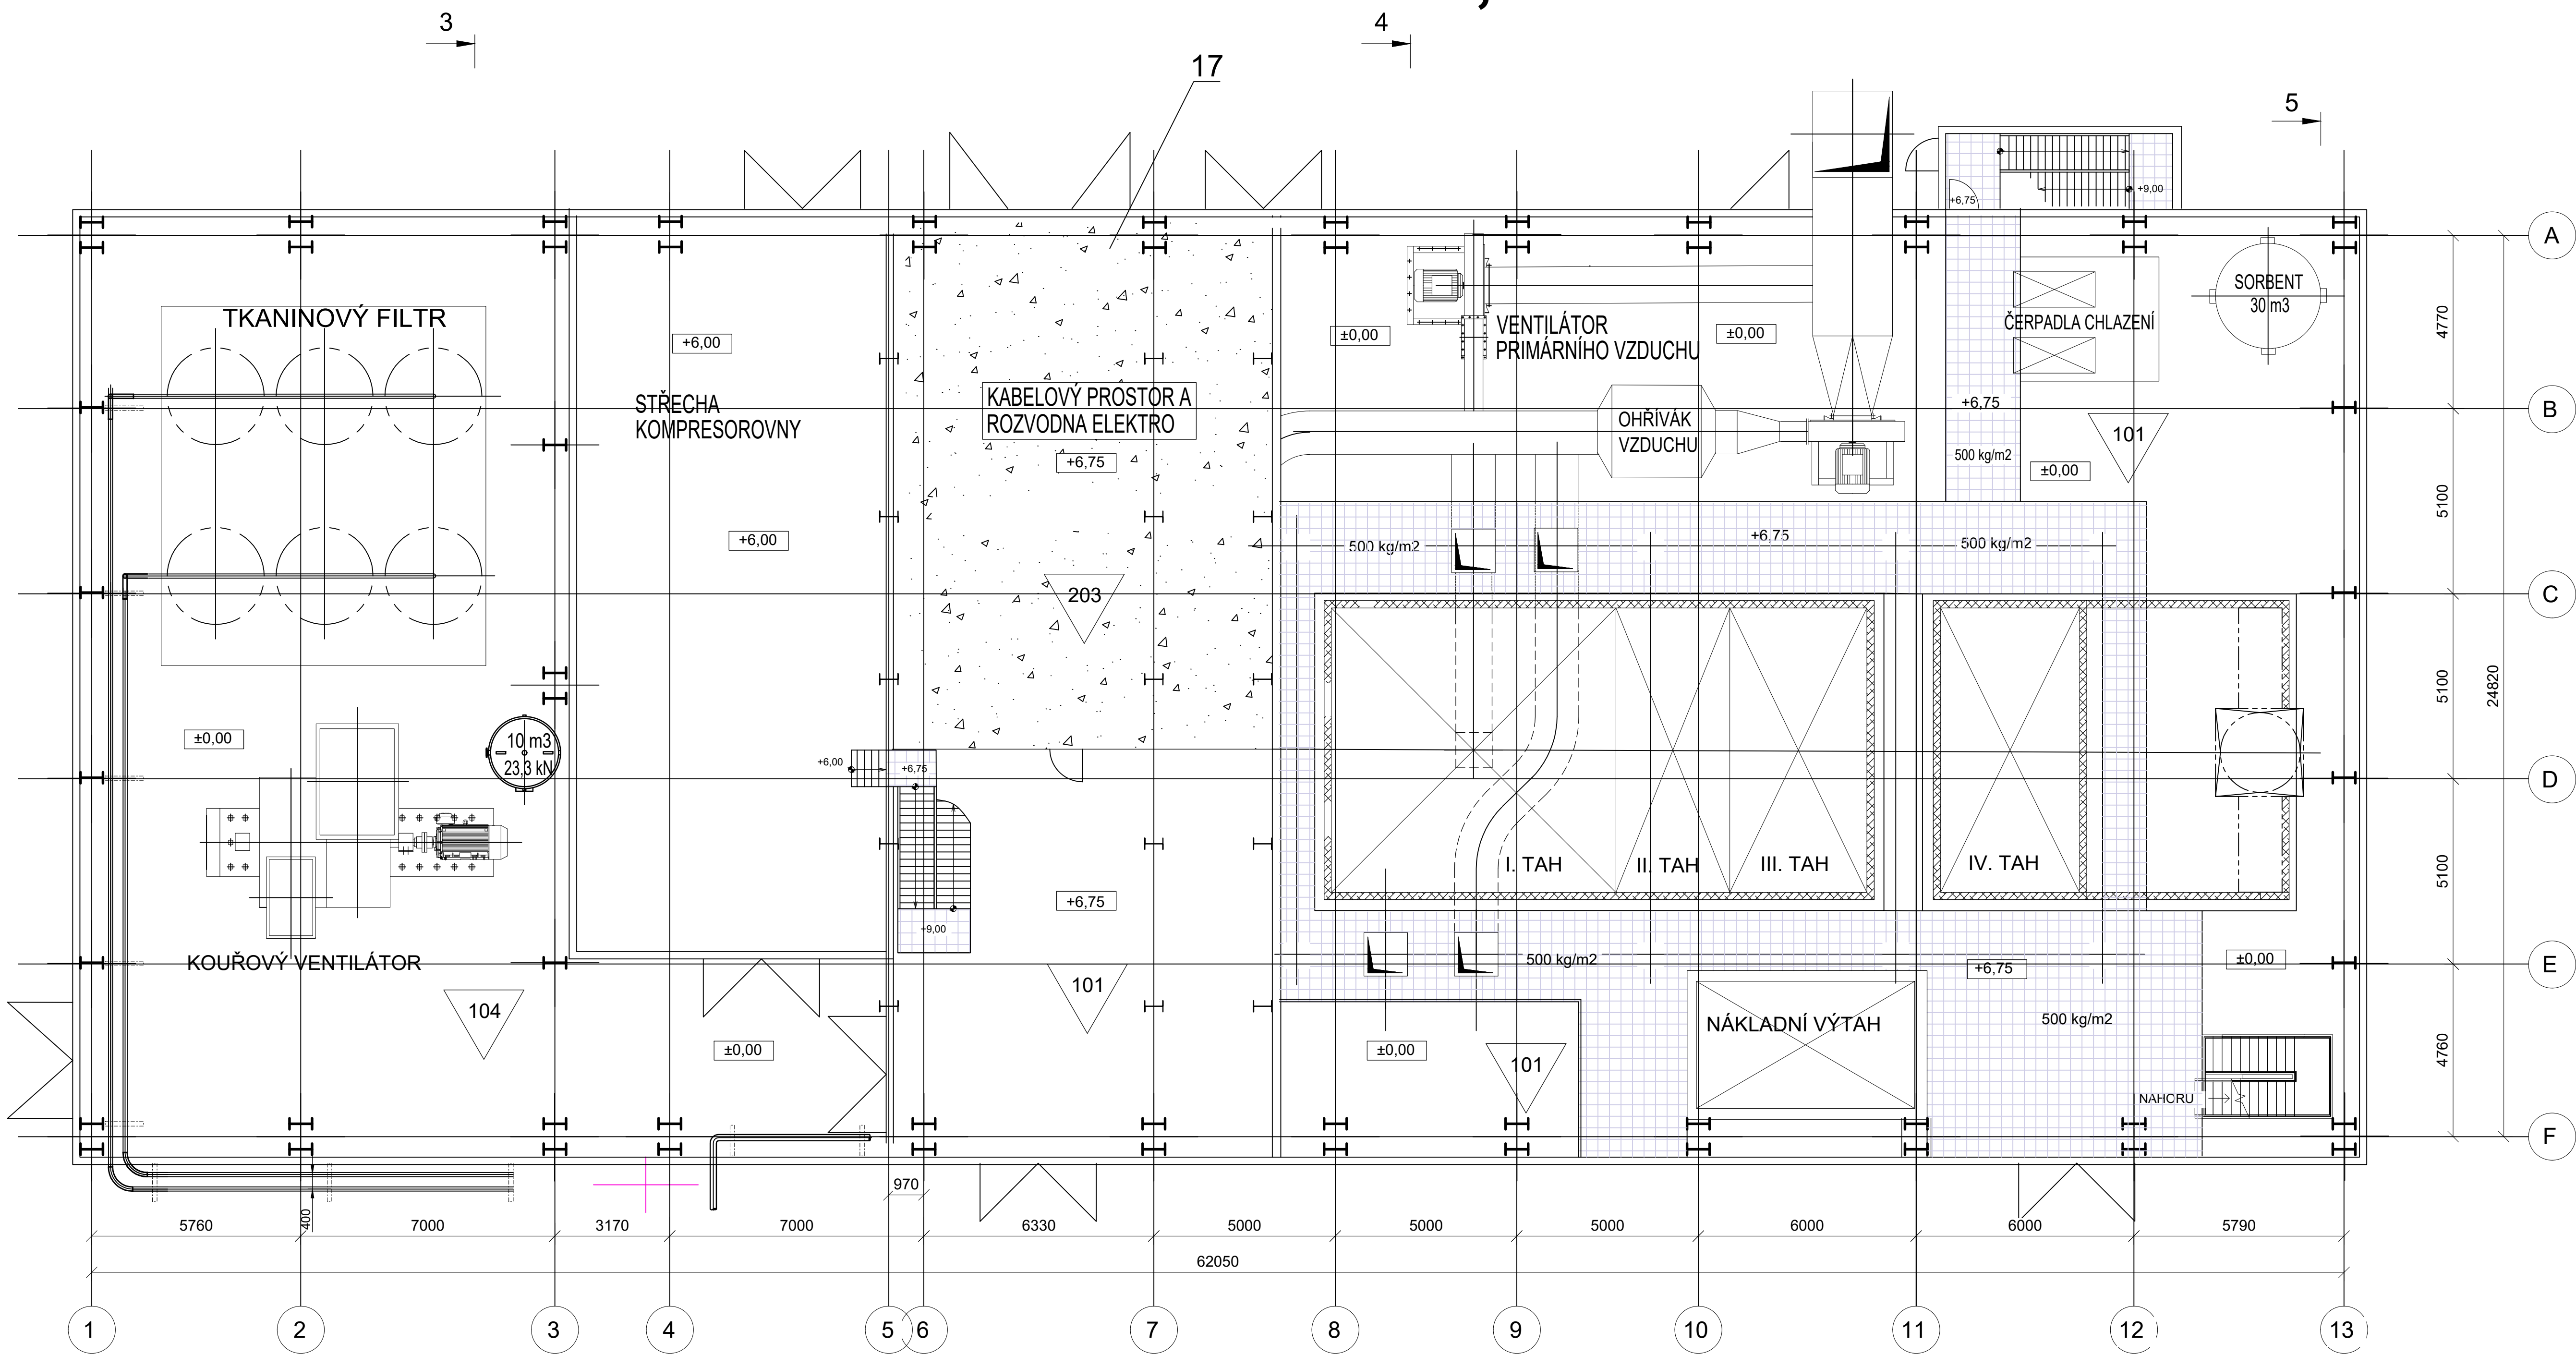

LEGENDA:

- NOVÉ ZAŘÍZENÍ
- NOVÉ OCELOVÉ KONSTRUKCE
- STÁVAJÍCÍ OCELOVÉ SLOUPY
- NOVÉ OCELOVÉ SLOUPY
- NOVÉ KOUŘOVODY
- STÁVAJÍCÍ ZAŘÍZENÍ
- POPELOVINY
- PLYN

- 100 OZNAČENÍ MÍSTNOSTÍ
- 101 KOTELNA
- 102 KOMPRESOROVÁ STANICE
- 103 MÍSTNOST FM

- 104 PARTIE ZA KOTLEM
- 105 TRAFOSTANICE

- 203 ROZVODNA ELEKTRO
- 303 ROZVODNA ASŘ
- 701 DOPRAVA PALIVA

 Magistrů 1275/13 140 00 Praha 4, Michle	AKCE: MODERNIZACE TEPLÁRNY MLADÁ BOLESLAV		DOKUMENTACE PRO ROZHODNUTÍ O UMÍSTĚNÍ STAVBY			
	NÁZEV: D.1.1 Architektonicko-stavební část		MĚŘÍTKO: 1:100			
	ZÁKAZNÍKOVÉ ČÍSLO: 0404T21		POČET AR: 8			
	STUPEŇ: DOKUMENTACE DUR		REVIZE: 0			
DATUM: 7.2022		VYPRACOVAN: ING. KOROBKO		KONTROLOVAN A ZODPOVÍDÁ: BC. NOHEJL	ARCHIVNÍ ČÍSLO: 0404T21-DS201-202	LIST: 12