



# PODLAŽÍ +11,20m

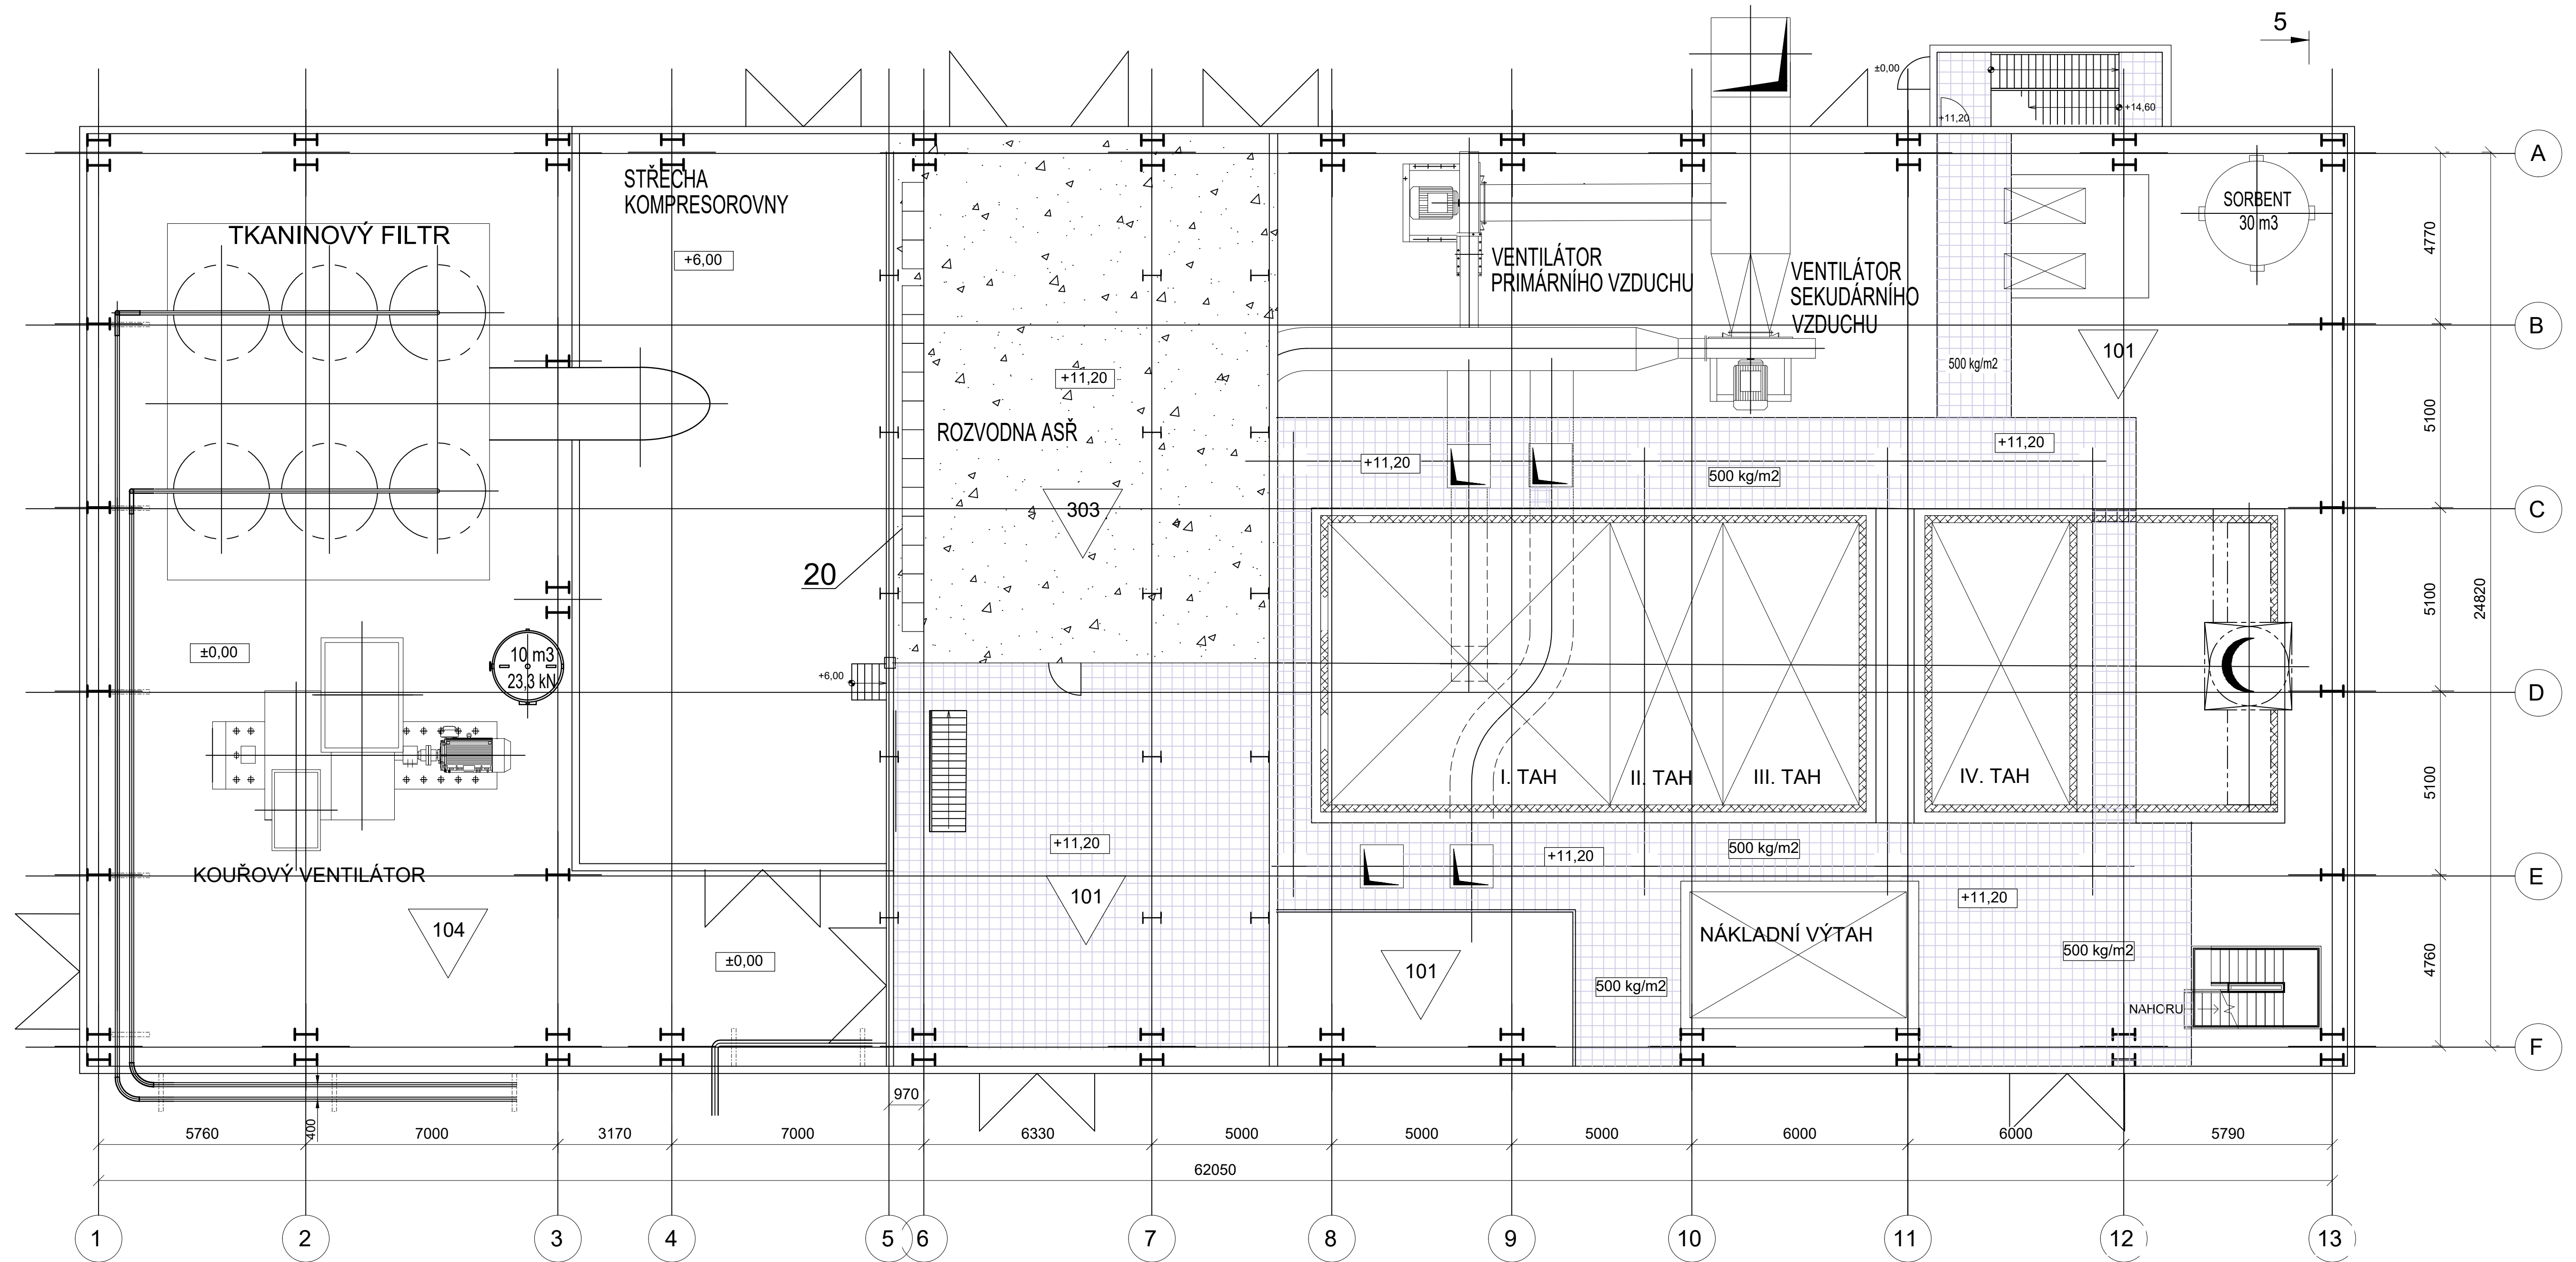


## LEGENDA:


- NOVÉ ZAŘÍZENÍ
- NOVÉ OCELOVÉ KONSTRUKCE
- STÁVAJÍCÍ OCELOVÉ SLOUPY
- NOVÉ OCELOVÉ SLOUPY
- NOVÉ KOUŘOVODY
- STÁVAJÍCÍ ZAŘÍZENÍ
- POPELOVINY
- PLYN

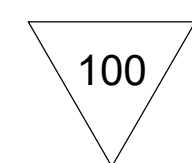


100 OZNAČENÍ MÍSTNOSTÍ

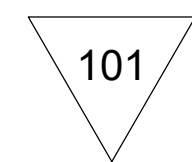


101 KOTELNA

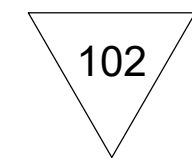


102 KOMPRESOROVÁ STANICE

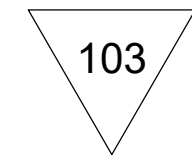


103 MÍSTNOST FM

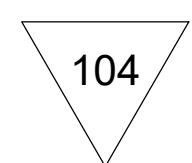


104 PARTIE ZA KOTLEM

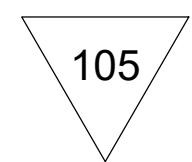


105 TRAFOSTANICE

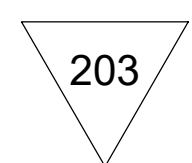

203 ROZVODNA ELEKTRO

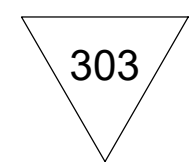

303 ROZVODNA ASŘ

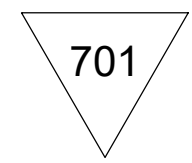

701 DOPRAVA PALIVA

 <b>AFRY</b> <small>ARCHITECTS</small> Magistrů 1275/13 140 00 Praha 4, Michle	AKCE: MODERNIZACE TEPLÁRNY MLADÁ BOLESLAV				MĚŘÍTKO: 1:100 POČET AK: 8 REVIZE: 0	
	NAZEV: D.1.1 Architektonicko-stavební část					
	SO201 KOTELNA K20					
	SO202 PARTIE ZA KOTLEM K20 – ČIŠTĚNÍ SPALIN					
ZNAČKOVÉ ČÍSLO: 0404T21		PODLAŽÍ +11,200 m			ARCHIVNÍ ČÍSLO: 0404T21-DS201-202	
STUPEŇ: DOKUMENTACE DUR		VYPRACOVAL: ING. KOROBKO		KONTROLOVAL A ZODPOVÍDÁ: BC. NOHEJL		
DATA: 7.2022		VYPRACOVAL: ING. KOROBKO		KONTROLOVAL A ZODPOVÍDÁ: BC. NOHEJL	ARCHIVNÍ ČÍSLO: 0404T21-DS201-202	LIST: 1