


PODLAŽÍ +38,60m

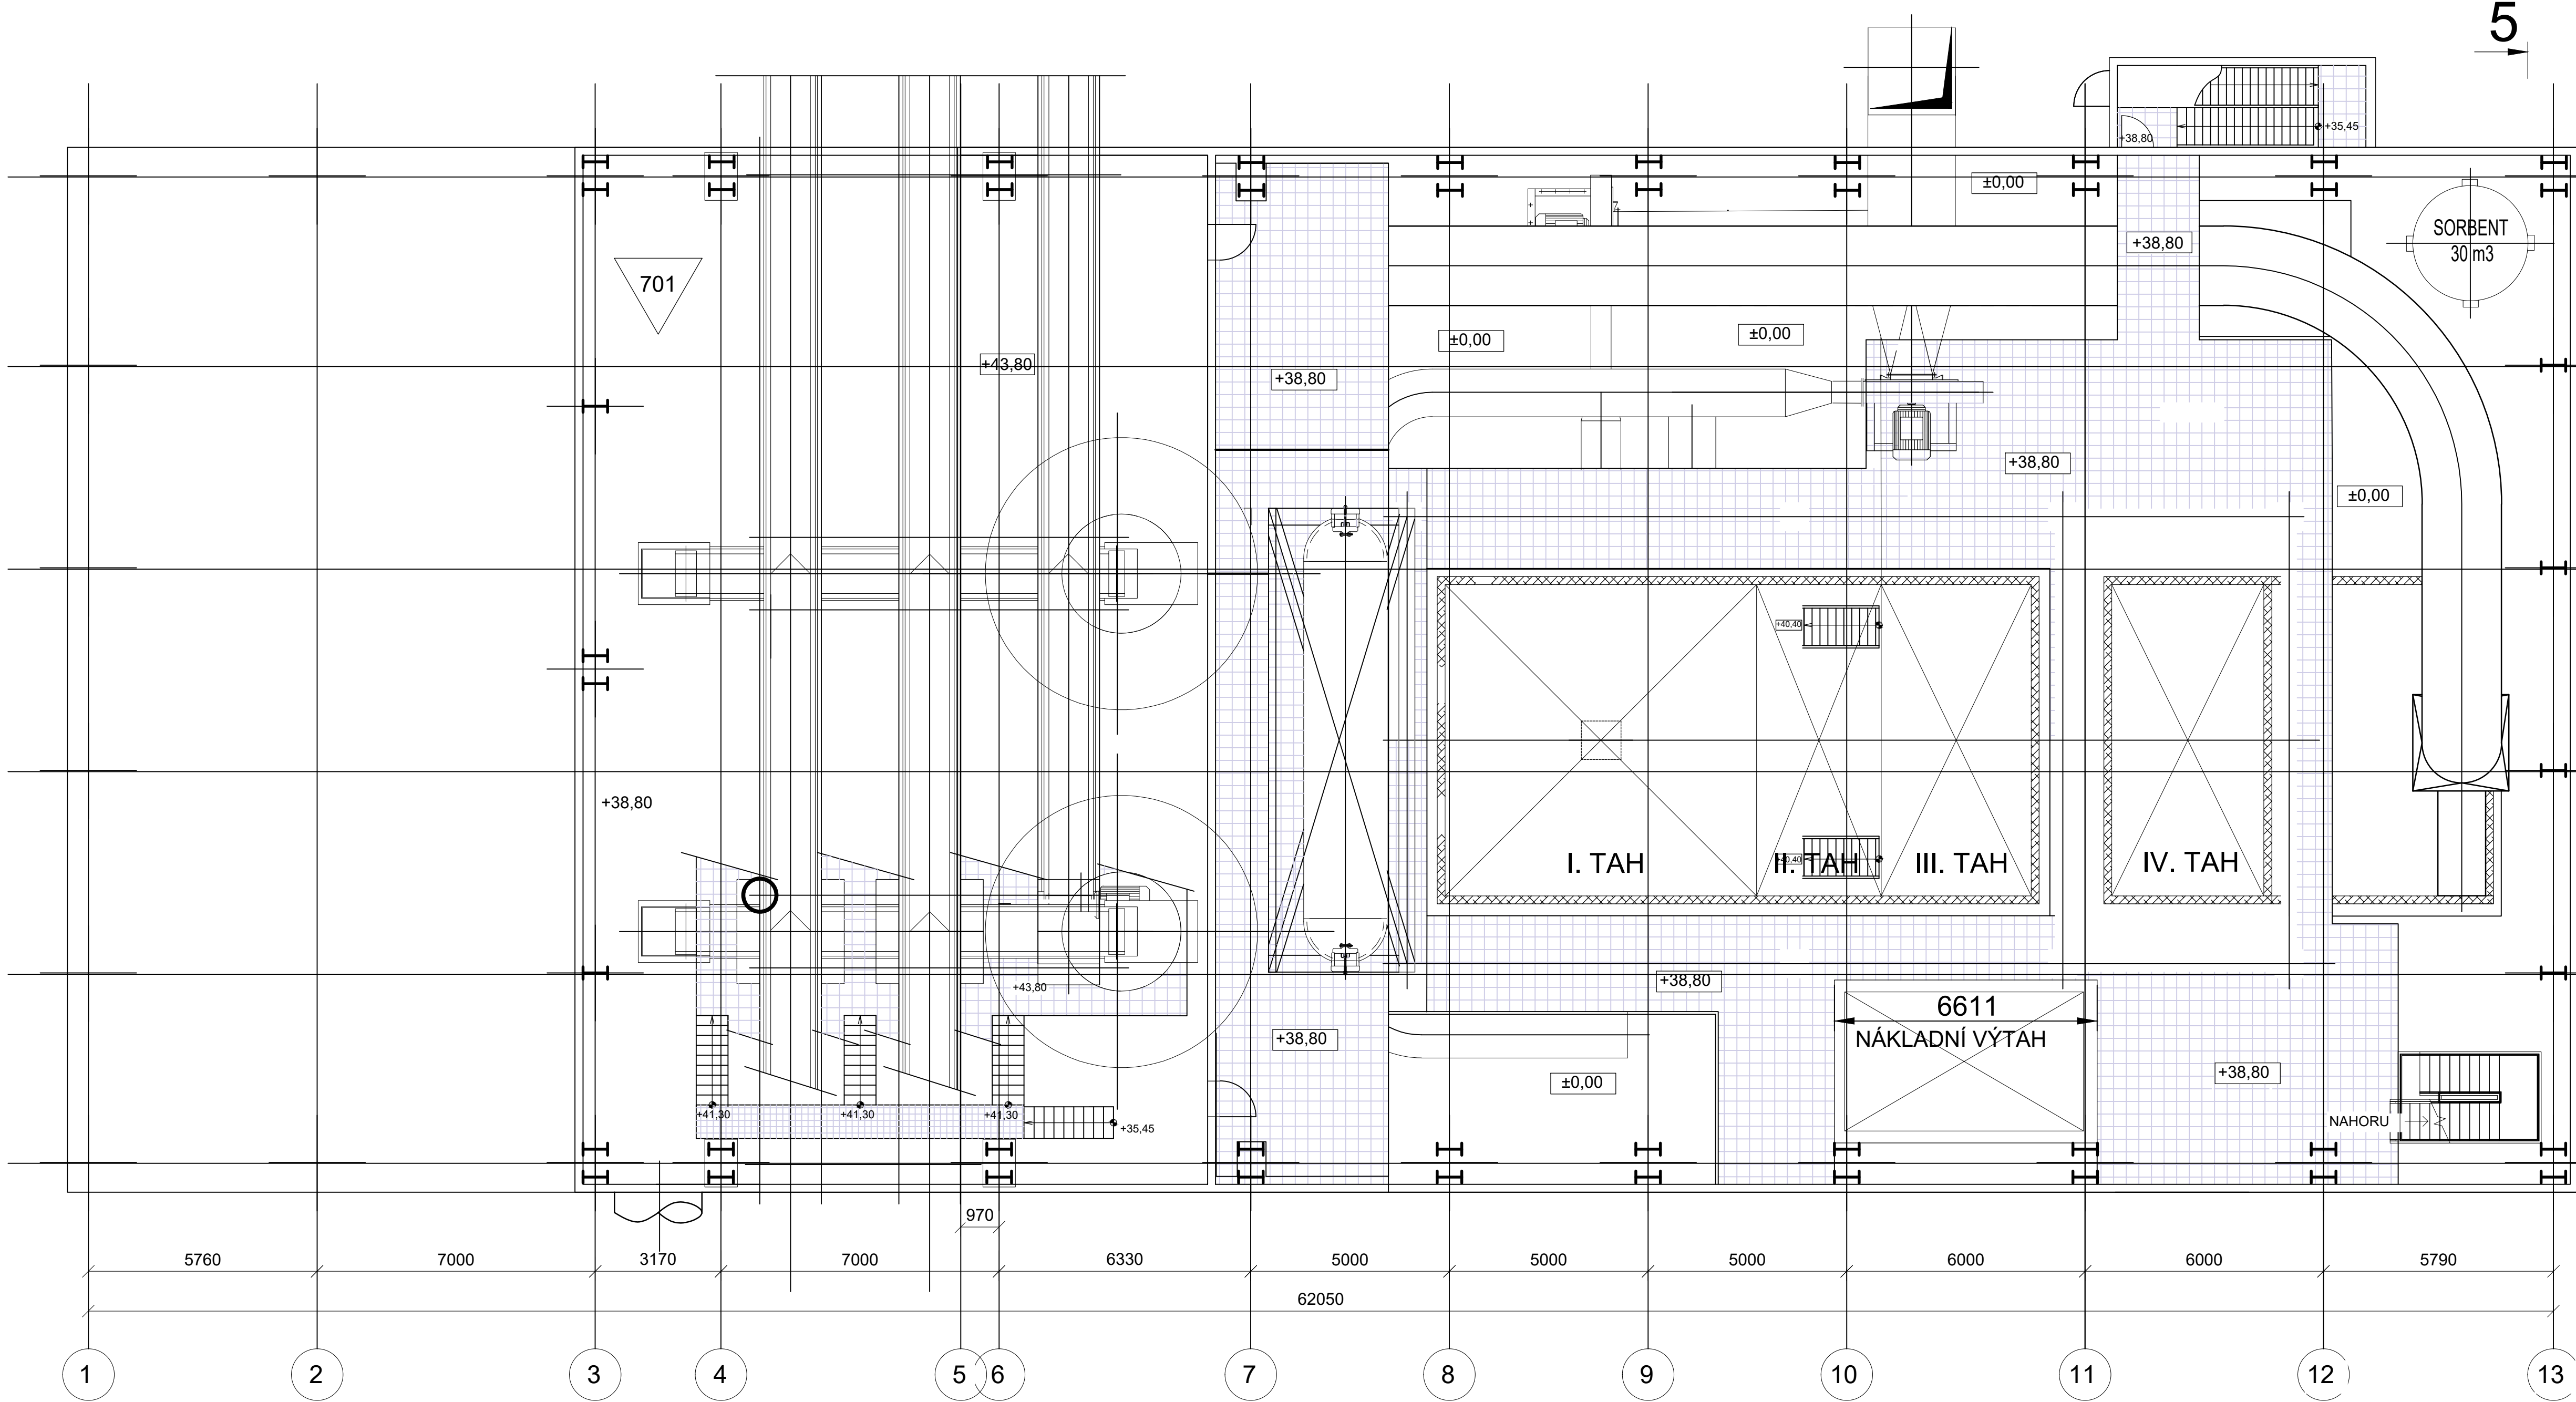

LEGENDA:

- NOVÉ ZAŘÍZENÍ
- NOVÉ OCELOVÉ KONSTRUKCE
- STÁVAJÍCÍ OCELOVÉ SLOUPY
- NOVÉ OCELOVÉ SLOUPY
- NOVÉ KOUŘOVODY
- STÁVAJÍCÍ ZAŘÍZENÍ
- POPELOVINY
- PLYN

- 100 OZNAČENÍ MÍSTNOSTÍ
- 101 KOTELNA
- 102 KOMPRESOROVÁ STANICE
- 103 MÍSTNOST FM
- 104 PARTIE ZA KOTLEM
- 105 TRAFOSTANICE
- 203 ROZVODNA ELEKTRO
- 303 ROZVODNA ASŘ
- 701 DOPRAVA PALIVA