


PODLAŽÍ +40,40m

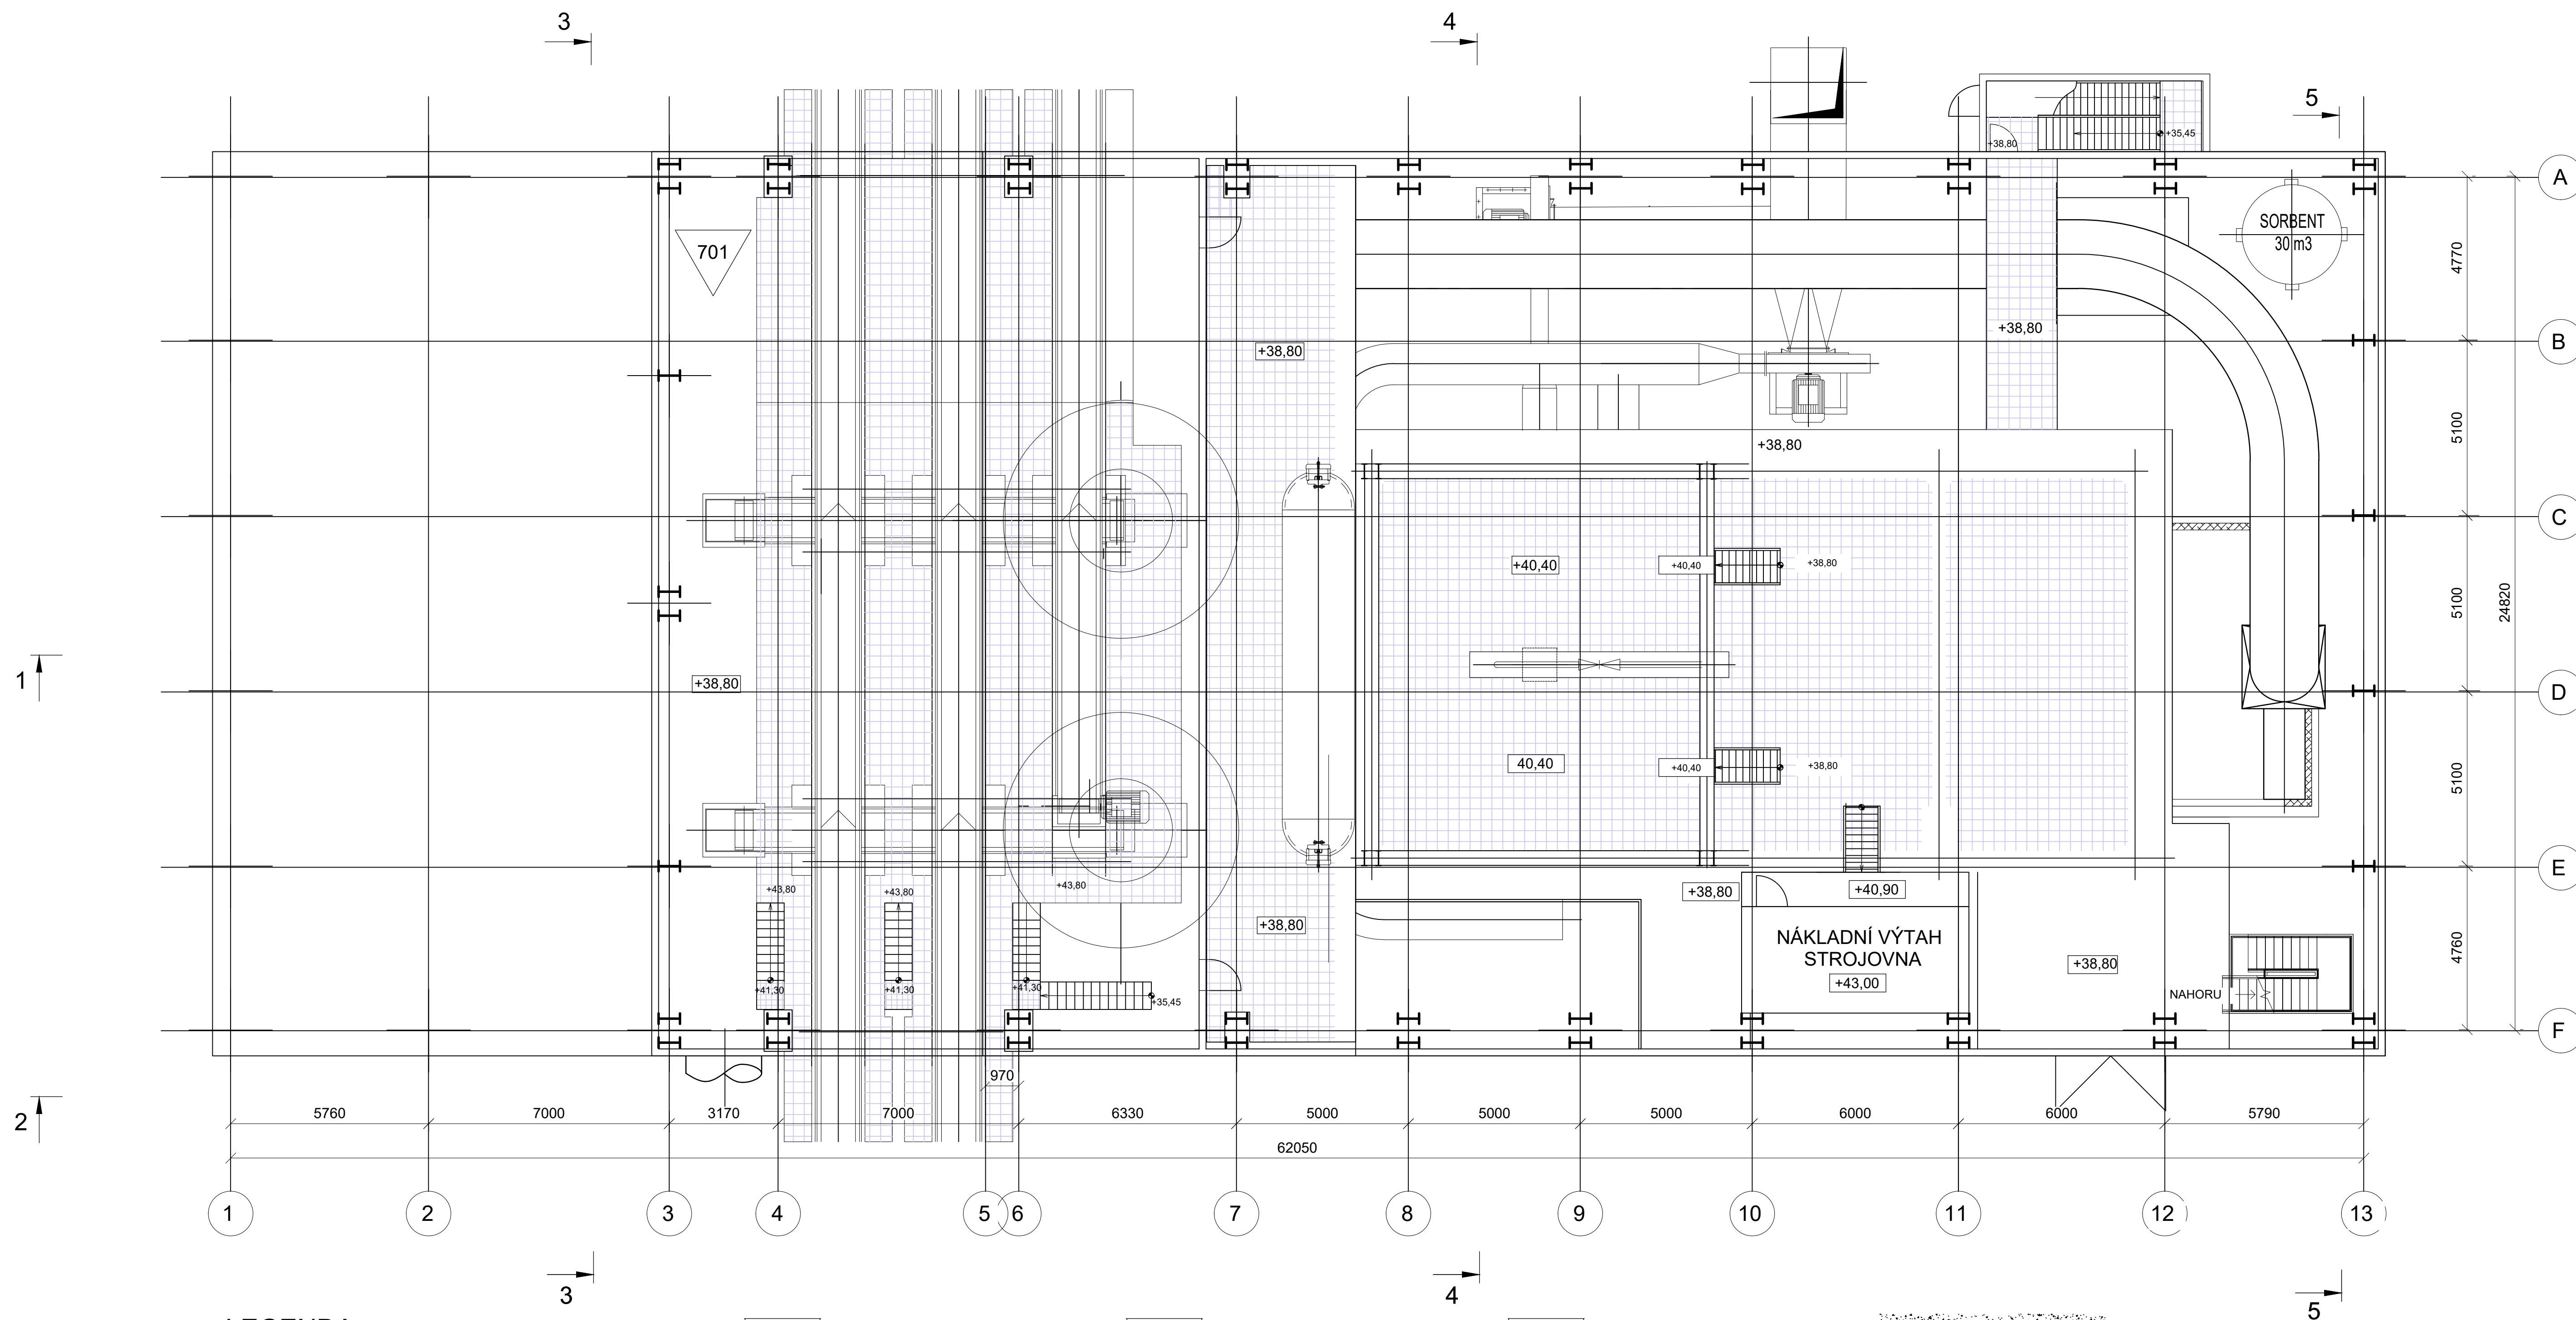

LEGENDA:

- NOVÉ ZAŘÍZENÍ
- NOVÉ OCELOVÉ KONSTRUKCE
- STÁVAJÍCÍ OCELOVÉ SLOUPY
- NOVÉ OCELOVÉ SLOUPY
- NOVÉ KOUŘOVODY
- STÁVAJÍCÍ ZAŘÍZENÍ
- POPELOVINY
- PLYN

- 100 OZNAČENÍ MÍSTNOSTÍ
- 101 KOTELNA
- 102 KOMPRESOROVÁ STANICE
- 103 MÍSTNOST FM

- 104 PARTIE ZA KOTLEM
- 105 TRAFOSTANICE

- 203 ROZVODNA ELEKTRO
- 303 ROZVODNA ASŘ
- 701 DOPRAVA PALIVA

AFRY Magistrů 1275/13 140 00 Praha 4, Michle	AKCE: MODERNIZACE TEPLÁRNY MLADÁ BOLESLAV		MEŘITKO: 1:100
	DOKUMENTACE PRO ROZHODNUTÍ O UMÍSTĚNÍ STAVBY		POČET A4: 8
	NÁZEV: D.1.1 Architektonicko-stavební část		REVIZE: 0
	S0201 KOTELNA K20		
ZAKÁZKOVÉ ČÍSLO: 0404T21	S0202 PARTIE ZA KOTLEM K20 – ČIŠTĚNÍ SPALIN		
STUPEŇ: DOKUMENTACE DUR	PODLAŽÍ +40,400 m		
DATA: 7.2022	VYPRACOVAL: ING. KOROBKO	KONTROLOVAL A ZODPOVÍDÁ: BC. NOHEJL	ARCHIVNÍ ČÍSLO: 0404T21-DS201-202