
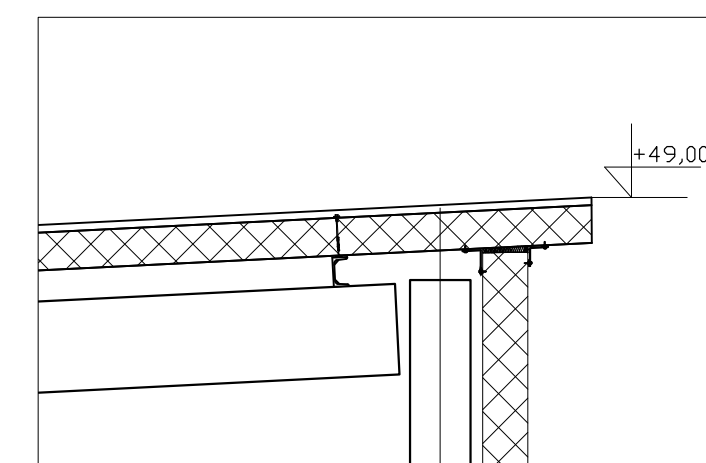


ŘEZ B-B

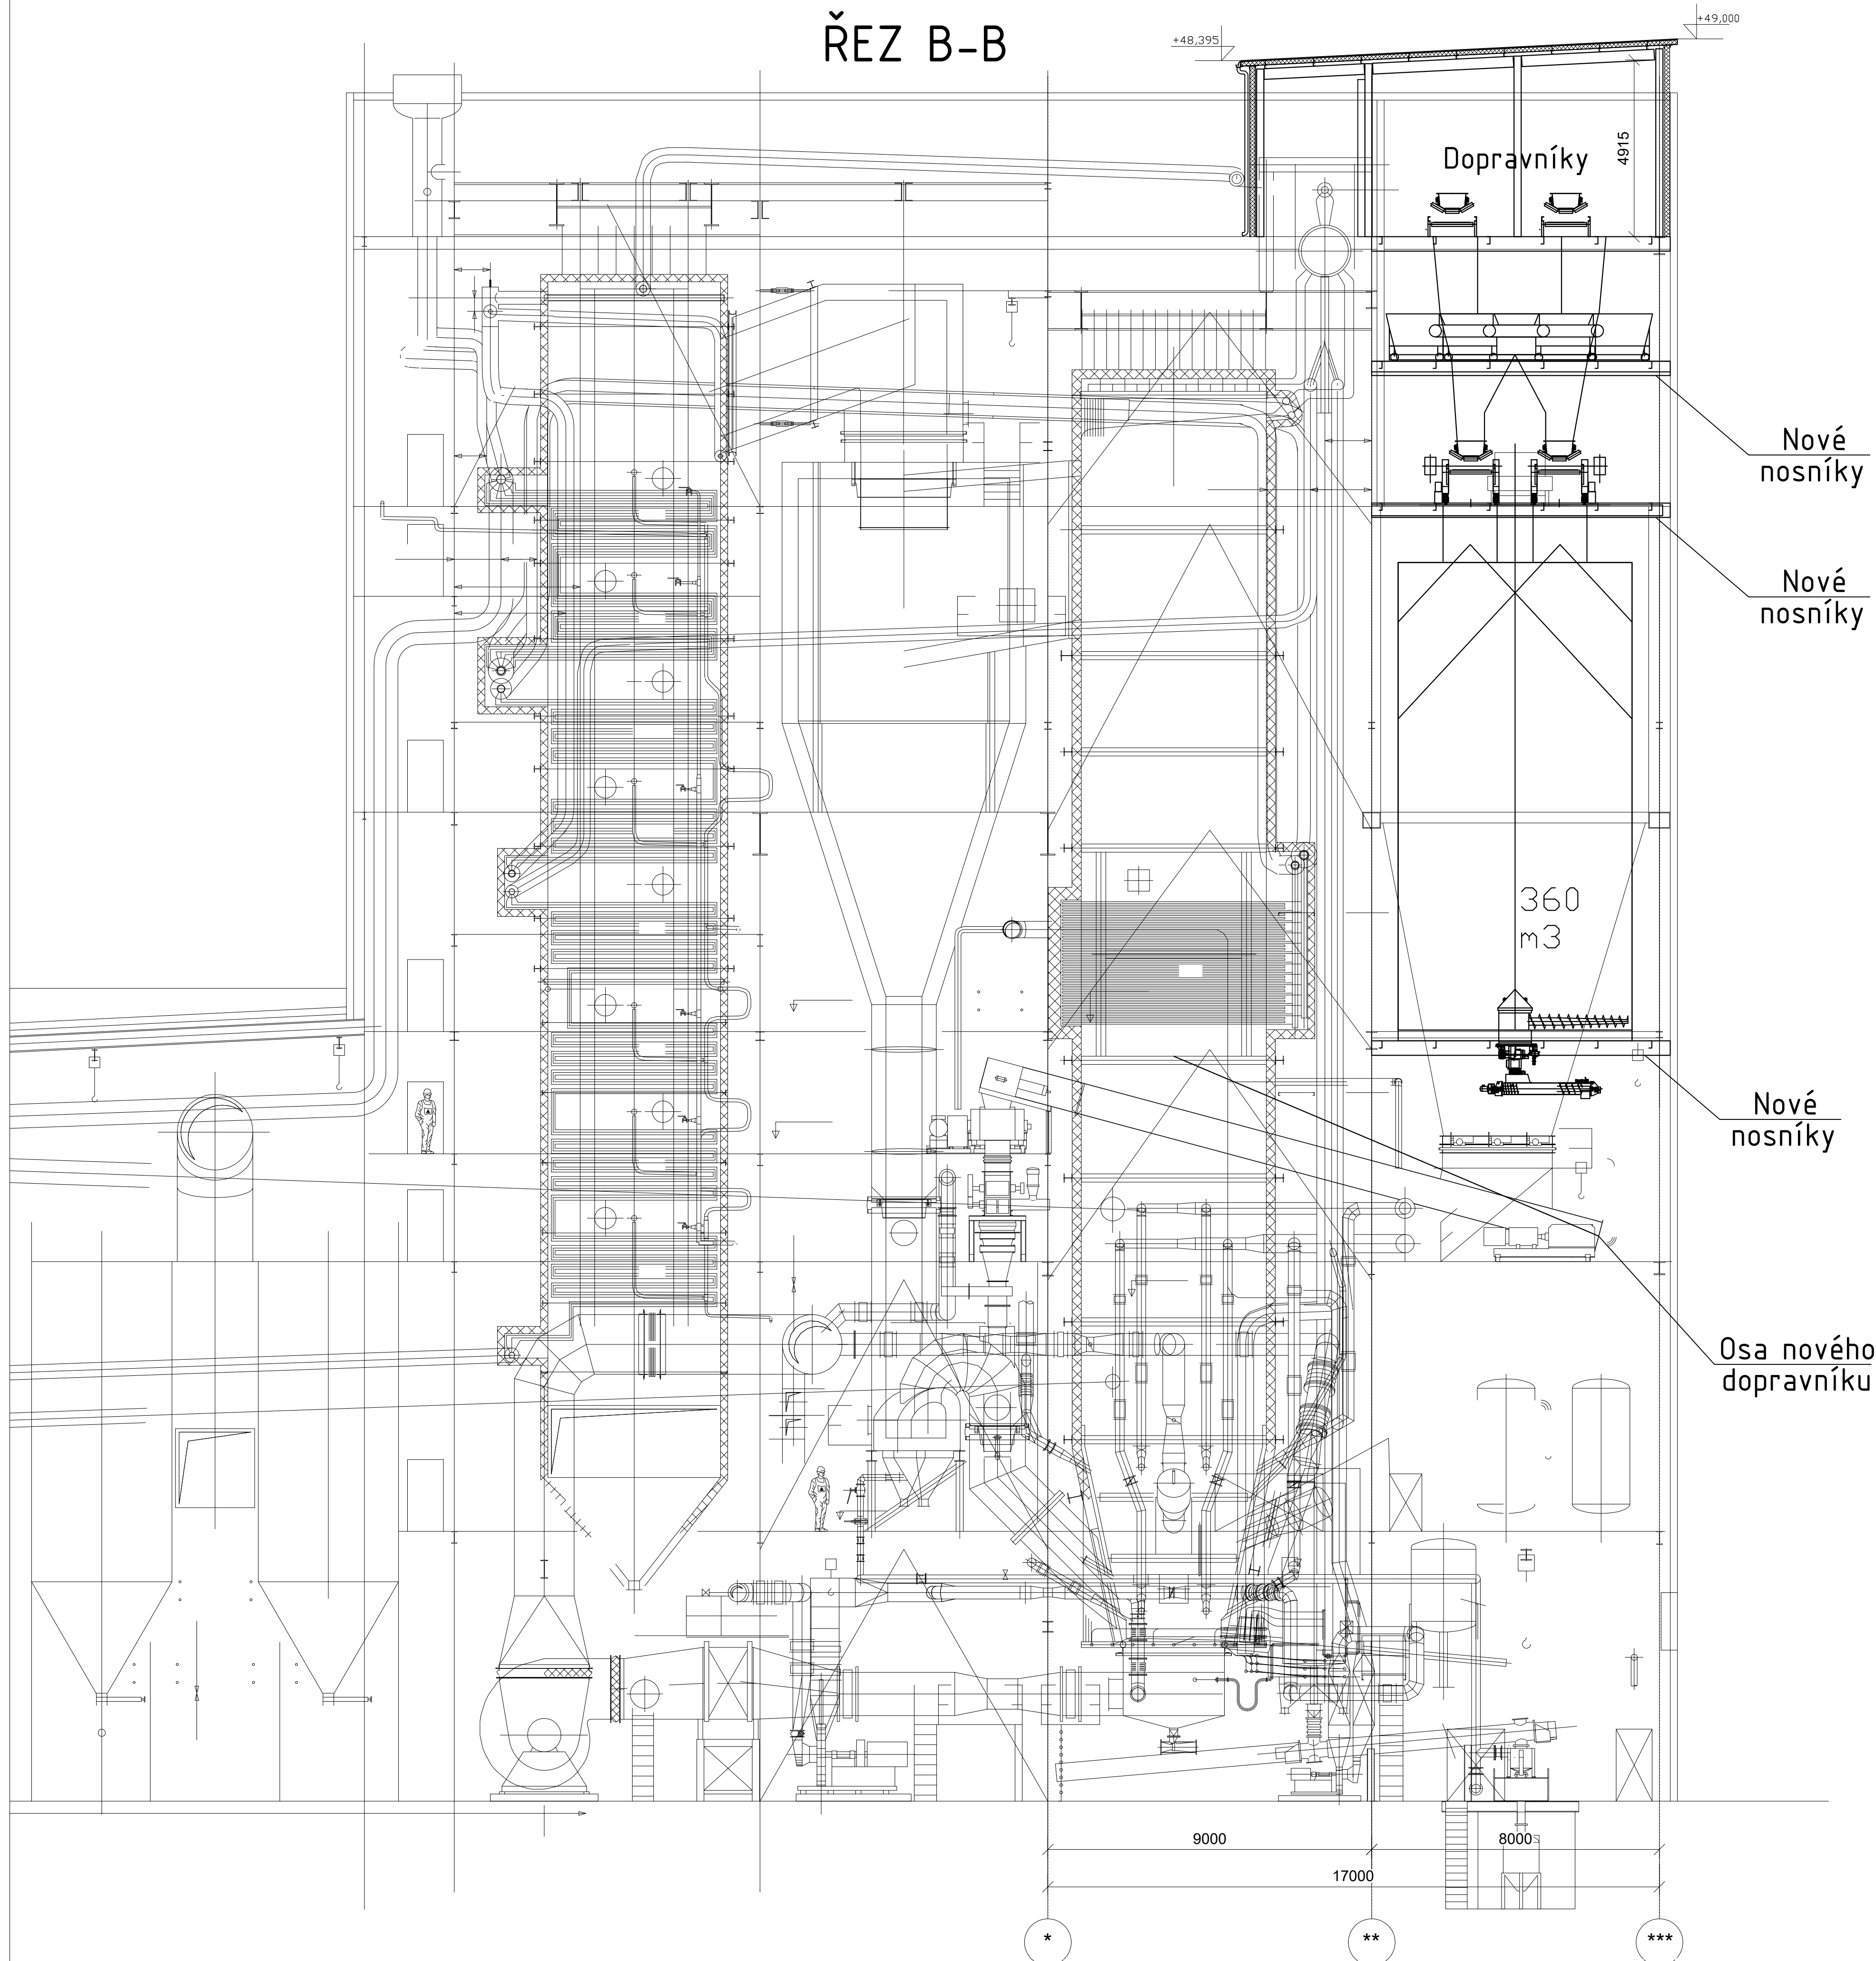

 AFRY a.s. Magistrů 1275/13 140 00 Praha 4, Michle	AKCE: MODERNIZACE TEPLÁRNY MLADÁ BOLESLAV			MĚŘÍTKO: 1:100 POČET AK: 8 REVIZE: 0	
	DOKUMENTACE PRO ROZHODNUTÍ O UMÍSTĚNÍ STAVBY				
	NÁZEV: D.1.1 Architektonicko-stavební část				
	S0203 ÚPRAVY KOTELNY K80/90				
ZAKÁZKOVÉ ČÍSLO: 0404T21		ŘEZ B-B			
STUPEŇ: DOKUMENTACE DUR	DATE: 7.2022	VYPRACOVAL: ING. KOROBKO	KONTROLAVAL A ZODPOVÍDÁ: BC. NOHEJL	ARCHIVNÍ ČÍSLO: 0404T21-DS203-004	LIST: 1