
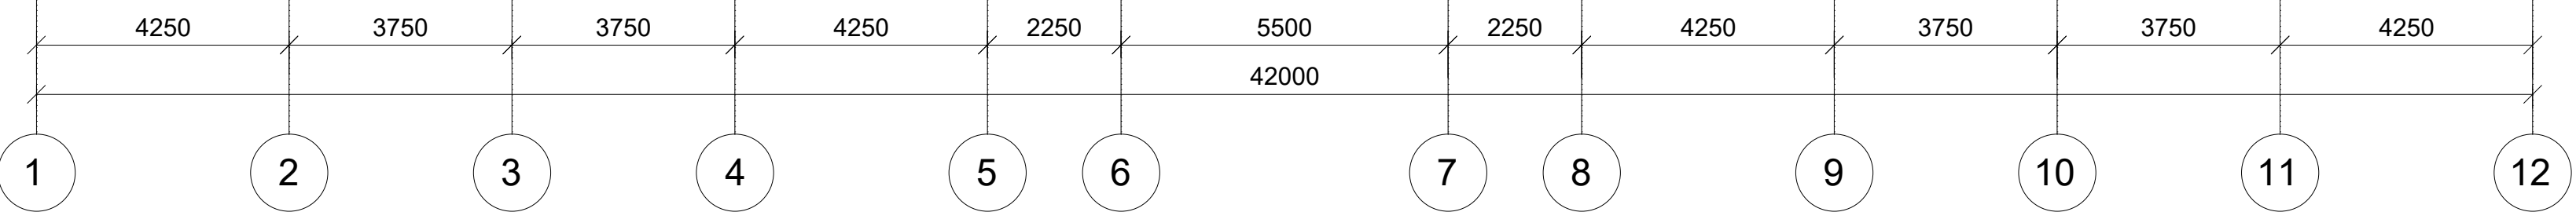


POHLED 1-12

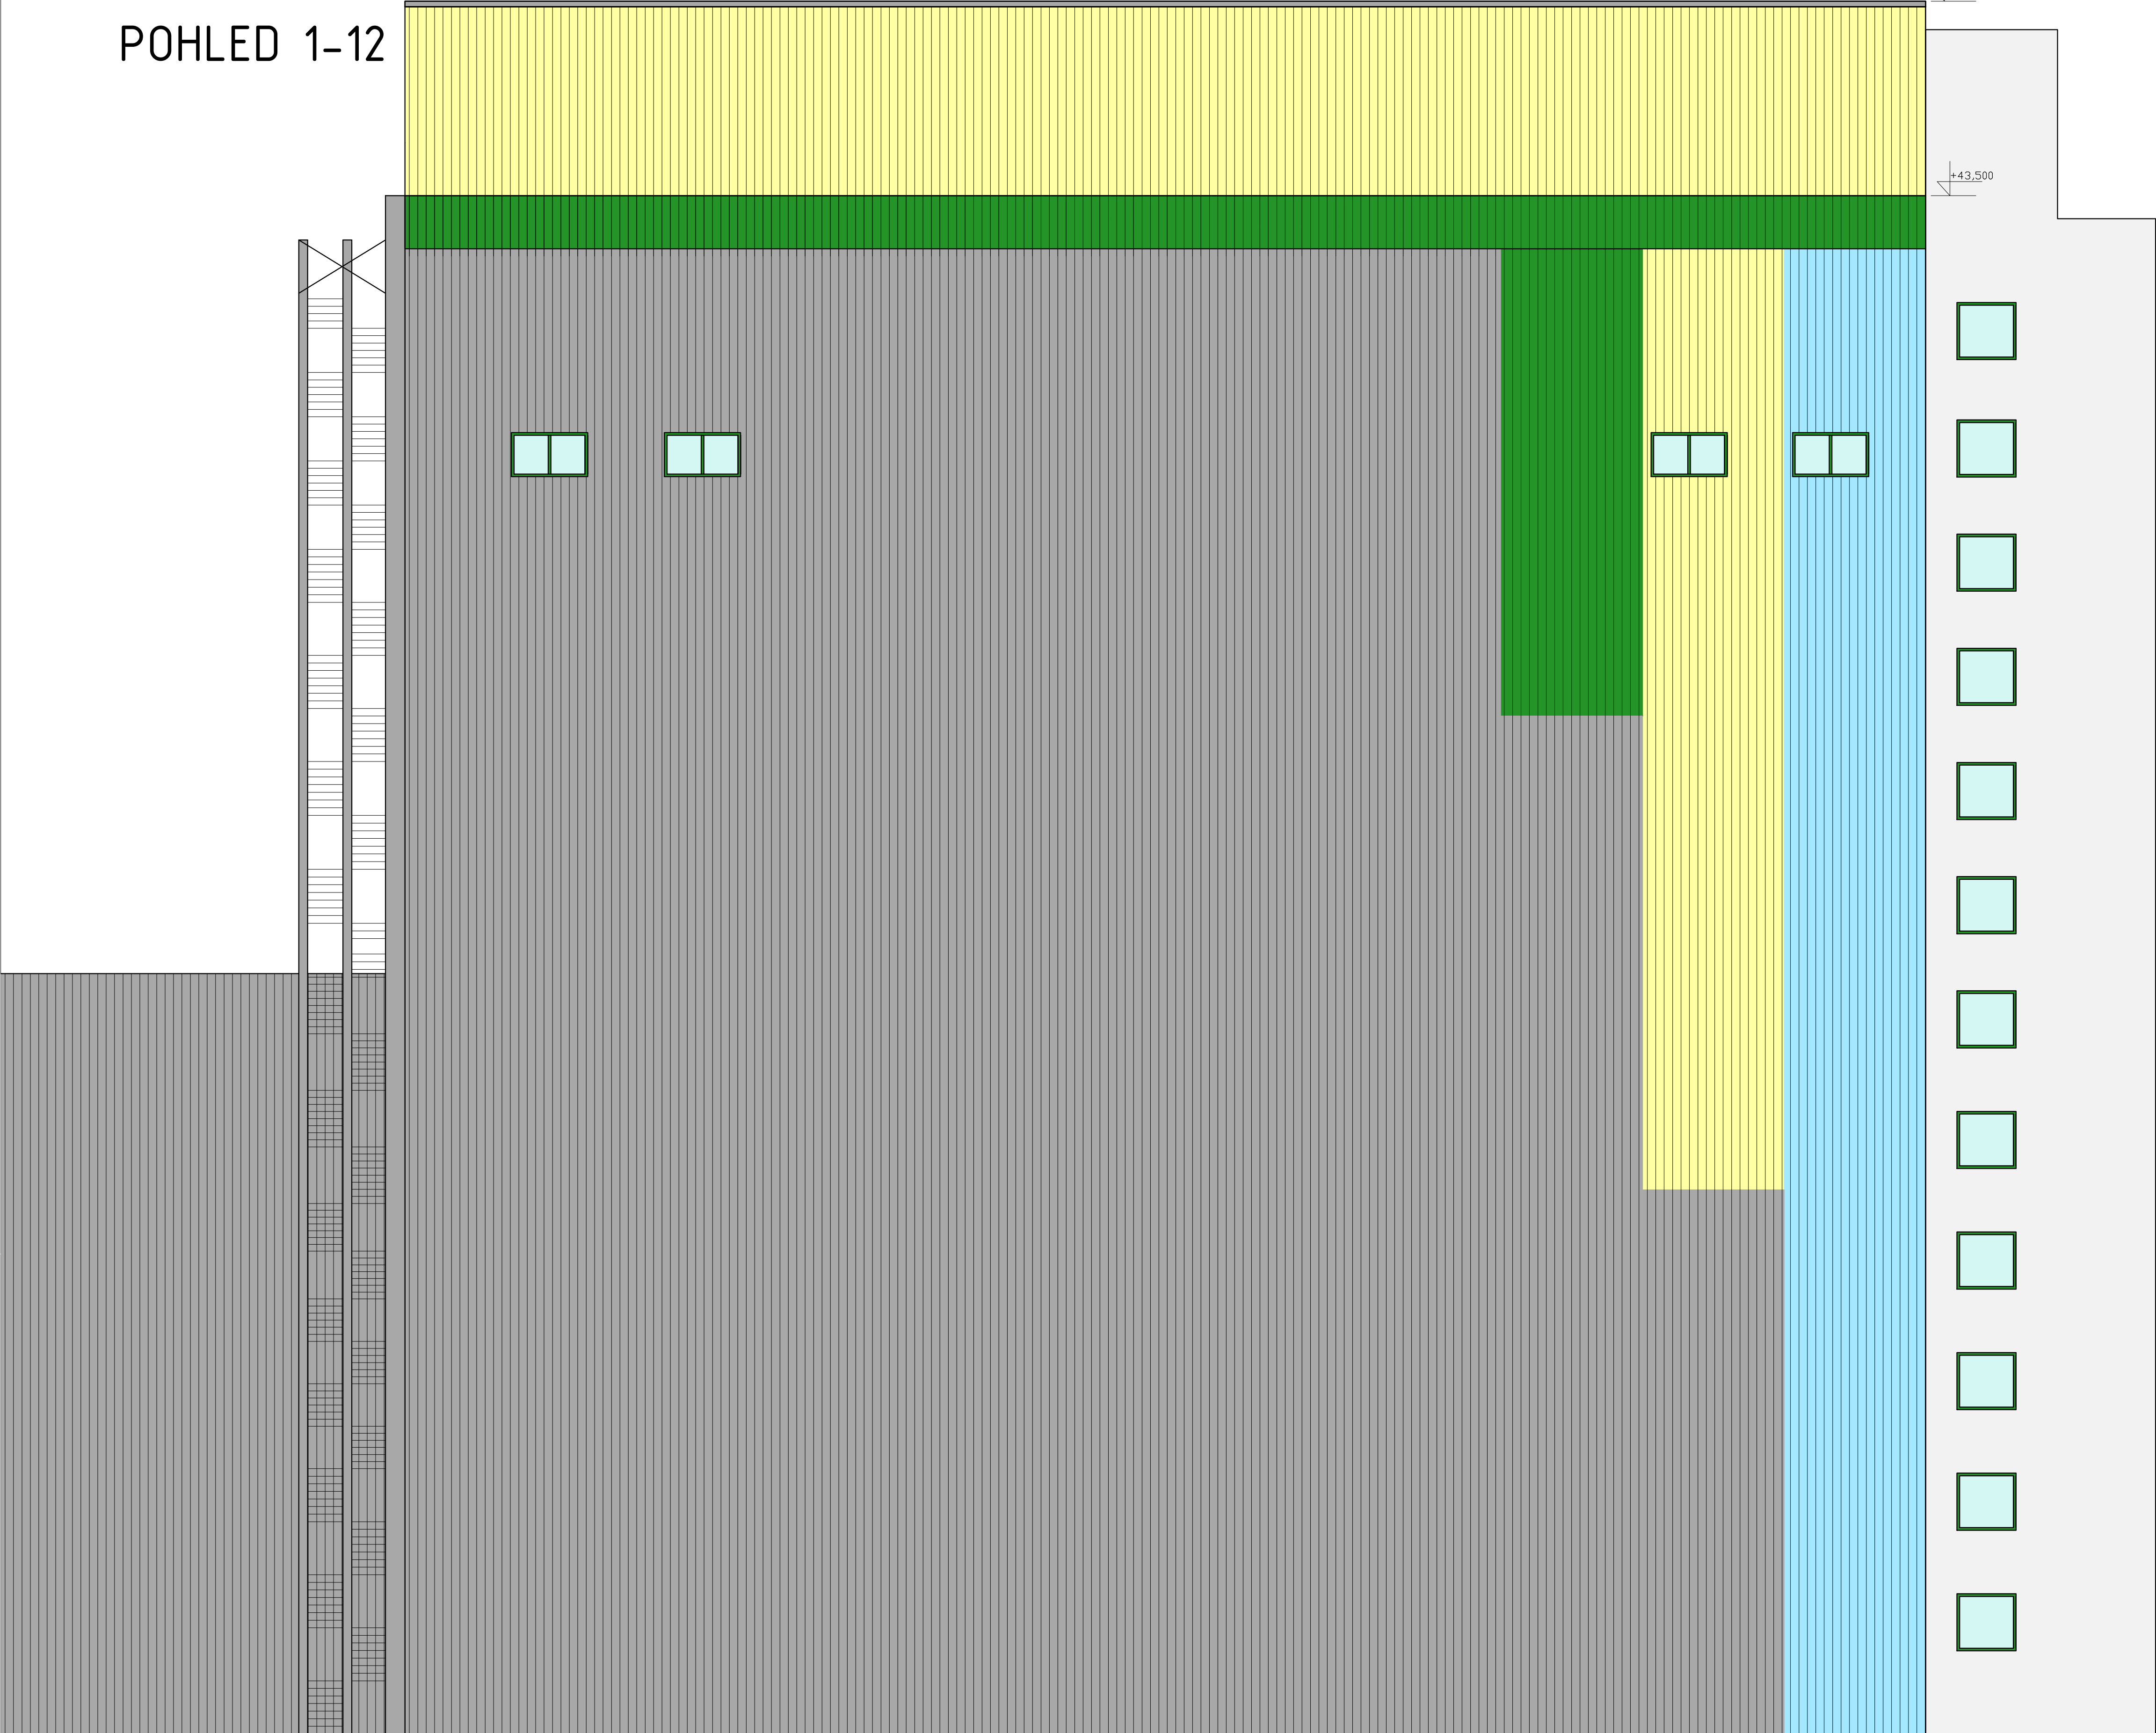

 Magistrů 1275/13 140 00 Praha 4, Michle	AKCE: MODERNIZACE TEPLÁRNY MLADÁ BOLESLAV		MĚŘITKO: 1:100
	DOKUMENTACE PRO ROZHODNUTÍ O UMÍSTĚNÍ STAVBY		
	NÁZEV: D.1.1 Architektonicko-stavební část S0203 ÚPRAVY KOTELNY K80/90		
ZAKÁZKOVÉ ČÍSLO: 0404T21	POHLED 1-12		POČET A4: 8
STUPEŇ: DOKUMENTACE DUR	VYPRACOVAL: ING. KOROBKO	KONTROLOVAL A ZODPOVÍDÁ: BC. NOHEJL	REVIZE: 0
DATA: 7.2022	ARCHIVNÍ ČÍSLO: 0404T21-DS203-005		LIST: 1