




PŮDORYS PŘÍZEMÍ - ZÁBRADLÍ M1:50

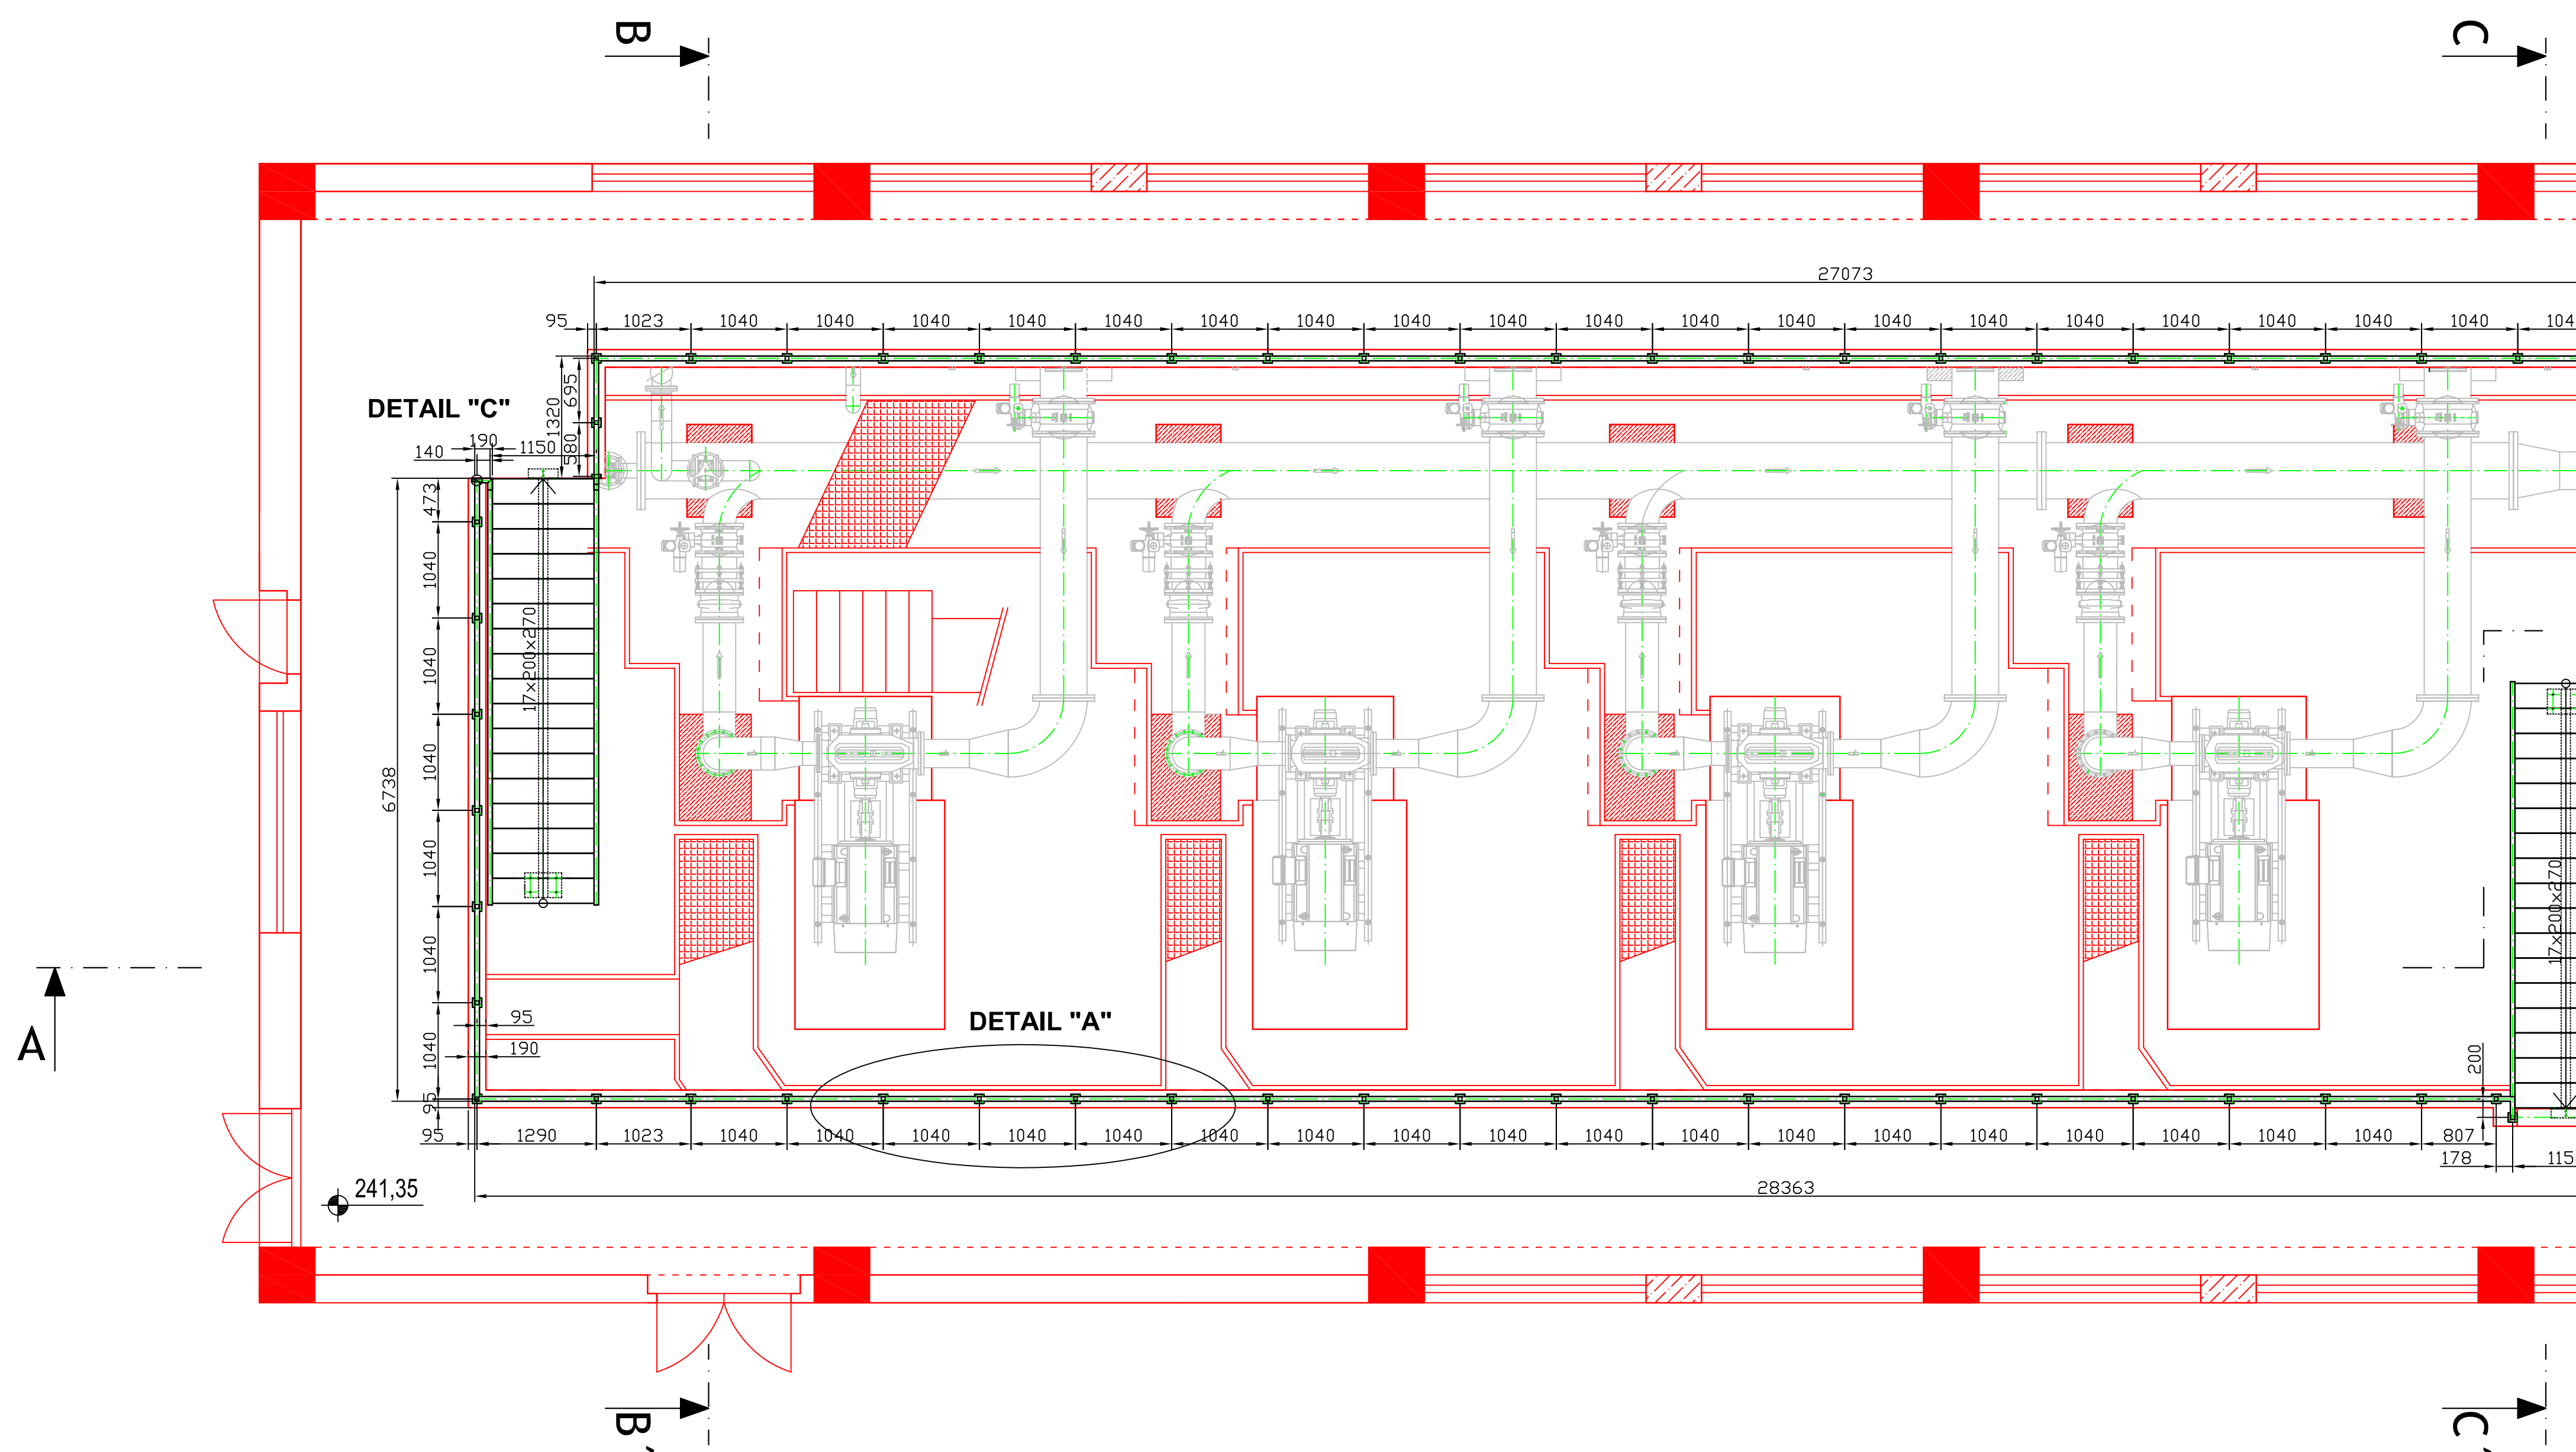

DETAIL "A" ZÁBRADLÍ M 1:25 :

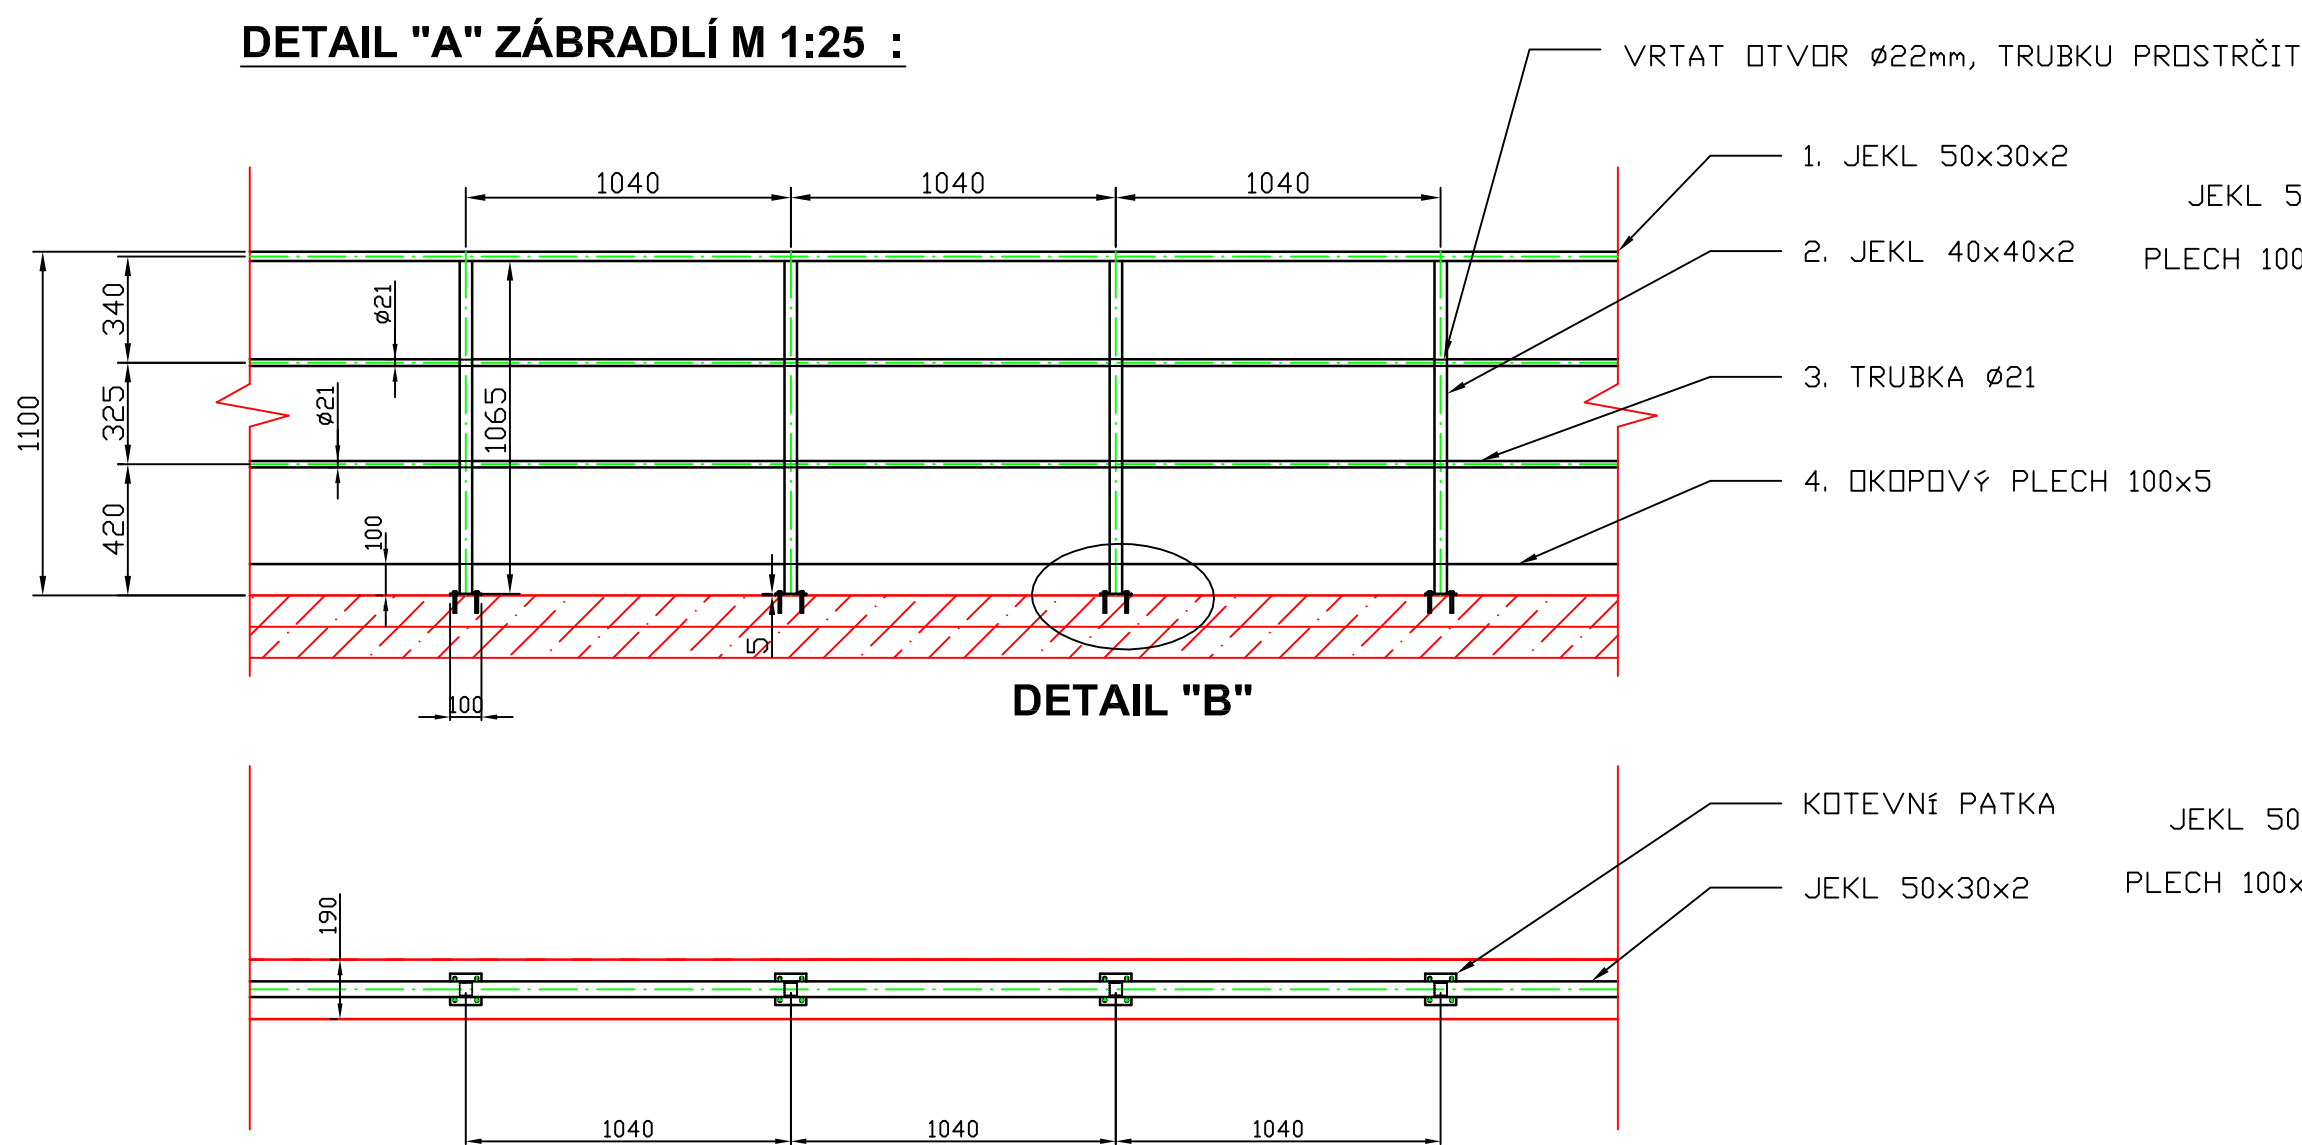

DETAIL "B" KOTEVNÍ PATKA M1:10 : - 71ks

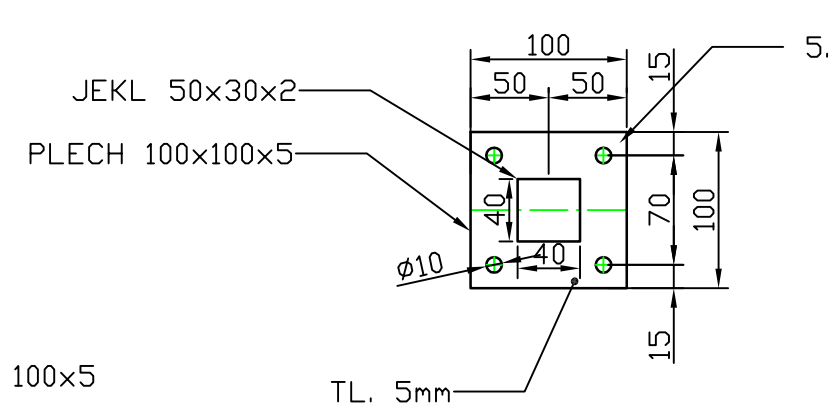

DETAIL "C" KOTEVNÍ PATKA M1:10 : - 2ks

