
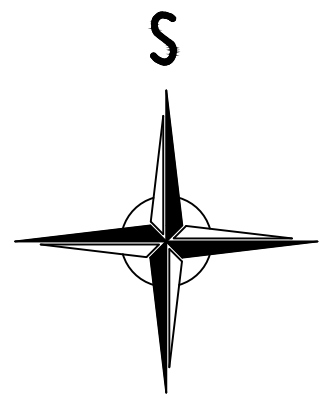


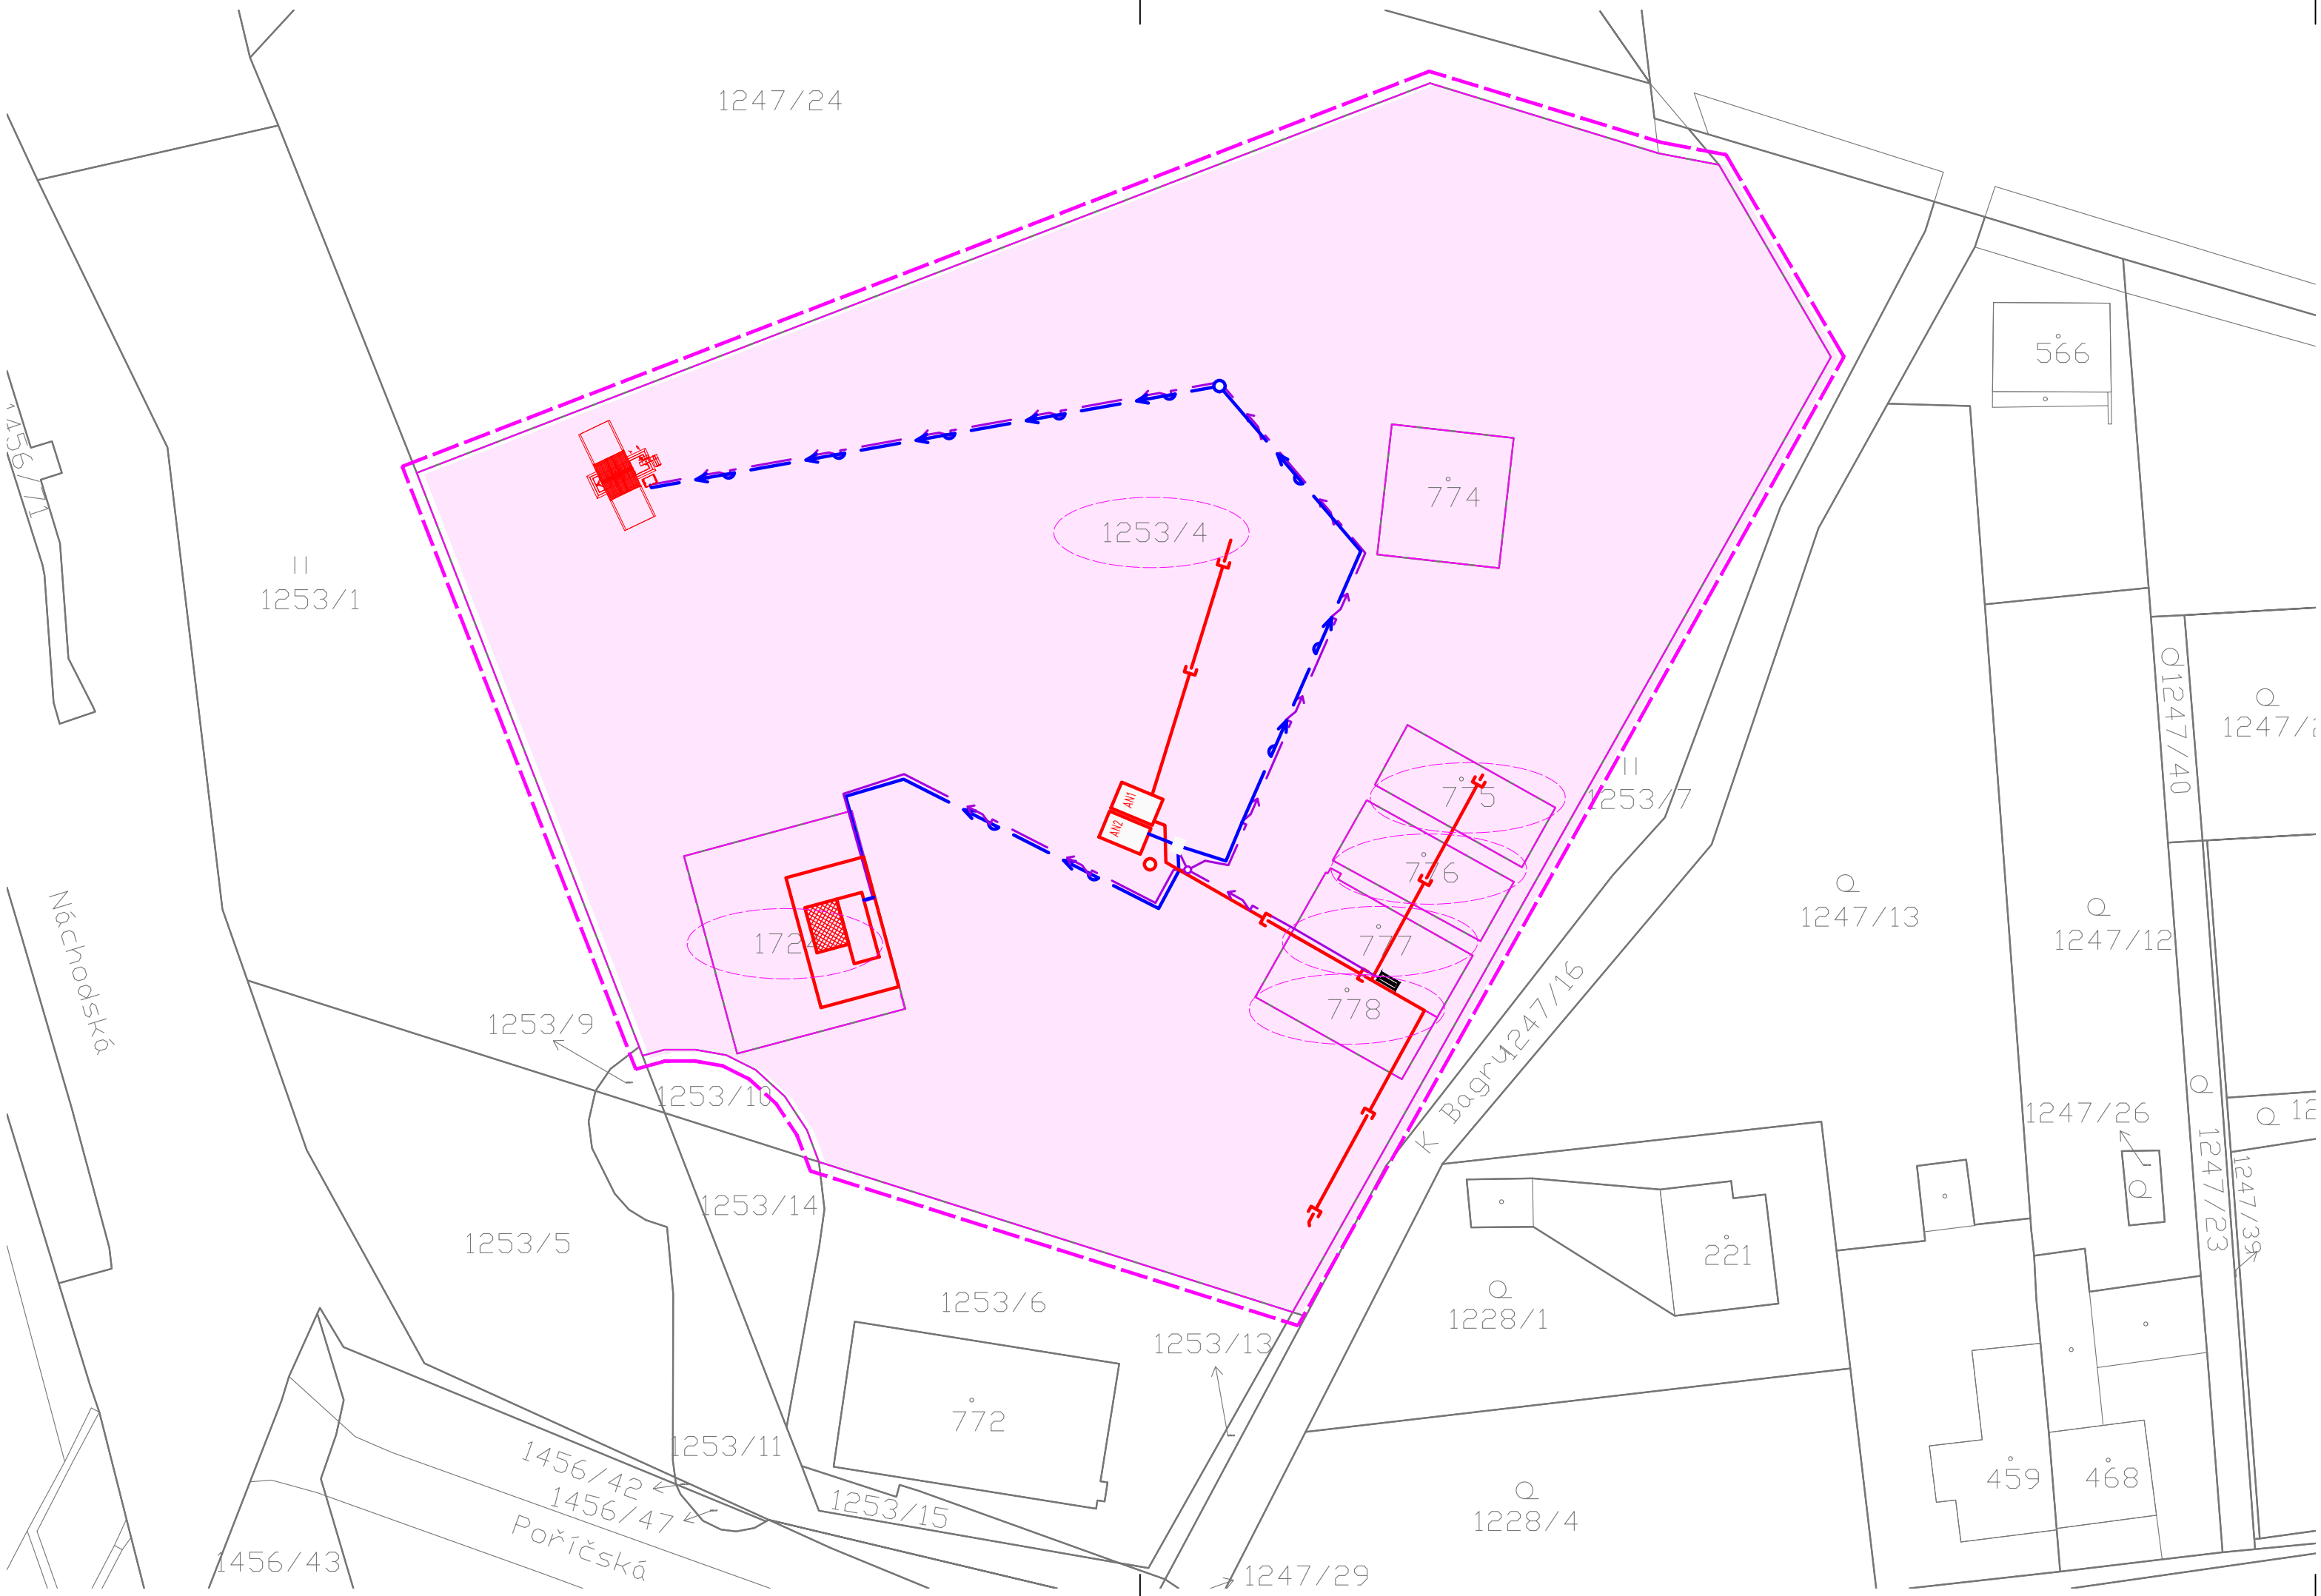

p.č.	Obec:	Kař. území:	Číslo LV:	Výměra [m]:	Způsob využití:	Druh pozemku:	Vlastnické právo	Podíl
1253/4	Velké Poříčí [54.764.6]	Velké Poříčí [64.84.26]	4.4.81	7585	jiná plocha	ostatní plocha	SJM Šolc David a Šolcová Daniela, Nad Čelnicí 392, Běloves, 54.701 Náchod	
1724	Velké Poříčí [54.764.6]	Velké Poříčí [64.84.26]	4.4.81	284	jiná plocha	ostatní plocha	SJM Šolc David a Šolcová Daniela, Nad Čelnicí 392, Běloves, 54.701 Náchod	
st. 775	Velké Poříčí [54.764.6]	Velké Poříčí [64.84.26]	4.4.81	92		zastavěná pl. a nádvoří	SJM Šolc David a Šolcová Daniela, Nad Čelnicí 392, Běloves, 54.701 Náchod	
st. 776	Velké Poříčí [54.764.6]	Velké Poříčí [64.84.26]	4.4.81	92		zastavěná pl. a nádvoří	SJM Šolc David a Šolcová Daniela, Nad Čelnicí 392, Běloves, 54.701 Náchod	
st. 777	Velké Poříčí [54.764.6]	Velké Poříčí [64.84.26]	4.4.81	97		zastavěná pl. a nádvoří	SJM Šolc David a Šolcová Daniela, Nad Čelnicí 392, Běloves, 54.701 Náchod	
st. 778	Velké Poříčí [54.764.6]	Velké Poříčí [64.84.26]	4.4.81	96		zastavěná pl. a nádvoří	SJM Šolc David a Šolcová Daniela, Nad Čelnicí 392, Běloves, 54.701 Náchod	

LEGENDA SÍTÍ

NAVRHOVANÉ SÍTĚ

- — — — — VÝTLAK UŽITKOVÉ VODY
- — — — — ODTOK Z MYČKY KOL
- — — — — PŘÍPOJKA NN

111/2 DOTČENÉ POZEMKY

VYPRACOVAL JAN RÁZEK		KONTROLOVAL ING. VLADISLAV KALIŠ	ZODPOVĚDNÝ PROJEKTANT ING. VLADISLAV KALIŠ	 Vodohospodářská výstavba a investice s.r.o. Stavební a projektční kancelář Bratři Čapků 92, Holice 514 01, IČO: 10778659		
AKCE VYUŽITÍ DEŠŤOVÝCH VOD V AREÁLU FIRMY ALPRIM					STUPĚŇ	DUR/DSP
					FORMÁT	297x630
					DATUM	05/2024
				MĚŘÍTKO	m 1:500	
ČÁST	C. SITUACNÍ VÝKRESY			PARE	Č. VÝKRESU	
NÁZEV KATASTRÁLNÍ SITUACE					C.2	