


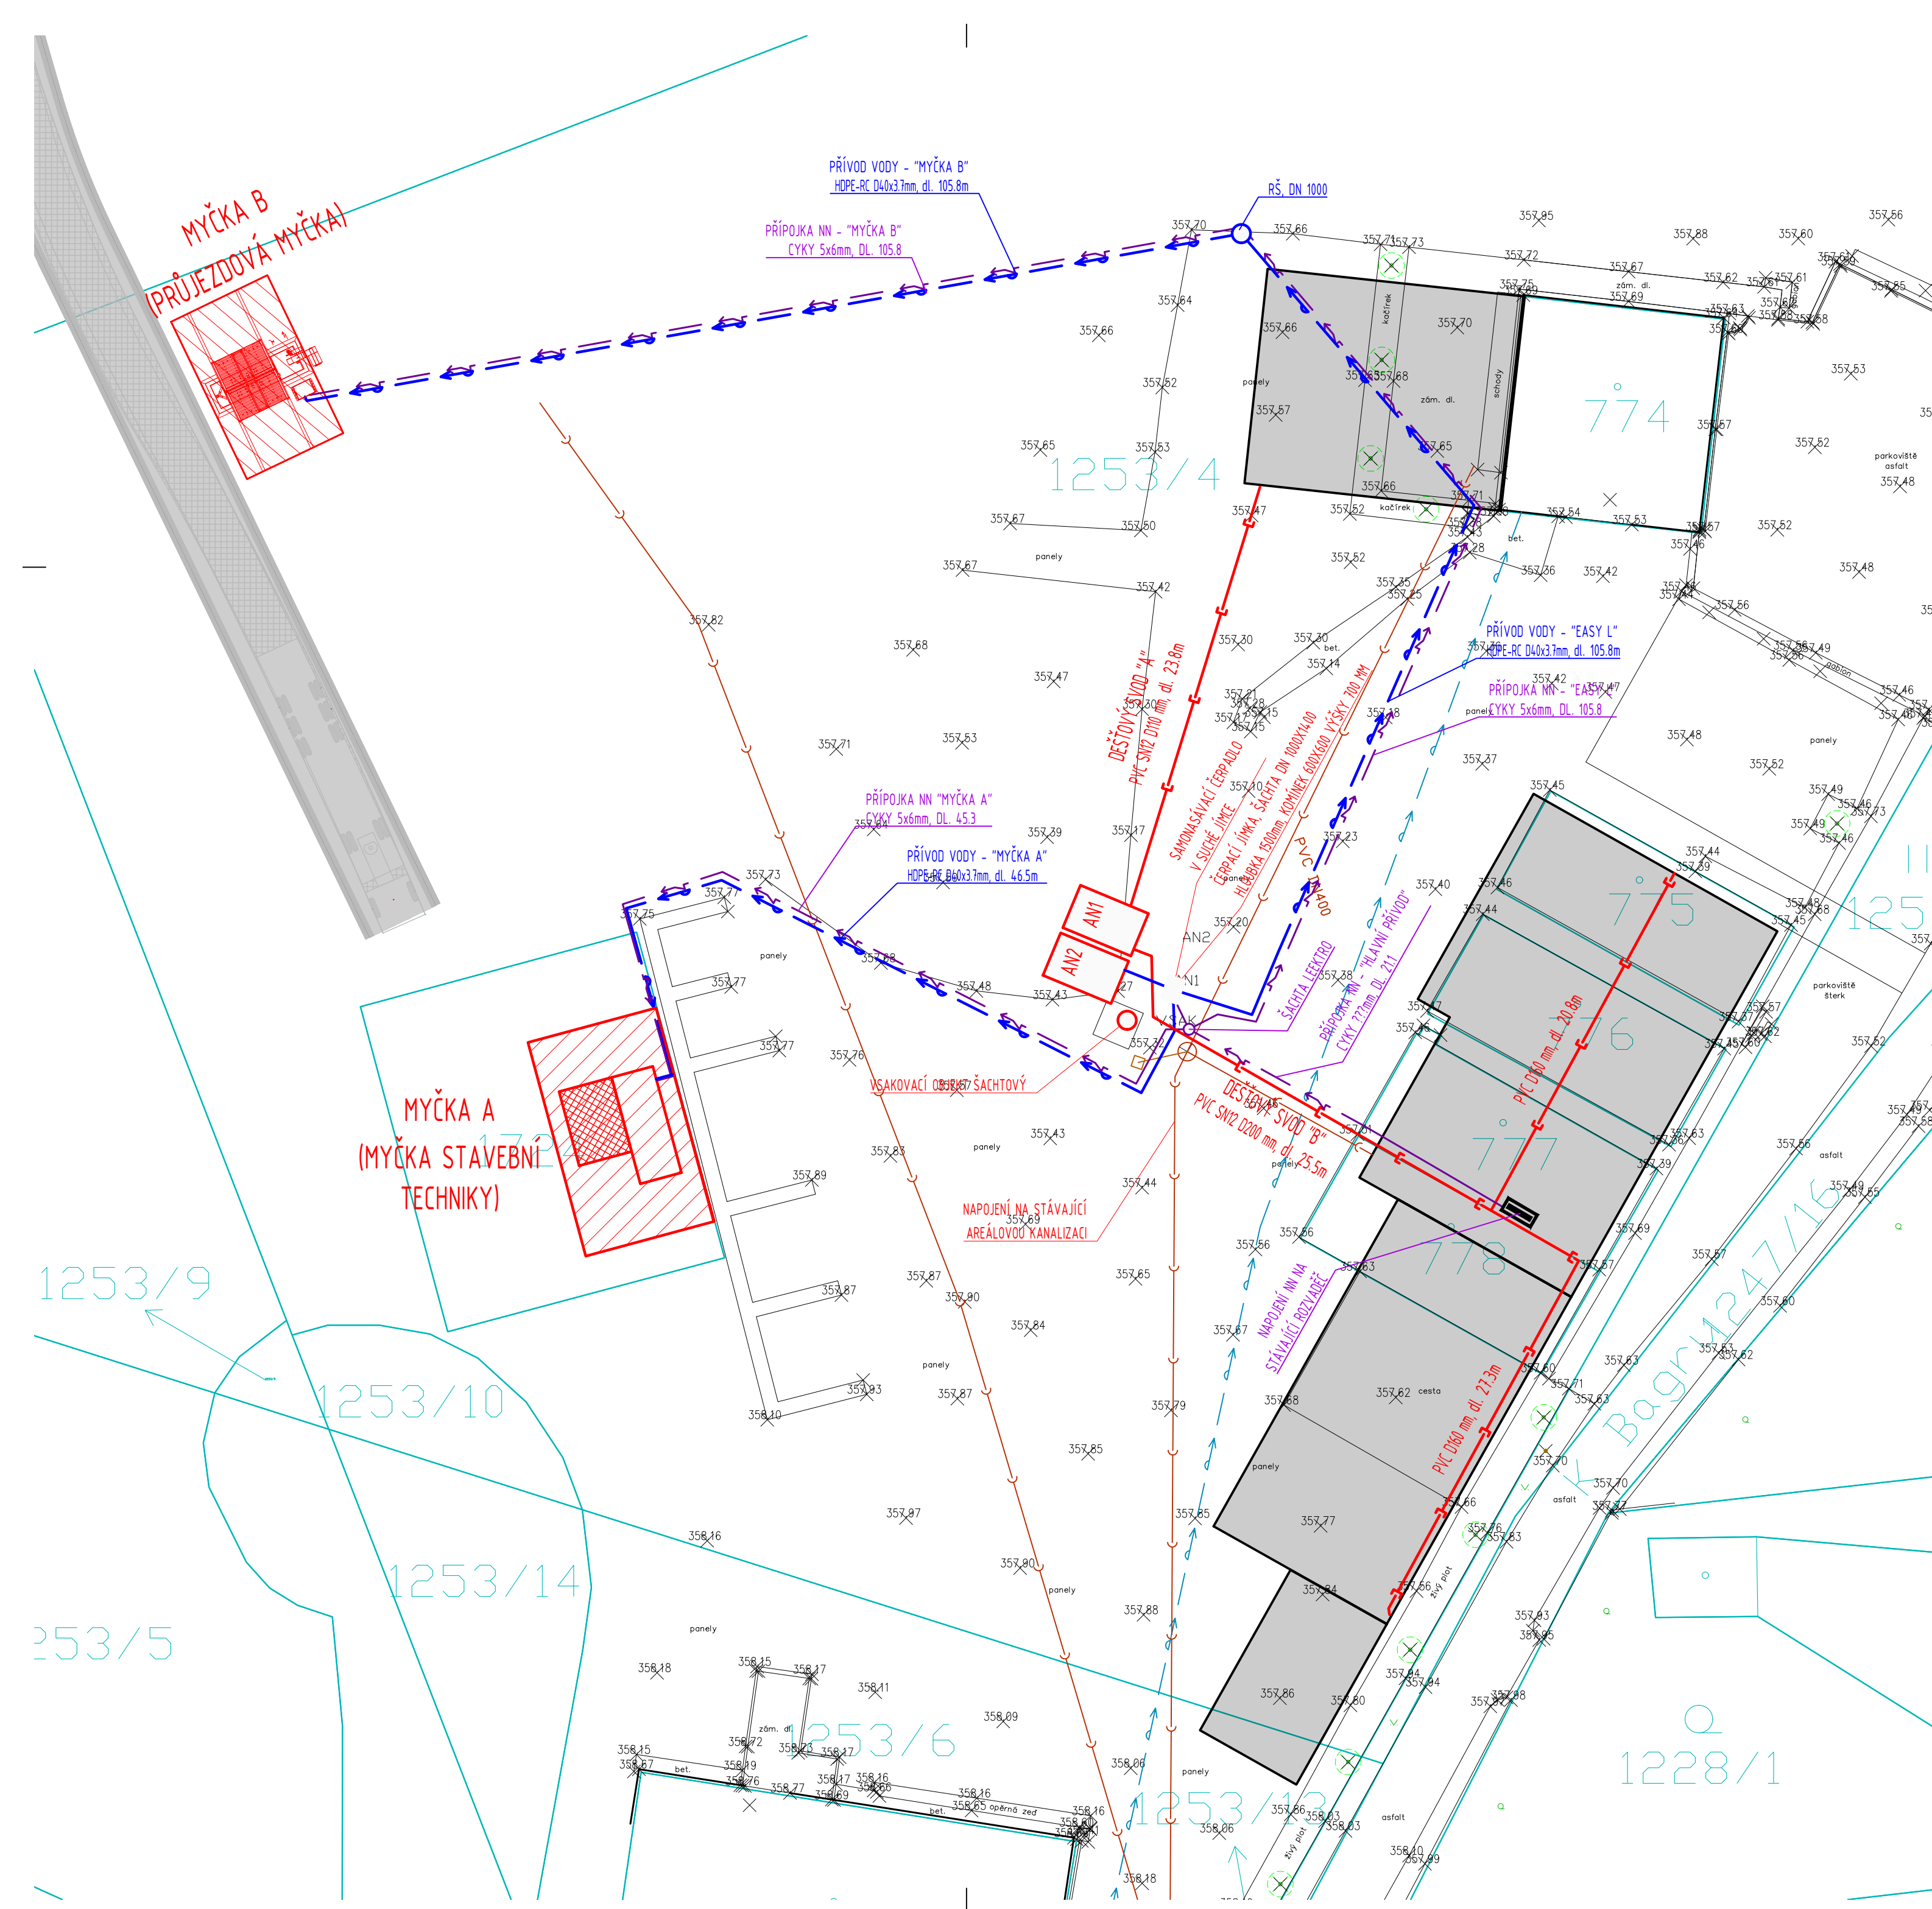

LEGENDA SÍTÍ

NAVRHOVANÉ SÍTĚ

- VÝTLAK UŽITKOVÉ VODY
- ODTOK Z MYČKY KOL
- PŘÍPOJKA NN

STÁVAJÍCÍ SÍTĚ

- STÁVAJÍCÍ VODOVOD
- STÁVAJÍCÍ KANALIZACE
- STÁVAJÍCÍ DEŠŤOVÉ SVODY

VYPRACOVAL JAN RÁZEK	KONTROLOVAL ING. VLADISLAV KALIŠ	ZODPOVĚDNÝ PROJEKTANT ING. VLADISLAV KALIŠ	Vodohospodářská výstavba a investice s.r.o. Stavební a projektovní kancelář Bratří Čapků 92, Holice 514 01, IČO: 10778659	
AKCE VYUŽITÍ DEŠŤOVÝCH VOD V AREÁLU FIRMY ALPRIM			STUPĚŇ	DUR/DSP
			FORMÁT	420x630
			DATUM	05/2024
			MĚŘÍTKO	3.999995
ČÁST D. DOKUMENTACE STAVEBNÍCH OBJEKTŮ			PARE	Č. VÝKRESU
NÁZEV SITUACE				D.2