


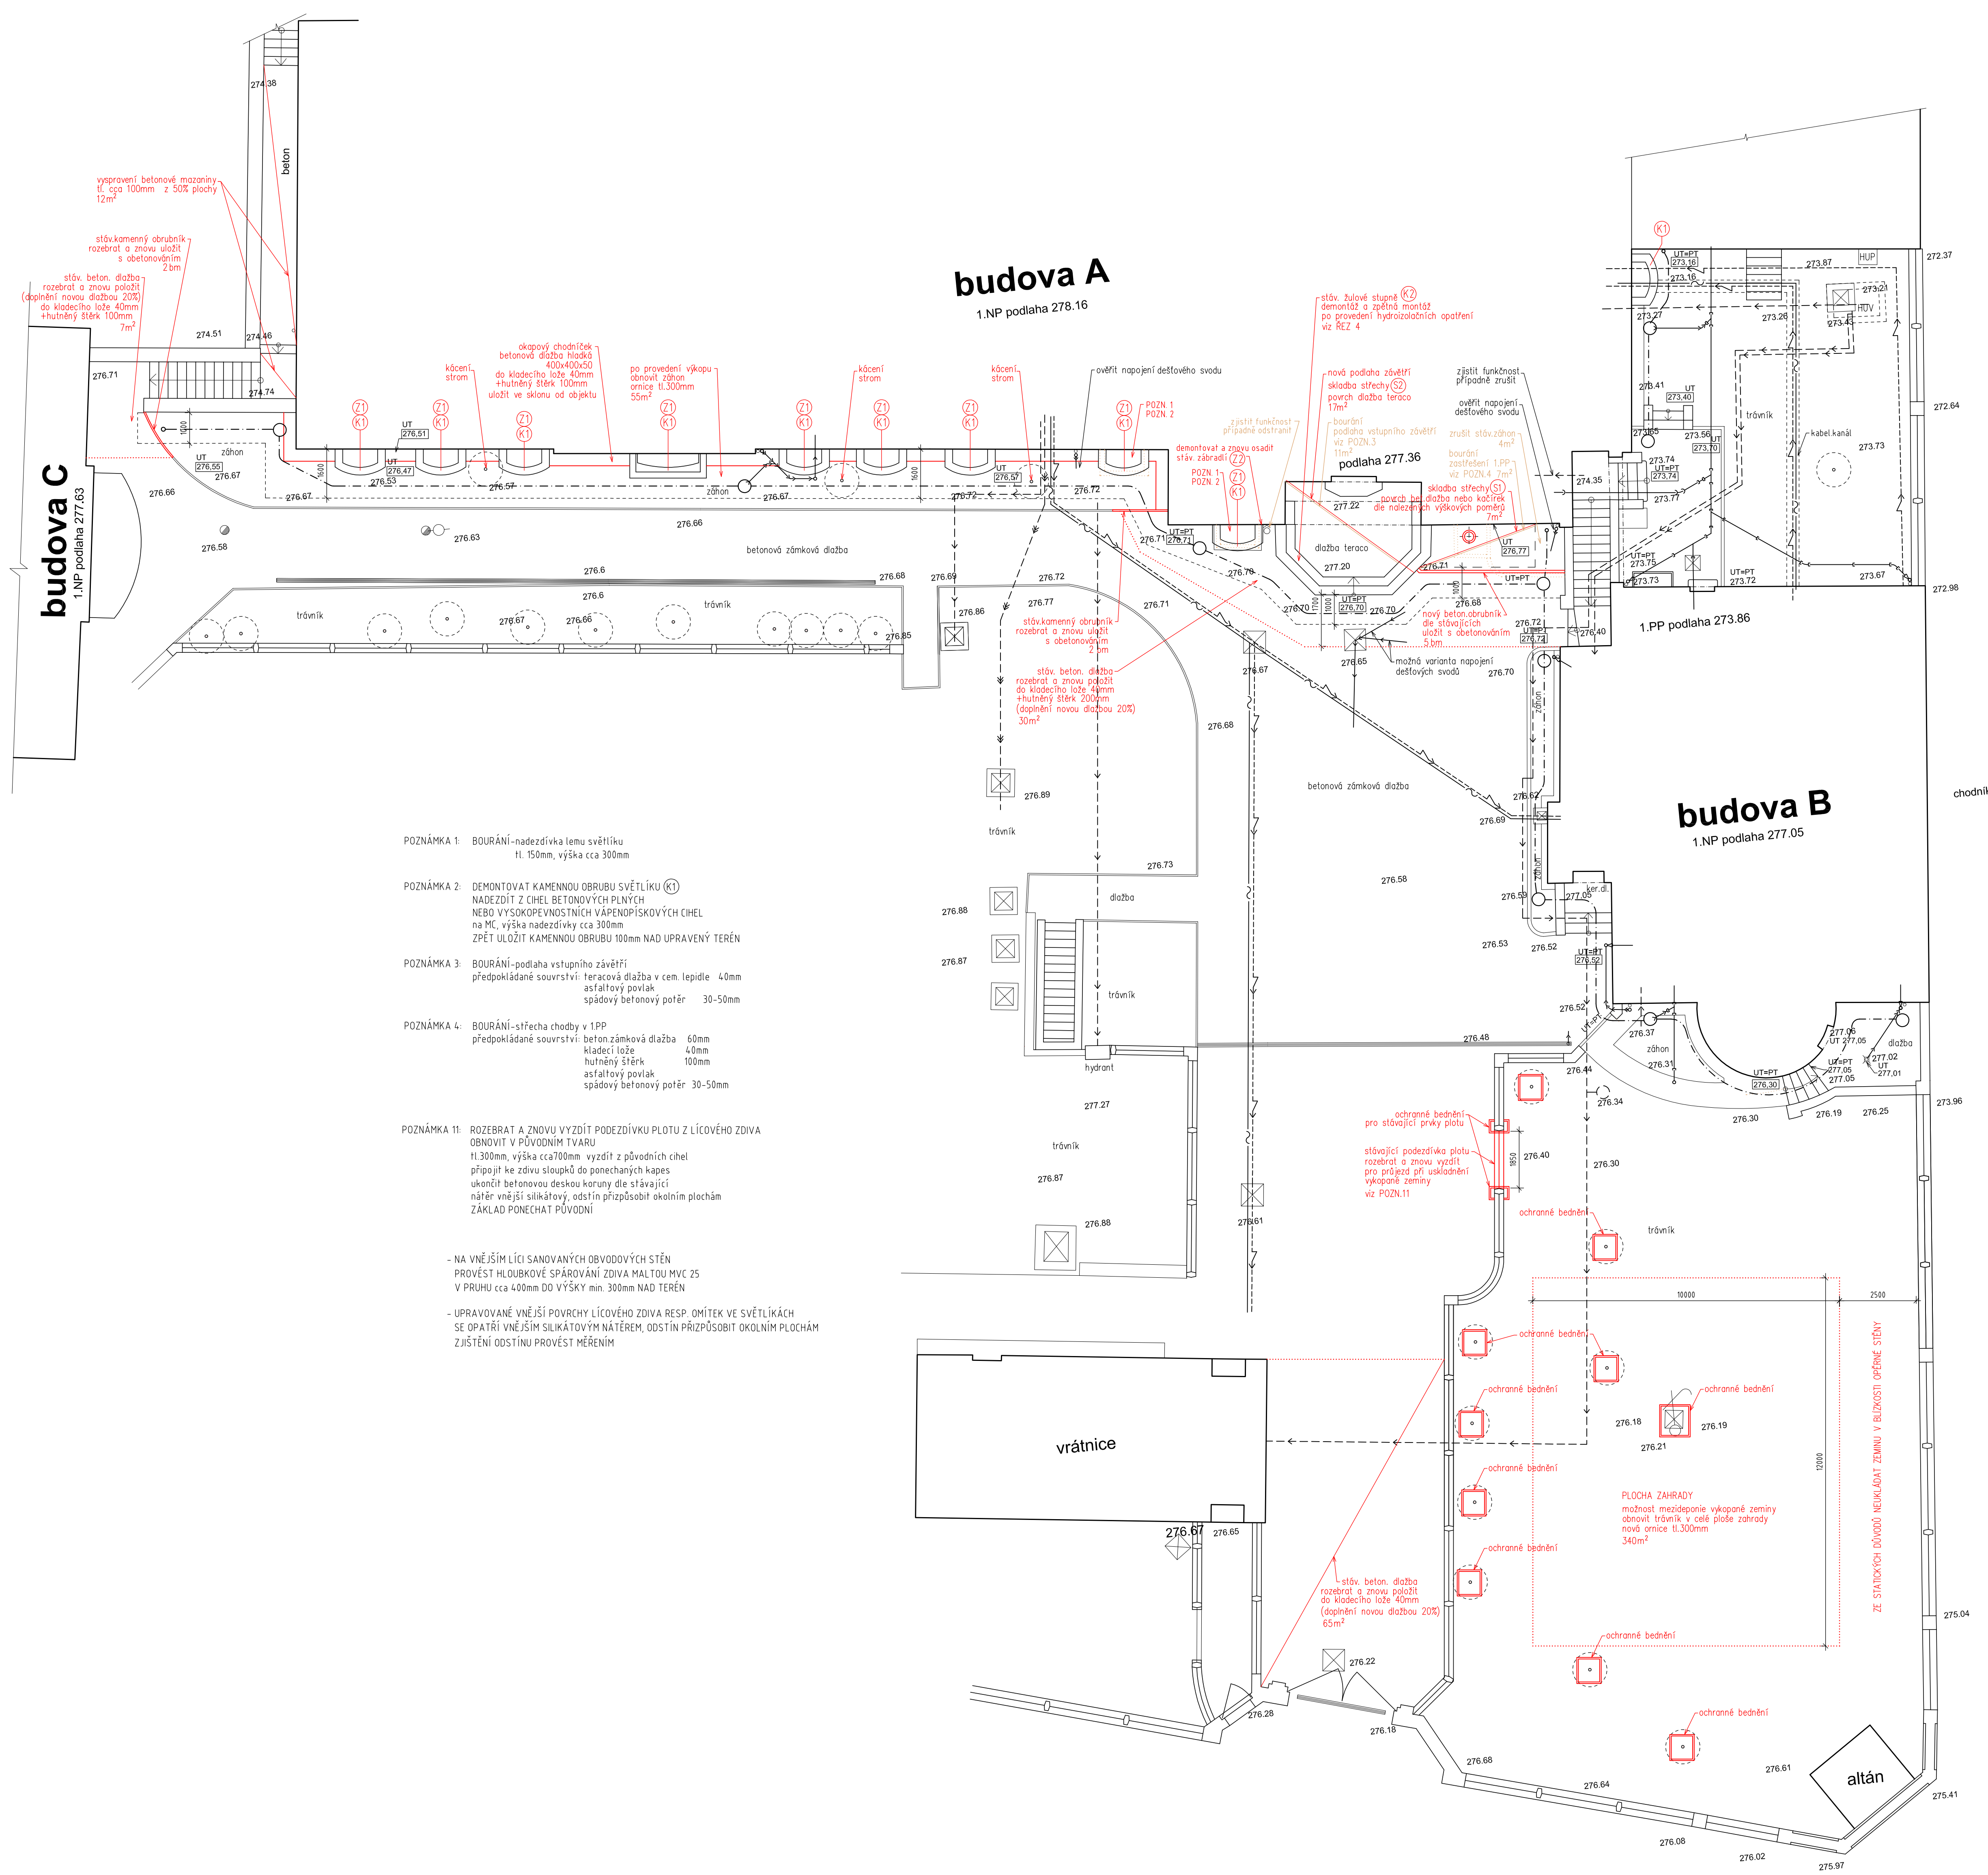

LEGENDA INŽENÝRSKÝCH SÍTÍ:

- DRENÁŽNÍ POTRUBÍ
- KANALIZACE
- VODOVOD
- CHLADÍCÍ OKRUH (PŘEDPOKLÁDANÁ POLOHA)
- ELEKTRO SILNOPROUD (PŘEDPOKLÁDANÁ POLOHA)
- ELEKTRO SLABOPROUD (PŘEDPOKLÁDANÁ POLOHA)

STÁVAJÍCÍ ROZVODY HROMOSVODU
GRAFICKY NEZNAČENO-PŘEDPOKLAD KOLEM OBJEKTŮ
NUTNO ZACHOVAT

STÁVAJÍCÍ ROZVODY PLYNU NAD TERÉNEM
GRAFICKY NEZNAČENO
NUTNO ZACHOVAT

TATO PROJEKTOVÁ DOKUMENTACE NEJSMI BYL ROZDÁVĚNA A DÁLĚ VYUŽÍVÁNA BEZ PŘEDUPNĚHO SOHLASU SURPMO, a.s.				
ODPOVĚDNÝ PROJEKTANT ZÁKAZNÍK:	ODPOVĚDNÝ PROJEKTANT ČÍSLO:	SPOLUPRÁCE:	 SURPMO, a.s. Opletalova 1626/36, 110 00 Praha 1	
Ing. Ivana Řídká	Ing. Ivana Řídká			
OBJEDVATEL:	INVESTOR:	Projektové středisko PRAHA Vedoucí střediska Ing. Pavel Růžička		
FZÚ AV ČR	FZÚ AV ČR			
AKCE:	FYZIKÁLNÍ ÚSTAV AV ČR Cukrovarnická 10, Praha 6 Sanace budovy A - 1.etapa		ZÁKAZOVÝ OBLO:	CÍL PRÁCE:
			VOLOVÝ STUPĚŇ: PROJEKT PRO PROVEDENÍ STAVBY	
ČÁST:	ARCHITEKTONICKÉ A STAVEBNÉ TECHNICKÉ ŘEŠENÍ		DATUM:	03/2013
			MĚŘÍTKO:	PROJEKCE:
			1 : 100	AS
SITUACE TERÉNNÍCH ÚPRAV				2