


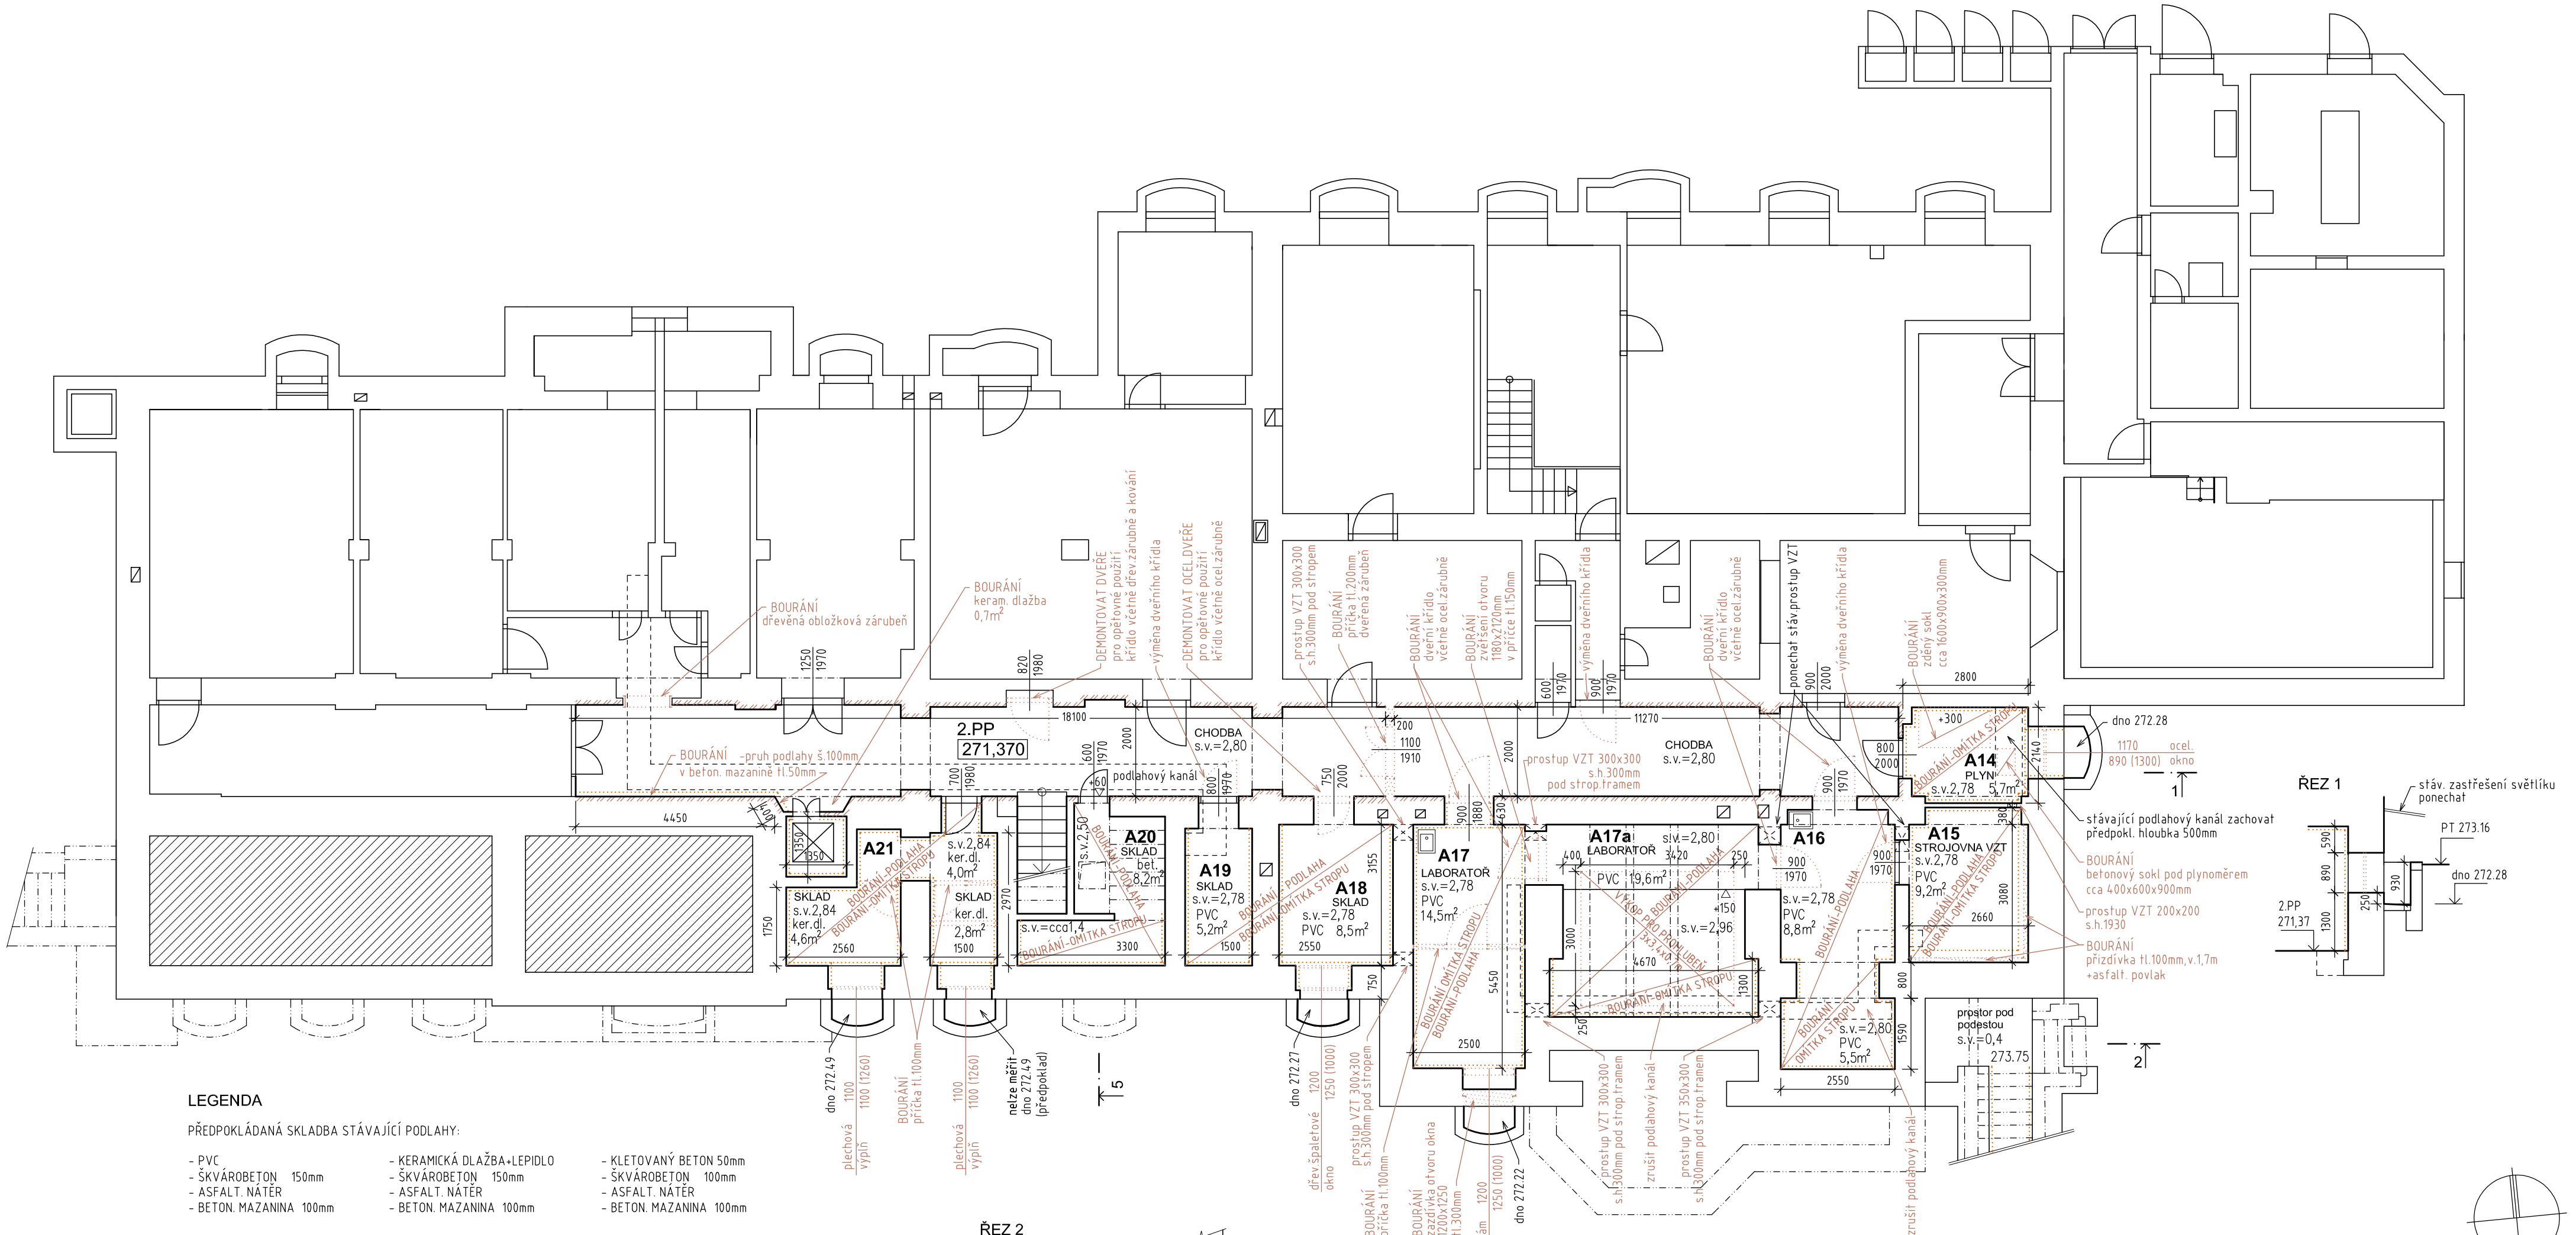

LEGENDA

PŘEDPOKLÁDANÁ SKLADBA STÁVAJÍCÍ PODLAHY:

- |                         |                            |                         |
|-------------------------|----------------------------|-------------------------|
| - PVC                   | - KERAMICKÁ DLAŽBA+LEPIDLO | - KLETOVANÝ BETON 50mm  |
| - SKVÁROBETON 150mm     | - SKVÁROBETON 150mm        | - SKVÁROBETON 100mm     |
| - ASFALT. NÁTĚR         | - ASFALT. NÁTĚR            | - ASFALT. NÁTĚR         |
| - BETON. MAZANINA 100mm | - BETON. MAZANINA 100mm    | - BETON. MAZANINA 100mm |

- |  |                                                      |
|--|------------------------------------------------------|
|  | BOURANÉ KONSTRUKCE                                   |
|  | BOURÁNÍ - OMÍTKA STĚN<br>DOČISTĚNÍ OCELOVÝM KARTÁČEM |
|  | MECHANICKÉ ČISTĚNÍ LÍCOVÉHO ZDIVA OCELOVÝM KARTÁČEM  |


STÁVAJÍCÍ PONECHÁVANÉ OMÍTKY STĚN A STROPŮ (NEZNAČENO) - OŠKRÁBAT MALBU, OČISTIT

ZE STĚN, NA KTERÉ SE BUDE NANÁŠET SANAČNÍ OMÍTKA, MUSÍ BÝT ODSTRANĚNY SÁDROVÉ TERČE PŮVODNÍ ELEKTROINSTALACE ZAPLNĚNÍ DRÁŽEK VE ZDIVU PO PŮVODNÍCH ROZVODECH ELEKTROINSTALACE VPC MALTOU (BOURÁNÍ PŮVODNÍCH ELEKTROROZVODŮ NENÍ SOUČÁSTÍ PROJEKTU)


PŘI OTLOUKÁNÍ STÁV. OMÍTEK A PROVÁDĚNÍ NOVÝCH OMÍTEK BRÁT OHLED NA ZAŘÍZOVACÍ PŘEDMĚTY A TECHNICKÉ VYBAVENÍ, PROVÁDĚT ZAKRYTÍ A OCHRANU APOD.

OCHRANA SCHODIŠTĚ A NEBOURANÝCH PODLAH OSB DESKAMI

ŘEZ 2

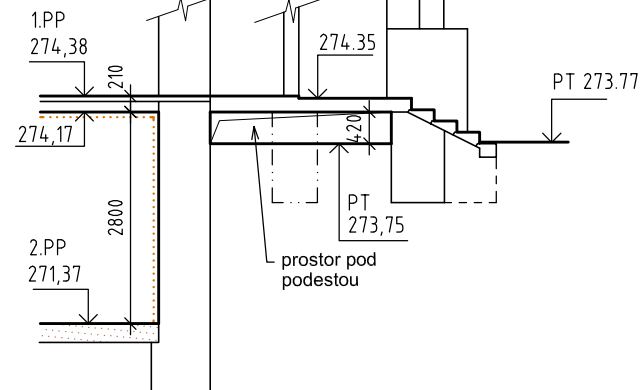

ŘEZ 1

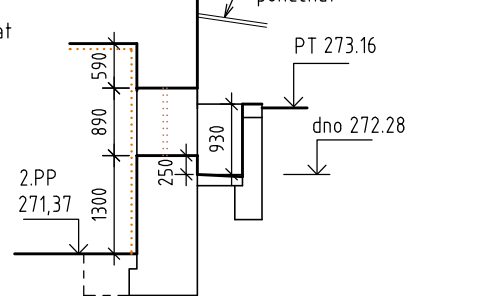

TATO PROJEKTOVÁ DOKUMENTACE NESMÍ BÝT ROZMNOŽOVÁNA A DÁLE VYUŽÍVÁNA BEZ PÍSEMNÉHO SOUHLASU SURPMO a.s.

|   |                                                |                                                                           |                                                           |
|---|------------------------------------------------|---------------------------------------------------------------------------|-----------------------------------------------------------|
| ODPOVĚDNÝ PROJEKTANT<br>ZAKÁZKY: Ing. Ivana Řídká                                                      | ODPOVĚDNÝ PROJEKTANT<br>ČÁST: Ing. Ivana Řídká | SPOULUPRÁCE:                                                              | <b>SURPMO, a.s.</b><br>Opletalova 1626/36, 110 00 Praha 1 |
| OBJEDNATEL:<br>FZÚ AV ČR                                                                               | INVESTOR:<br>FZÚ AV ČR                         | <b>Projektové středisko PRAHA</b><br>Vedoucí střediska Ing. Pavel Růžička |                                                           |
| AKCE:<br><b>FYZIKÁLNÍ ÚSTAV AV ČR</b><br>Cukrovarnická 10, Praha 6<br><b>Sanace budovy A - 1.etapa</b> |                                                | ZAKÁZKOVÉ ČÍSLO:                                                          | ČÍS. PŘÍLOHY:                                             |
| ČÁST: ARCHITEKTONICKÉ A STAVEBNÉ TECHNICKÉ ŘEŠENÍ                                                      |                                                | ÚČELOVÝ STUPEŇ:<br><b>PROJEKT</b><br><b>PRO PROVEDENÍ STAVBY</b>          | ČÍS. PŘÍLOHY:<br><b>3</b>                                 |
| <b>BUDOVA A - PŮDORYS 2.PP</b><br><b>STÁVAJÍCÍ STAV A BOURÁNÍ</b>                                      |                                                | DATUM:<br><b>03/2013</b>                                                  | PROFESE:<br><b>AS</b>                                     |
| <b>1 : 100</b>                                                                                         |                                                | MEŘÍTKO:                                                                  |                                                           |