


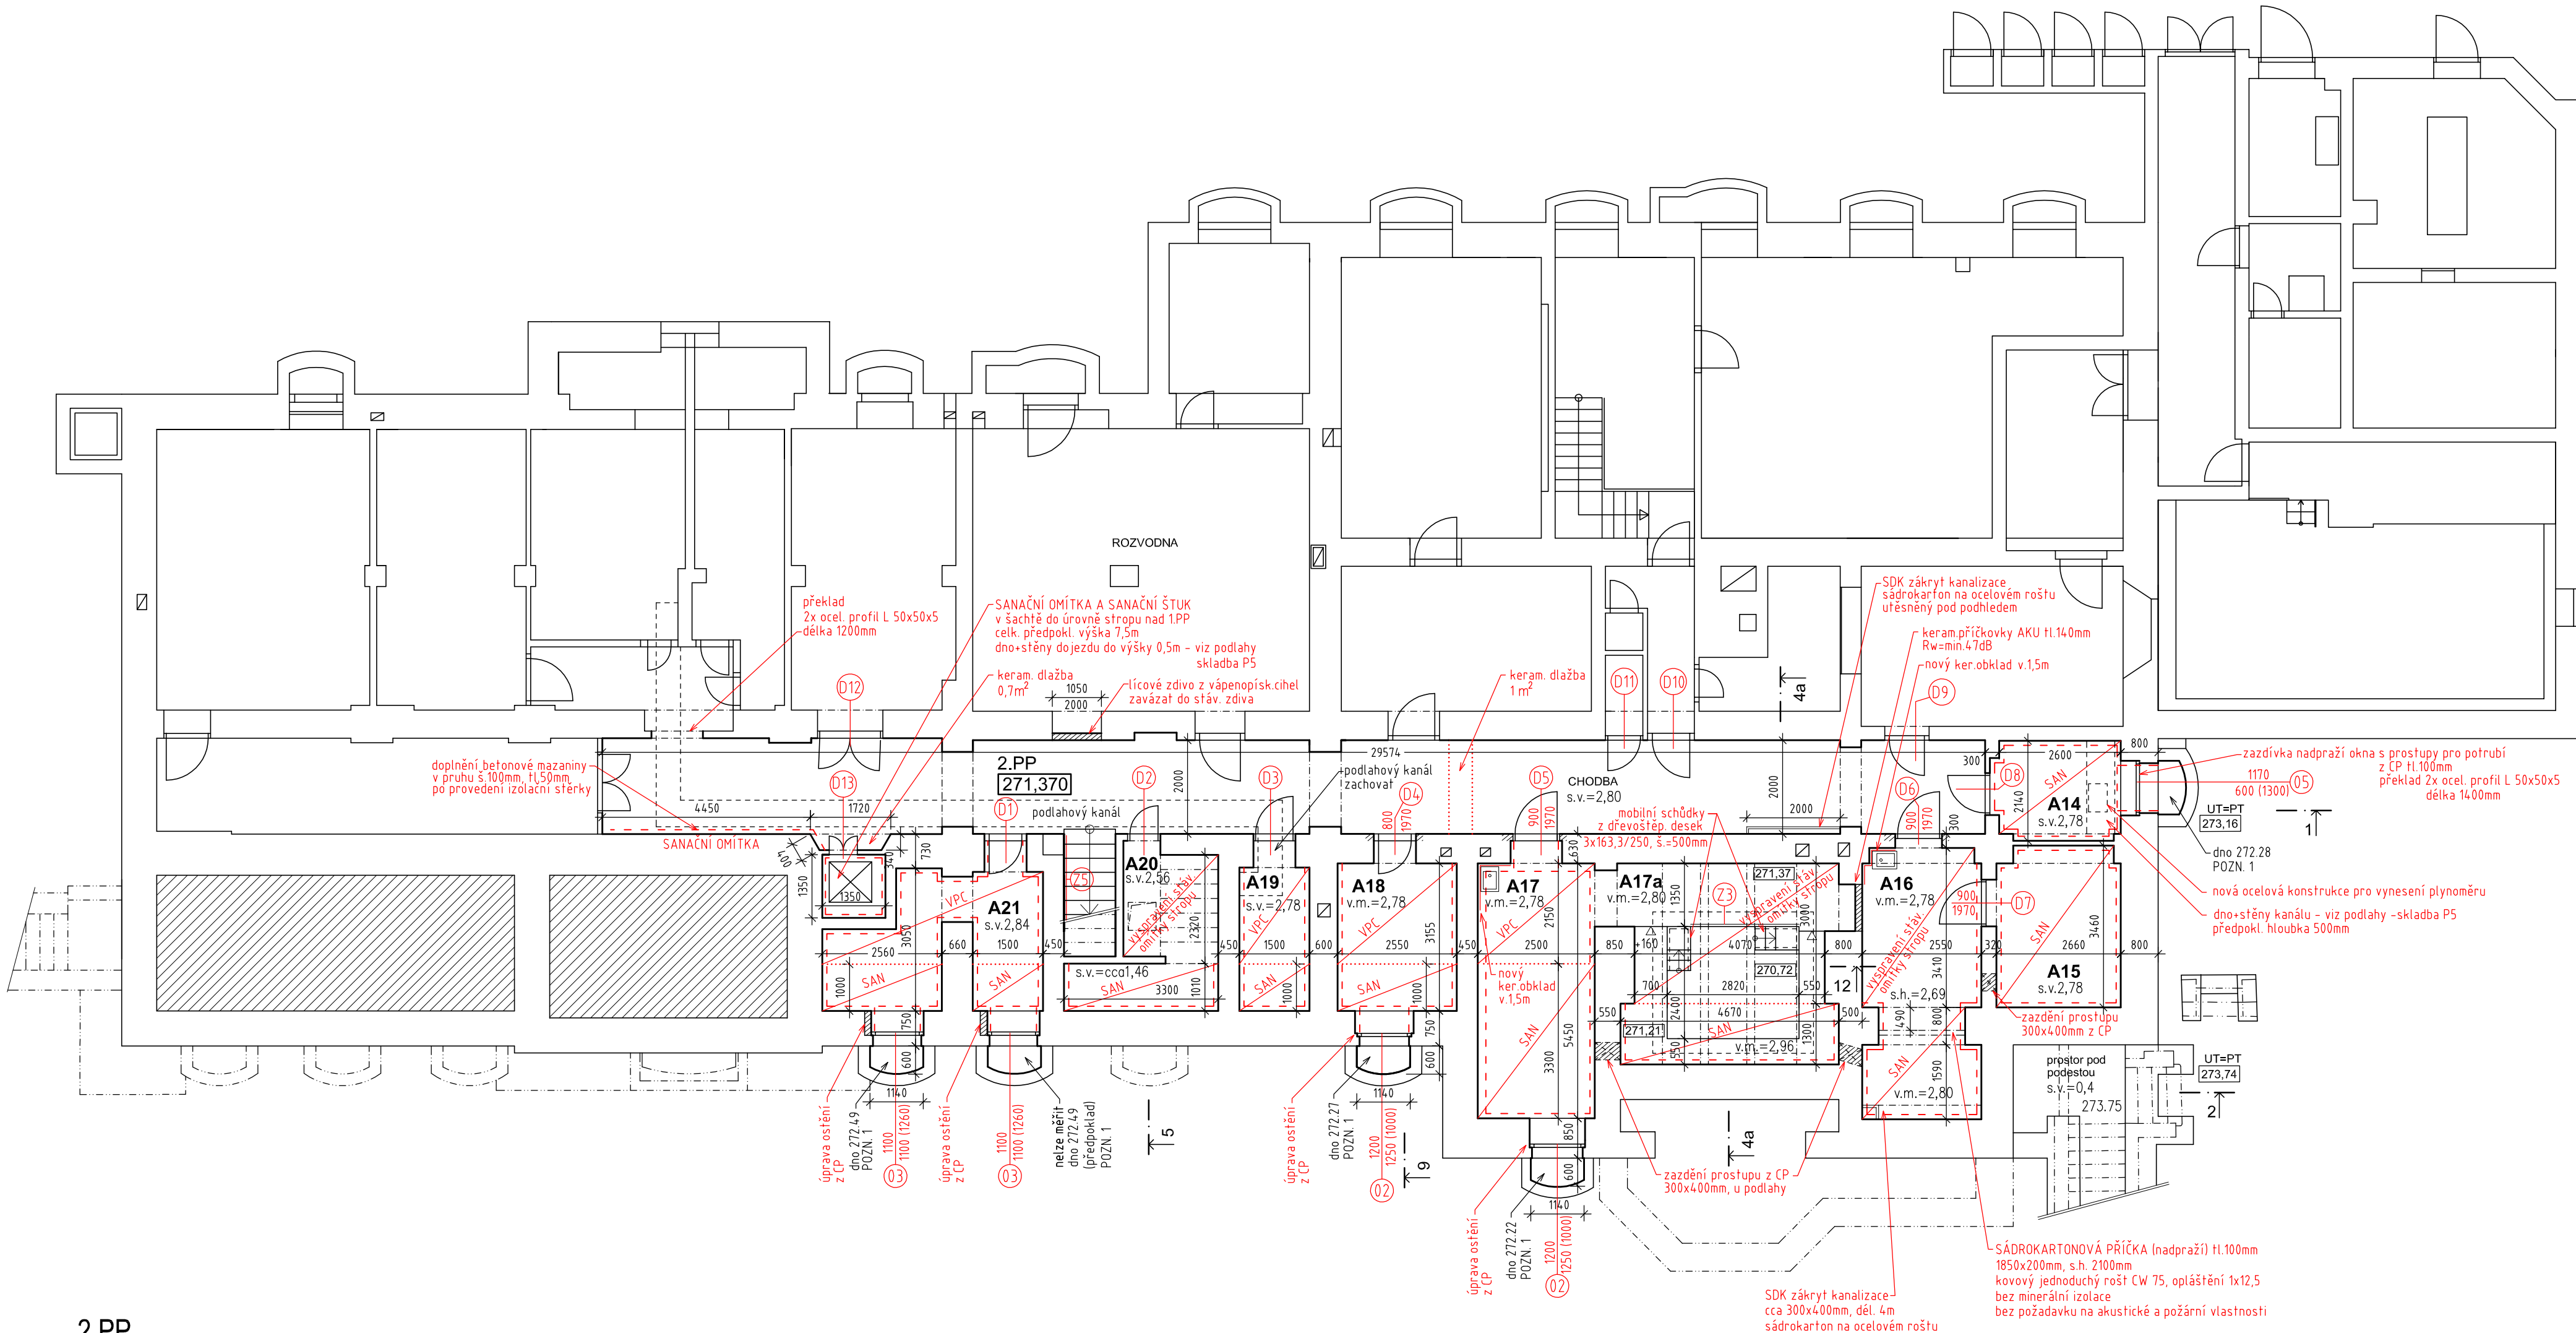

2.PP

MÍSTNOST		PODLAHA			STĚNY		STŘOP	
Č.	NÁZEV	m ²	POVRCH	OZN.				
A14	TECH.MÍSTNOST-PLYN	5,7	střavající		SANAČNÍ OMÍTKA		SANAČNÍ OMÍTKA	
A15	STROJOVNA VZT	9,2	PVC		SANAČNÍ OMÍTKA	LIŠTA PVC	SANAČNÍ OMÍTKA	
A16	LABORATOŘ	14,3	MARMOLEUM	P1	SANAČNÍ OM. / VYSPRÁVENÍ STÁV.OM.	VYTAŽENÝ OBLOUK.SOKL	SANAČNÍ OM. / VYSPRÁVENÍ STÁV.OM.	MINERÁLNÍ PODHLED s.v.2400mm
A17a	LABORATOŘ	19,6	MARMOLEUM HLINÍK. HRANY	P1	SANAČNÍ OM. / VYSPRÁVENÍ STÁV.OM.	VYTAŽENÝ OBLOUK.SOKL	SANAČNÍ OM. / VYSPRÁVENÍ STÁV.OM.	MINERÁLNÍ PODHLED s.v.2400mm
A17	LABORATOŘ	14,5	MARMOLEUM	P1	SANAČNÍ OMÍTKA	VYTAŽENÝ OBLOUK.SOKL	SANAČNÍ OMÍTKA/ VPC JÁDR. OM.	MINERÁLNÍ PODHLED s.v.2400mm
A18	LABORATOŘ	8,5	MARMOLEUM	P1	SANAČNÍ OM. / VYSPRÁVENÍ STÁV.OM.	VYTAŽENÝ OBLOUK.SOKL	SANAČNÍ OMÍTKA/ VPC JÁDR. OM.	MINERÁLNÍ PODHLED s.v.2400mm
A19	SKLAD	5,2	KERAMICKÁ DLAŽBA	P2	SANAČNÍ OM. / VYSPRÁVENÍ STÁV.OM.	KERAMICKÝ SOKL 70mm	SANAČNÍ OMÍTKA/ VPC JÁDR. OM.	
A20	SKLAD	8,2	PVC	P1	SANAČNÍ OM. / VYSPRÁVENÍ STÁV.OM.	LIŠTA PVC	SANAČNÍ OM. / VYSPRÁVENÍ STÁV.OM.	
A21	SKLAD	11,4	KERAMICKÁ DLAŽBA	P2	SANAČNÍ OMÍTKA	KERAMICKÝ SOKL 70mm	SANAČNÍ OMÍTKA/ VPC JÁDR. OM.	
CHODBA		59,3	STÁV.KERAM. DLAŽBA		STÁV. LÍCOVÉ ZDIVO + NÁTĚR	KERAMICKÝ SOKL 70mm	MINERÁLNÍ PODHLED s.v.2150mm	
VÝTAHOVÁ ŠACHTA		1,9		P5	SANAČNÍ OMÍTKA			

LEGENDA

- ROZSAH A PROVEDENÍ SANACE KONSTRUKCÍ - CHEMICKÉ INJEKTÁŽE A HYDROIZOLAČNÍ STĚRKY
- VIZ ČÁST SANACE

- ROZSAH SANAČNÍCH OMÍTEK BUDE AKTUALIZOVÁN PŘED PROVÁDĚNÍM PO VYKLIZENÍ PROSTOR

- SKLADBU SANAČNÍCH OMÍTEK UPŘESNÍ VYBRANÝ VÝROBCE NA ZÁKLADĚ VLASTNÍHO ODBĚRU VZORKŮ

- - - - - SANAČNÍ OMÍTKA + SANAČNÍ ŠTUK STĚN AŽ DO STROPU
VČETNĚ OSTĚNÍ OKEN A DVEŘÍ - popis viz část Sanace

SAN SANAČNÍ OMÍTKA STROPU - popis viz část Sanace

VPC NOVÁ OMÍTKA STROPU: PŘEDNÁSTŘIK+JÁDROVÁ OMÍTKA+ŠTUK (STĚRKA)
NA PŘECHODU MATERIÁLŮ VLOŽIT DO STĚRKOVÉ VRSTVY SÍTOVINU

- PŘEDPOKLAD OPRAVY LÍCOVÉHO ZDIVA STĚN SPÁROVÁNÍM Z 50% PLOCH

- VYSPRÁVENÍ STÁVAJÍCÍ PONECHÁVANÉ OMÍTKY STĚN V UPRAVOVANÝCH PROSTORECH (PŘEDPOKLAD 30%)
NOVÝ ŠTUK SE SÍTOVINOU V CELÉ PLOŠE
GRAFICKY NEZNAČENO

- FINÁLNÍ ÚPRAVA POVRCHU VŠECH STĚN A STROPŮ V UPRAVOVANÝCH MÍSTNOSTECH VNITŘNÍ SILIKÁTOVOU BARVOU
ODSTÍN BÍLÝ

POZNÁMKA 1: UPRAVOVANÉ PLOCHY SVĚTLÍKU (MINERÁLNÍ STĚRKA, NOVÉ ZDIVO) OPATŘIT SANAČNÍ OMÍTKOU (JÁDRO+ŠTUK)
NA OSTATNÍCH PONECHAT LÍCOVÉ ZDIVO, SPÁRY VYSPRÁVIT MALTOU MVC 25
DNO SVĚTLÍKU VYČISTIT, VYSPRÁVIT CEMENT. POTĚREM VYSPÁDOVANÝM K ODTOKU, VYČISTIT ODTOKOVÉ OTVORY
U PROHLUBOVANÝCH SVĚTLÍKŮ ODVODNIT DNO DO DRENÁŽNÍHO NÁSYPU PVC TR.Ø70mm S MŘÍŽKOU A SÍTKOU



TATO PROJEKTOVÁ DOKUMENTACE NESMÍ BYT ROZMNOŽOVÁNA A DÁLĚ VYUŽÍVÁNA BEZ PÍSEMNÉHO SOUHLASU SURPMO, a.s.							
ODPOVĚDNÝ PROJEKTANT ZAKÁZKY:		ODPOVĚDNÝ PROJEKTANT ČÁST:		SPOLUPRÁCE:		 SURPMO, a.s Opletalova 1626/36, 110 00 Praha 1	
Ing. Ivana Řídká		Ing. Ivana Řídká					
OBJEDNATEL: FZÚ AV ČR			INVESTOR: FZÚ AV ČR		Projektové středisko PRAHA Vedoucí střediska Ing. Pavel Růžička		
AKCE: FYZIKÁLNÍ ÚSTAV AV ČR Cukrovarnická 10, Praha 6 Sanace budovy A - 1.etapa					ZAKÁZKOVÉ ČÍSLO:		ČÍS. PARE:
					ÚČELOVÝ STUPEŇ: PROJEKT PRO PROVEDENÍ STAVBY		
ČÁST: ARCHITEKTONICKÉ A STAVEBNÉ TECHNICKÉ ŘEŠENÍ					DATUM:		03/2013
BUDOVA A - PŮDORYS 2.PP NÁVRH STAVEBNÍCH ÚPRAV					MĚŘÍTKO:		PROFESÍ:
					1 : 100		AS
							Č. PŘÍLOHY: 5