




ŘEZ 11

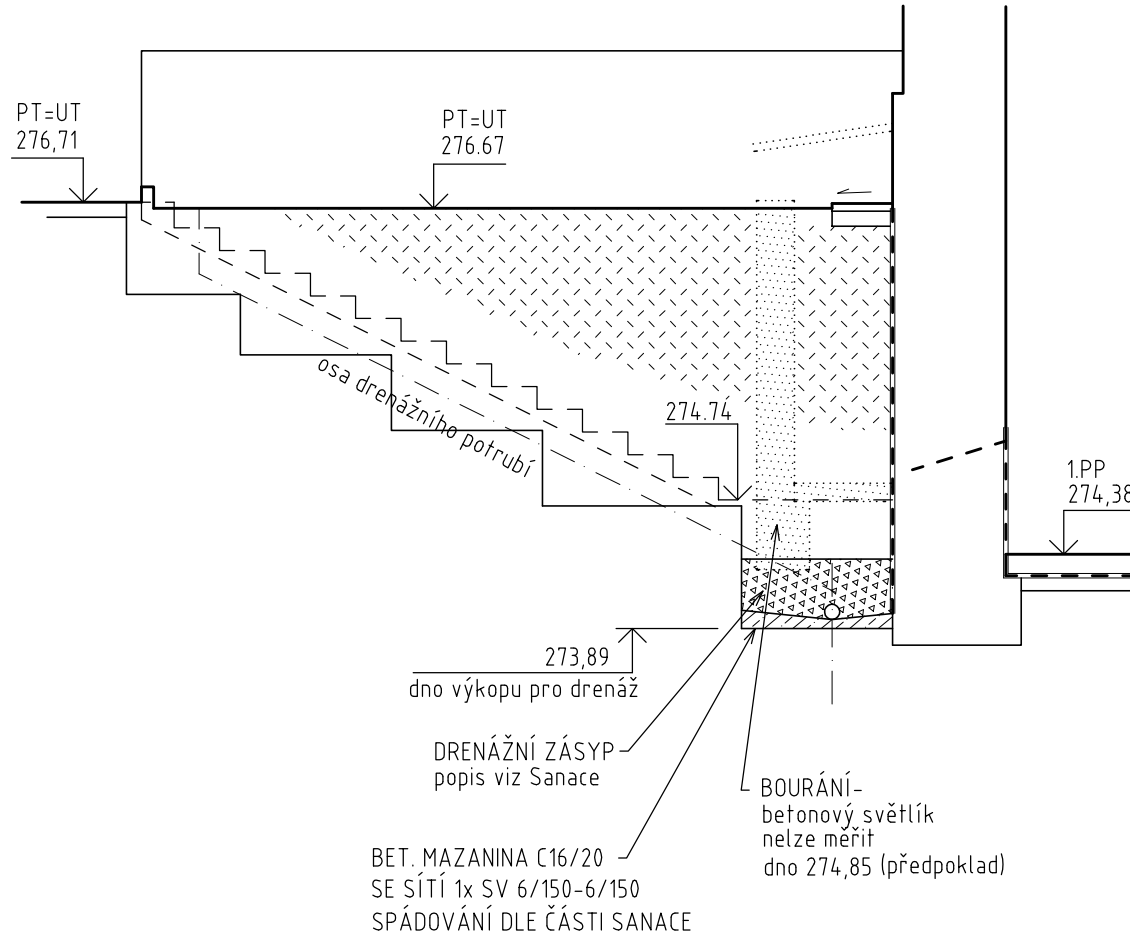


ŘEZ 6

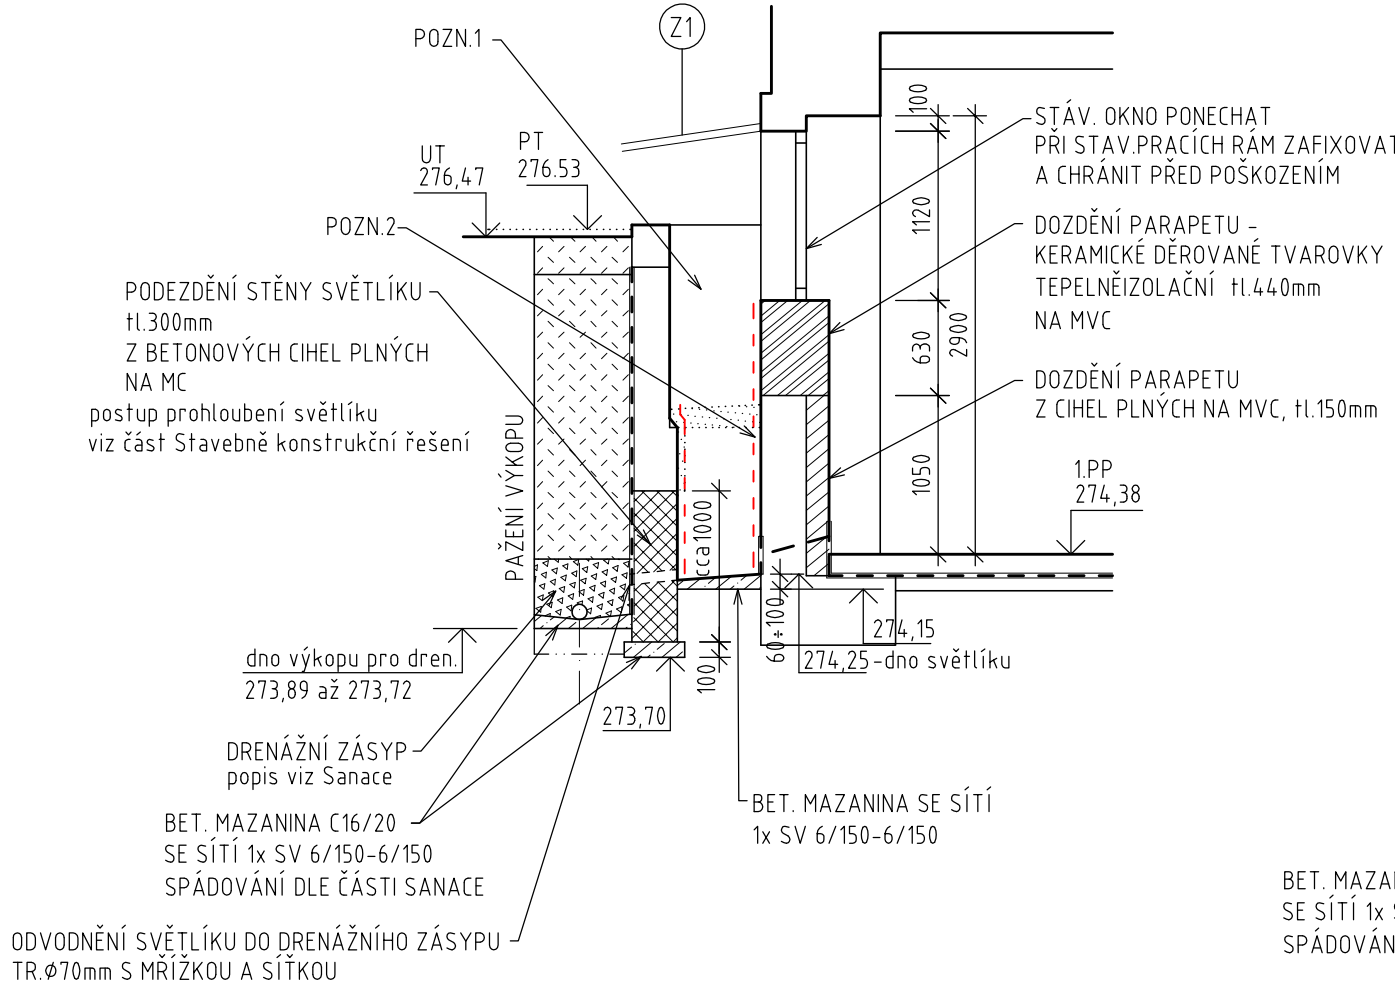


ŘEZ 5

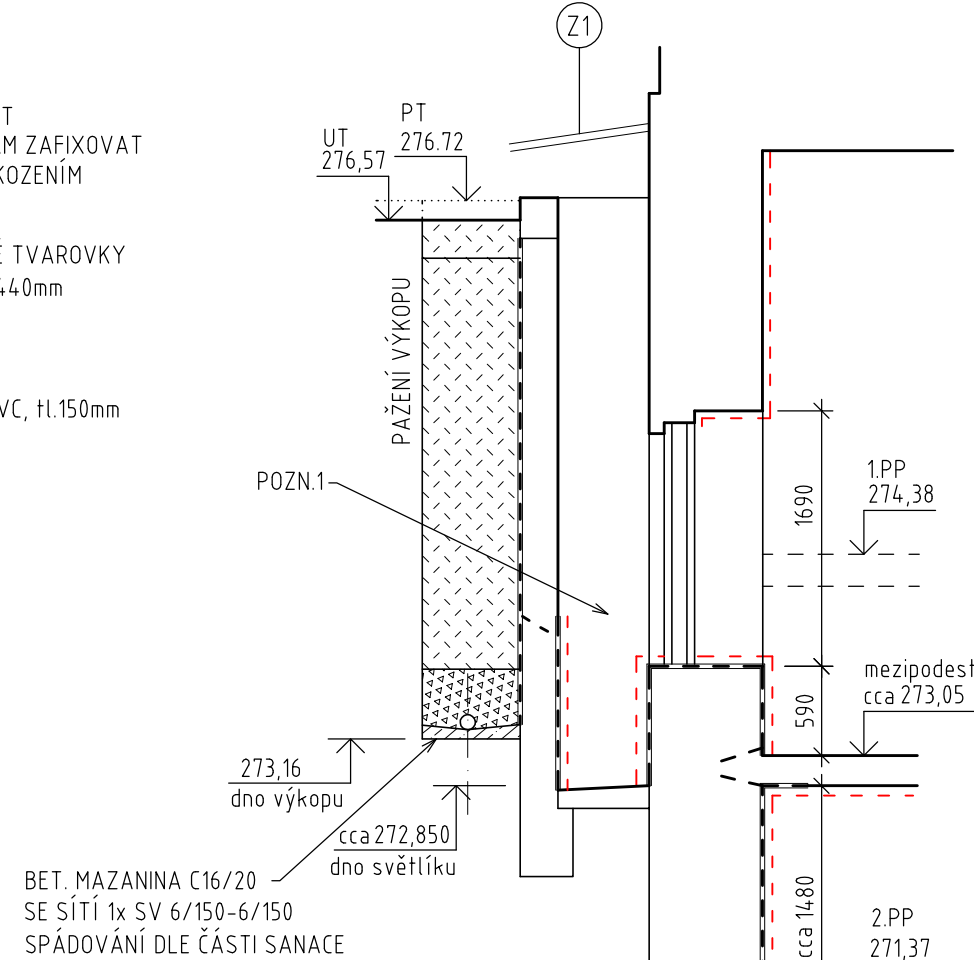


ŘEZ 9

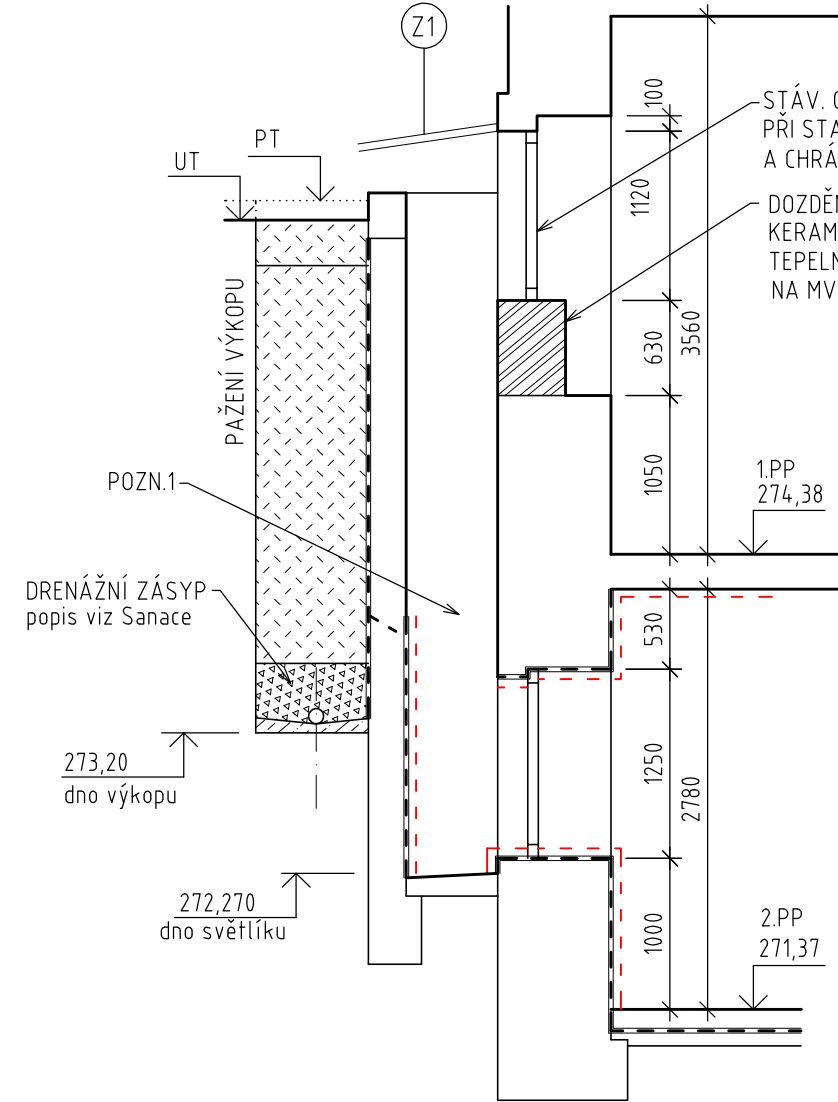


ŘEZ 4

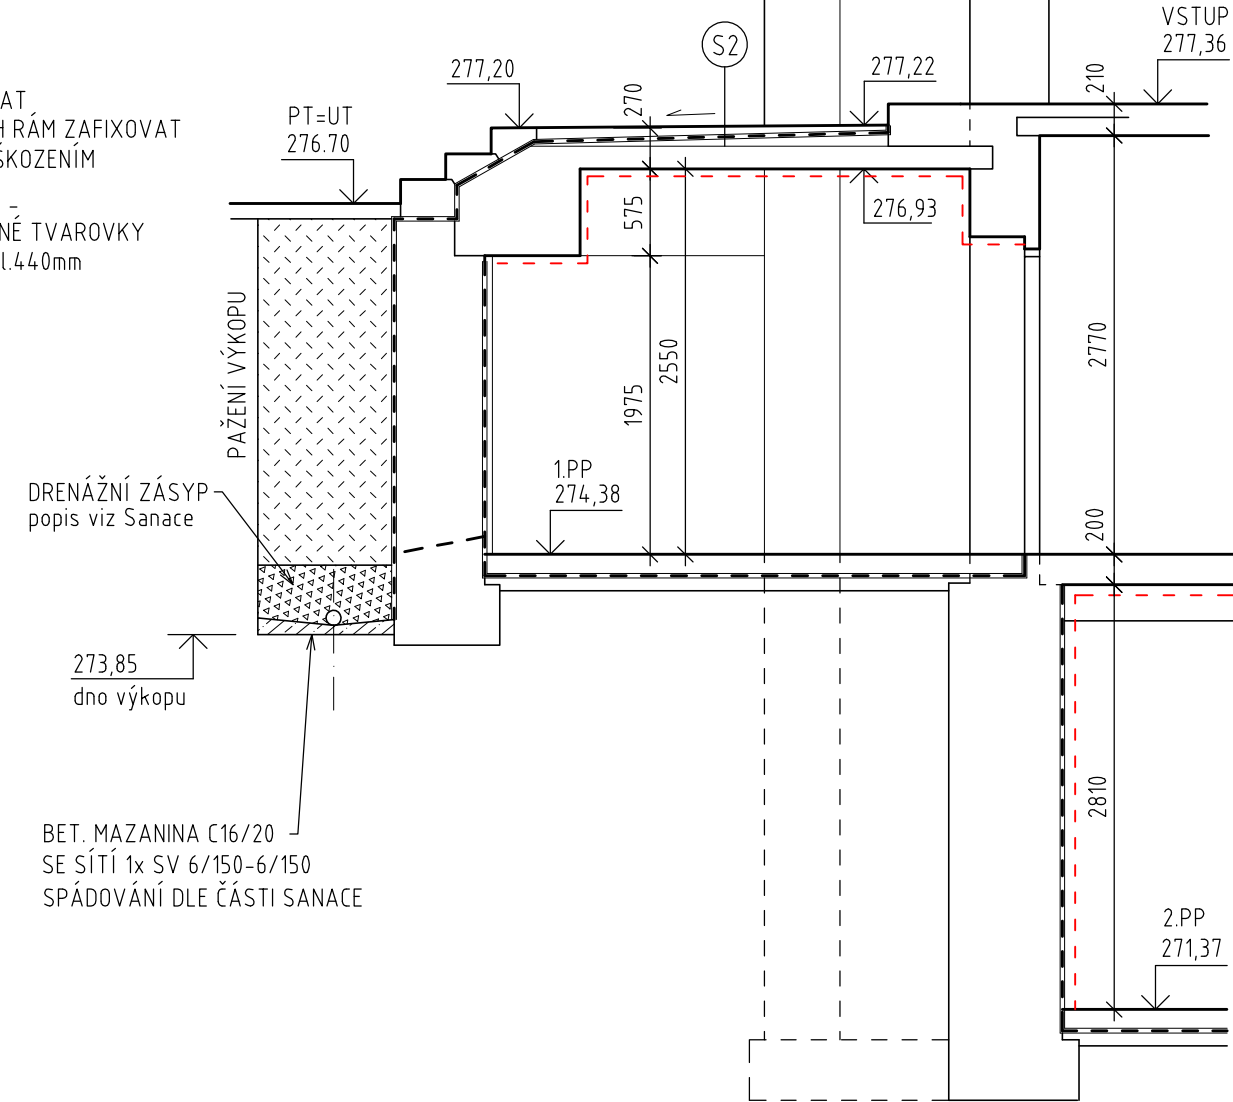

ŘEZ 10

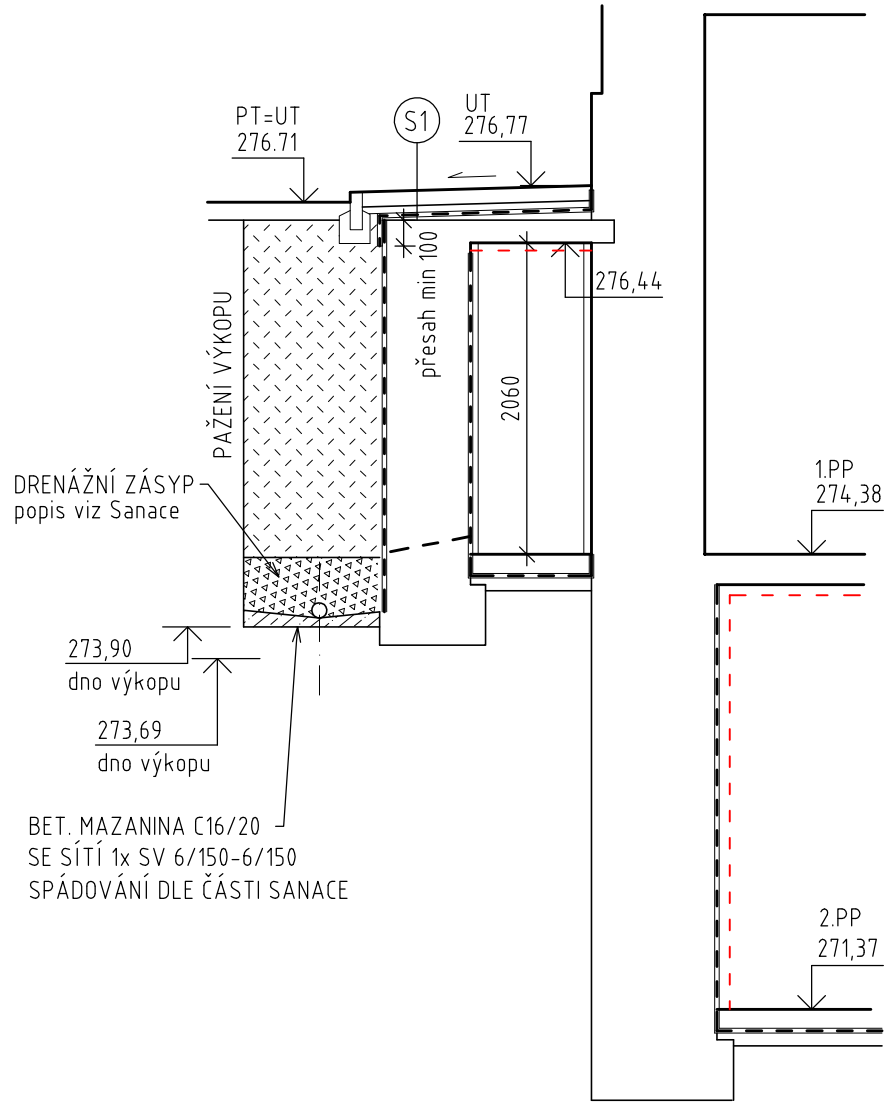

ŘEZ 1

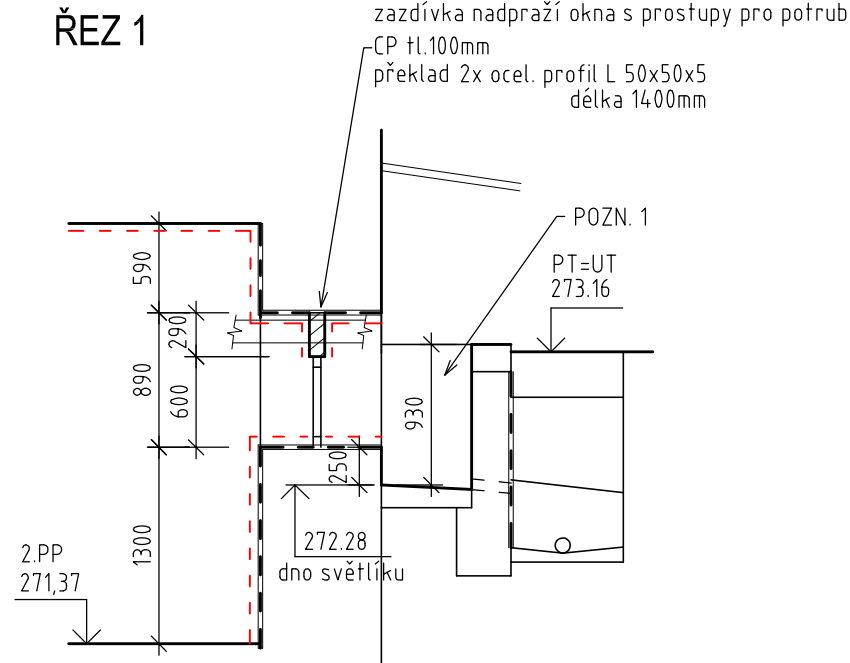

POZNÁMKA 1: UPRAVOVANÉ PLOCHY SVĚTLÍKU (MINERÁLNÍ STĚRKA, NOVÉ ZDIVO) OPATŘIT SANAČNÍ OMÍTKOU (JÁDRO+ŠTUK) NA OSTATNÍCH PONECHAT LÍCOVÉ ZDIVO, SPÁRY VYSPRAVIT MALTOU MVC 25 DNO SVĚTLÍKU VYČISTIT, VYSPRAVIT CEMENT. POTĚREM VYSPÁDOVANÝM K ODTOKU, VYČISTIT ODTOKOVÉ OTVORY U PROHLUBOVANÝCH SVĚTLÍKŮ ODVODNIT DNO DO DRENÁŽNÍHO NÁSYPU PVC TR.Ø70mm S MŘÍŽKOU A SÍTKOU

POZNÁMKA 2: ÚPRAVA POVRCHU PŮVODNÍHO OBVOD. ZDIVA CEMENT. MALTOU PO NANESENÍ HYDROIZOLAČNÍ STĚRKY DLE ČÁSTI SANACE POVRCH OPATŘIT SANAČNÍ OMÍTKOU (JÁDRO+ŠTUK)

- - - - - SANAČNÍ OMÍTKA + SANAČNÍ ŠTUK - popis viz část Sanace

- FINÁLNÍ ÚPRAVA POVRCHU VŠECH STĚN A STROPŮ V UPRAVOVANÝCH MÍSTNOSTECH VNITRNÍ SILIKÁTOVOU BARVOU, ODSTÍN BÍLÝ

- UPRAVOVANÉ VNĚJŠÍ POVRCHY LÍCOVÉHO ZDIVA RESP. OMÍTEK VE SVĚTLÍKÁCH SE OPATŘÍ VNĚJŠÍM SILIKÁTOVÝM NÁTĚREM, ODSTÍN PŘÍZPŮSOBIT OKOLNÍM PLOCHÁM ZJIŠTĚNÍ ODSTÍNU PROVÉST MĚŘENÍM

TATO PROJEKTOVÁ DOKUMENTACE NESMÍ BÝT ROZMNOŽOVÁNA A DÁLĚ VYUŽÍVÁNA BEZ PÍSEMNÉHO SOUHLASU SURPMO a. s.

ODPOVĚDNÝ PROJEKTANT ZAKÁZKY: Ing. Ivana Řídká	ODPOVĚDNÝ PROJEKTANT ČÁSTI: Ing. Ivana Řídká	SPOLUPRÁCE:	SURPMO, a.s. Opletalova 1626/36, 110 00 Praha 1
OBJEDNATEL: FZÚ AV ČR	INVESTOR: FZÚ AV ČR	Projektové středisko PRAHA Vedoucí střediska Ing. Pavel Růžička	
AKCE: FYZIKÁLNÍ ÚSTAV AV ČR Cukrovarnická 10, Praha 6 Sanace budovy A - 1.etapa		ZAKÁZKOVÉ ČÍSLO:	ČÍS. PARÉ:
ČÁST: ARCHITEKTONICKÉ A STAVEBNÉ TECHNICKÉ ŘEŠENÍ		ÚČELOVÝ STUPEŇ: PROJEKT PRO PROVEDENÍ STAVBY	Č. PŘÍLOHY: 7
BUDOVA A - ŘEZY NÁVRH STAVEBNÍCH ÚPRAV		DATUM: 03/2013	MĚŘÍTKO: 1 : 50
		PROFESE: AS	