

LEGENDA VYTÁPĚNÍ


- Nový rozvod topná voda přívodní – teplota viz teplotní spád
- Nový rozvod topná voda vratná – teplota viz teplotní spád
- Stávající rozvod topná voda přívodní – teplota viz teplotní spád
- Stávající rozvod topná voda vratná – teplota viz teplotní spád

POTRUBÍ: Cu – Měděné potrubí
Fe (do DN50) – Ocelové trubky závitové dle ČSN 425710
Fe (od 76mm) – Ocelové trubky bezešvé dle ČSN 425715

IZOLACE: PSA–izolační návleky
NBS–minerální vlna s hliníkovou folií

OSTATNÍ ARMATURY: VK – Vypouštěcí kohout s kovovou páčkou
AOV – Automatický odvzdušňovací ventil
KK – Kulový kohout s páčkou (alt. motýlkem)

OTOPNÁ TĚLESA: Litinové článkové radiátory
Desková tělesa

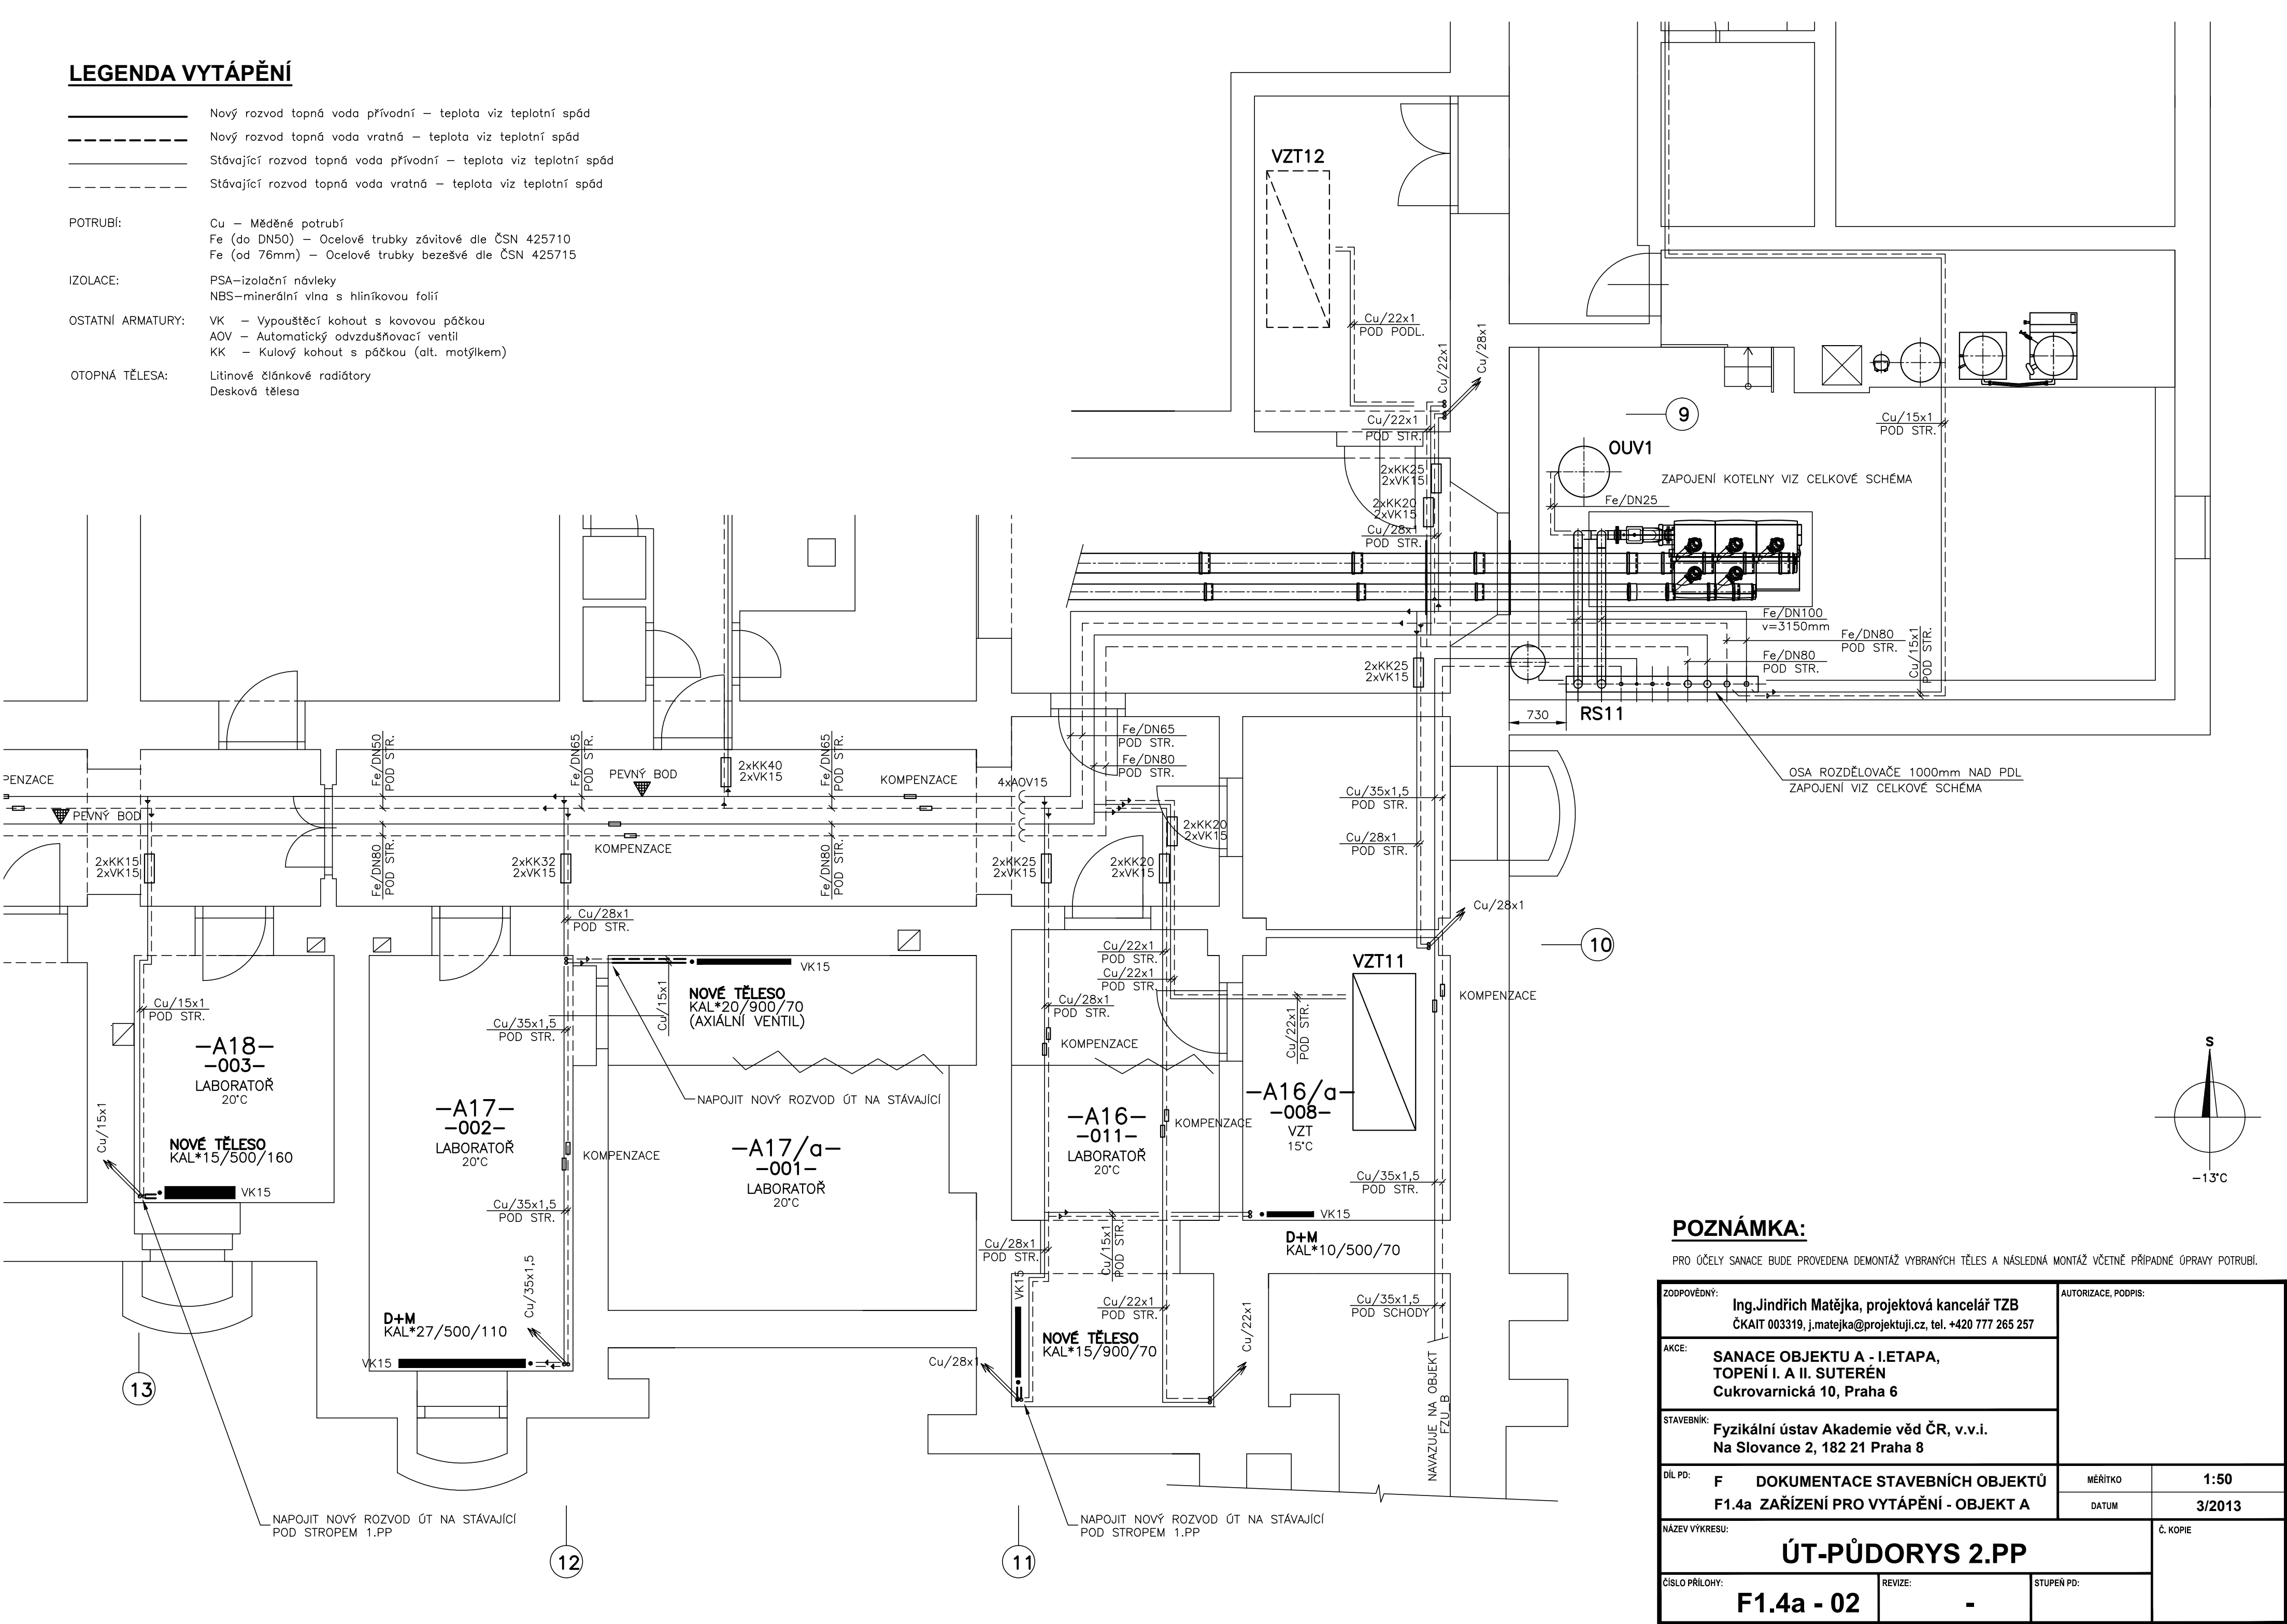

POZNÁMKA:

PRO ÚČELY SANACE BUDE PROVEDENA DEMONTÁŽ VYBRANÝCH TĚLES A NÁSLEDNÁ MONTÁŽ VČETNĚ PŘÍPADNÉ ÚPRAVY POTRUBÍ.

ZODPOVĚDNÝ: Ing.Jindřich Matějka, projektová kancelář TZB ČKAIT 003319, j.matejka@projektuji.cz, tel. +420 777 265 257		AUTORIZACE, PODPIS:		
AKCE: SANACE OBJEKTU A - I.ETAPA, TOPENÍ I. A II. SUTERÉN Cukrovarnická 10, Praha 6				
STAVEBNÍK: Fyzikální ústav Akademie věd ČR, v.v.i. Na Slovance 2, 182 21 Praha 8				
DÍL PD: F DOKUMENTACE STAVEBNÍCH OBJEKTŮ F1.4a ZAŘÍZENÍ PRO VYTÁPĚNÍ - OBJEKT A	MĚŘITKO	1:50		
	DATUM	3/2013		
NÁZEV VÝKRESU: ÚT-PŮDORYS 2.PP		Č. KOPIE		
ČÍSLO PŘÍLOHY: F1.4a - 02	REVIZE: -			STUPEŇ PD: