


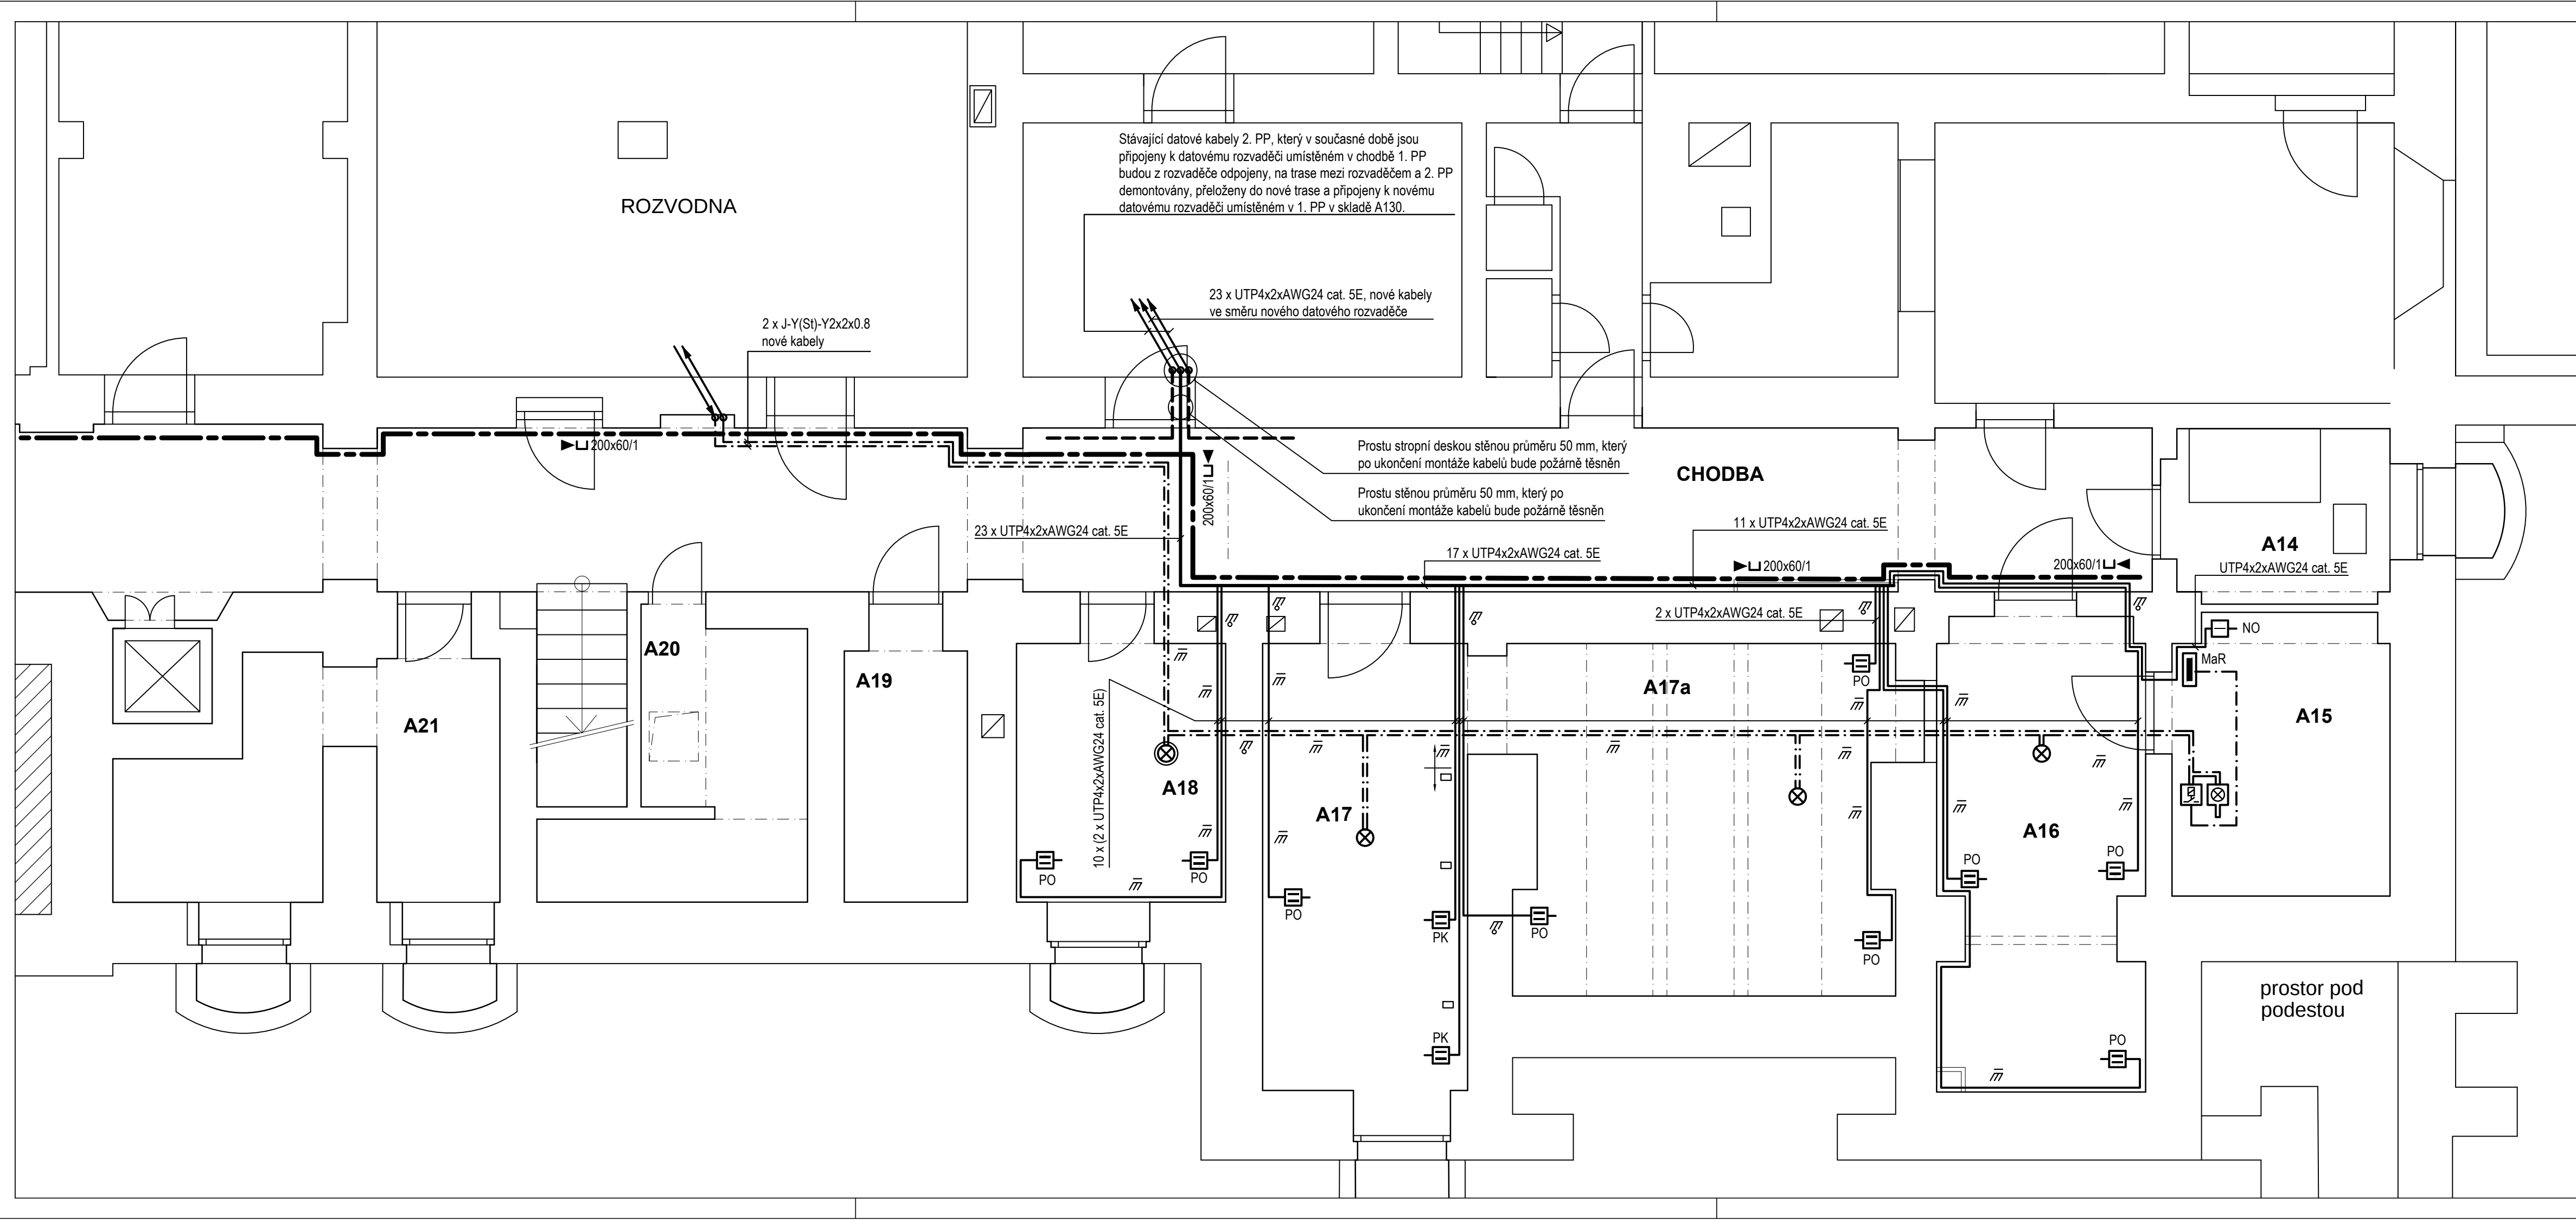

- Multisenzorový hlásič včetně soklu s izolátorem instalovaný do adaptéru pro potrubí vzduchotechnického zařízení
 - Opticko-kouřový hlásič instalován do soklu bez izolátoru
 - Opticko-kouřový hlásič instalován do soklu s izolátorem
 - Reléový výstupný modul hlídající na přerušení a zkrat, montáž do dialogového okruhu, 1 x volně programovatelný reléový výstup s kontaktem 30 VDC/2 A
 - Kabely datových rozvodů uloženy do plastové elektroinstalační trubky průměru 32 mm, v případě že ve výkresech není naznačeno jinak představuje symbol trasu jedné trubky do které jsou uloženy 2 kabelů typ UTP4x2xAVG24 cat. 5e.
 - Datová nestíněná vestavná dvojité zásuvka 2 x RJ45 cat. 5E, montáž do parapetního kanálu (včetně přístroje, krytu, rámečku a dvou nestíněných keystone modulů RJ45 cat. 5E)
 - Datová vestavná dvojité zásuvka 2 x RJ45 cat. 5E, montáž pod omítkou (včetně krabice, přístroje, krytu, rámečku a dvou nestíněných keystone modulů RJ45 cat. 5E)
 - Datová nestíněná vestavná zásuvka 1 x RJ45 cat. 5E, montáž pod omítkou (včetně krabice, přístroje, krytu, rámečku a nestíněného keystone modulů RJ45 cat. 5E)
 - Datová nestíněná nástěnná zásuvka 1 x RJ45 cat. 5E, (včetně nestíněného keystone modulů RJ45 cat. 5E)
 - Kabely datových rozvodů instalovány nad omítkou pomocí kabelových příchyttek. V případě že ve výkresech není naznačeno jinak představuje symbol společnou trasu dvou kabelů typ UTP4x2xAVG24 cat. 5e.
 - Kabely datových rozvodů uloženy do plastové elektroinstalační trubky průměru 32 mm, v případě že ve výkresech není naznačeno jinak představuje symbol trasu jedné trubky do které jsou uloženy 2 kabelů typ UTP4x2xAVG24 cat. 5e.
- Šířka žlabu
Výška žlabu
Počet přepážek
- Instalace kabelu uložených do kabelových žlabů. Oddělovací příčka z pozinkovaného plechu bude žlab rozdělen na část pro kabely slaboproudu a část pro kabely silnoproudu.

TATO PROJEKTOVÁ DOKUMENTACE NESMÍ BÝT ROZMNOŽOVÁNA A DÁLĚ VYUŽÍVÁNA BEZ PÍSEMNÉHO SOUHLASU SURPMO a. s.

ODPOVĚDNÝ PROJEKTANT ZAKÁZKY : Ing. Ivana Řídká		ODPOVĚDNÝ PROJEKTANT ČÁSTI: Ing. P. Laketič Smrková 231, 253 01 Chyně Tel.: 774625450, 312312577		 SURPMO, a.s. Opletalova 1626/36, 110 00 Praha 1			
OBJEDNATEL: FZÚ AV ČR		INVESTOR: FZÚ AV ČR		Projektové středisko PRAHA Vedoucí střediska Ing. Pavel Růžička			
AKCE: FYZIKÁLNÍ ÚSTAV AV ČR Cukrovarnická 10, Praha 6 Sanace budov A - 1.etapa				ZAKÁZKOVÉ ČÍSLO:		ČÍS. PARÉ:	
				ÚČELOVÝ STUPEŇ: PROJEKT PRO PROVEDENÍ STAVBY			
				ČÁST: ZAŘÍZENÍ SILNOPROUDÉ A SLABOPROUDÉ ELEKTROTECHNIKY			
BUDOVA A - PŮDORYS 2.PP INSTALACE SLABOPROUDU A KABELOVÉ ŽLABY				DATUM:		03 / 2013	
				MĚŘÍTKO:		PROFESE:	Č. PŘÍLOHY:
				1 : 50		elektro	
						5	