


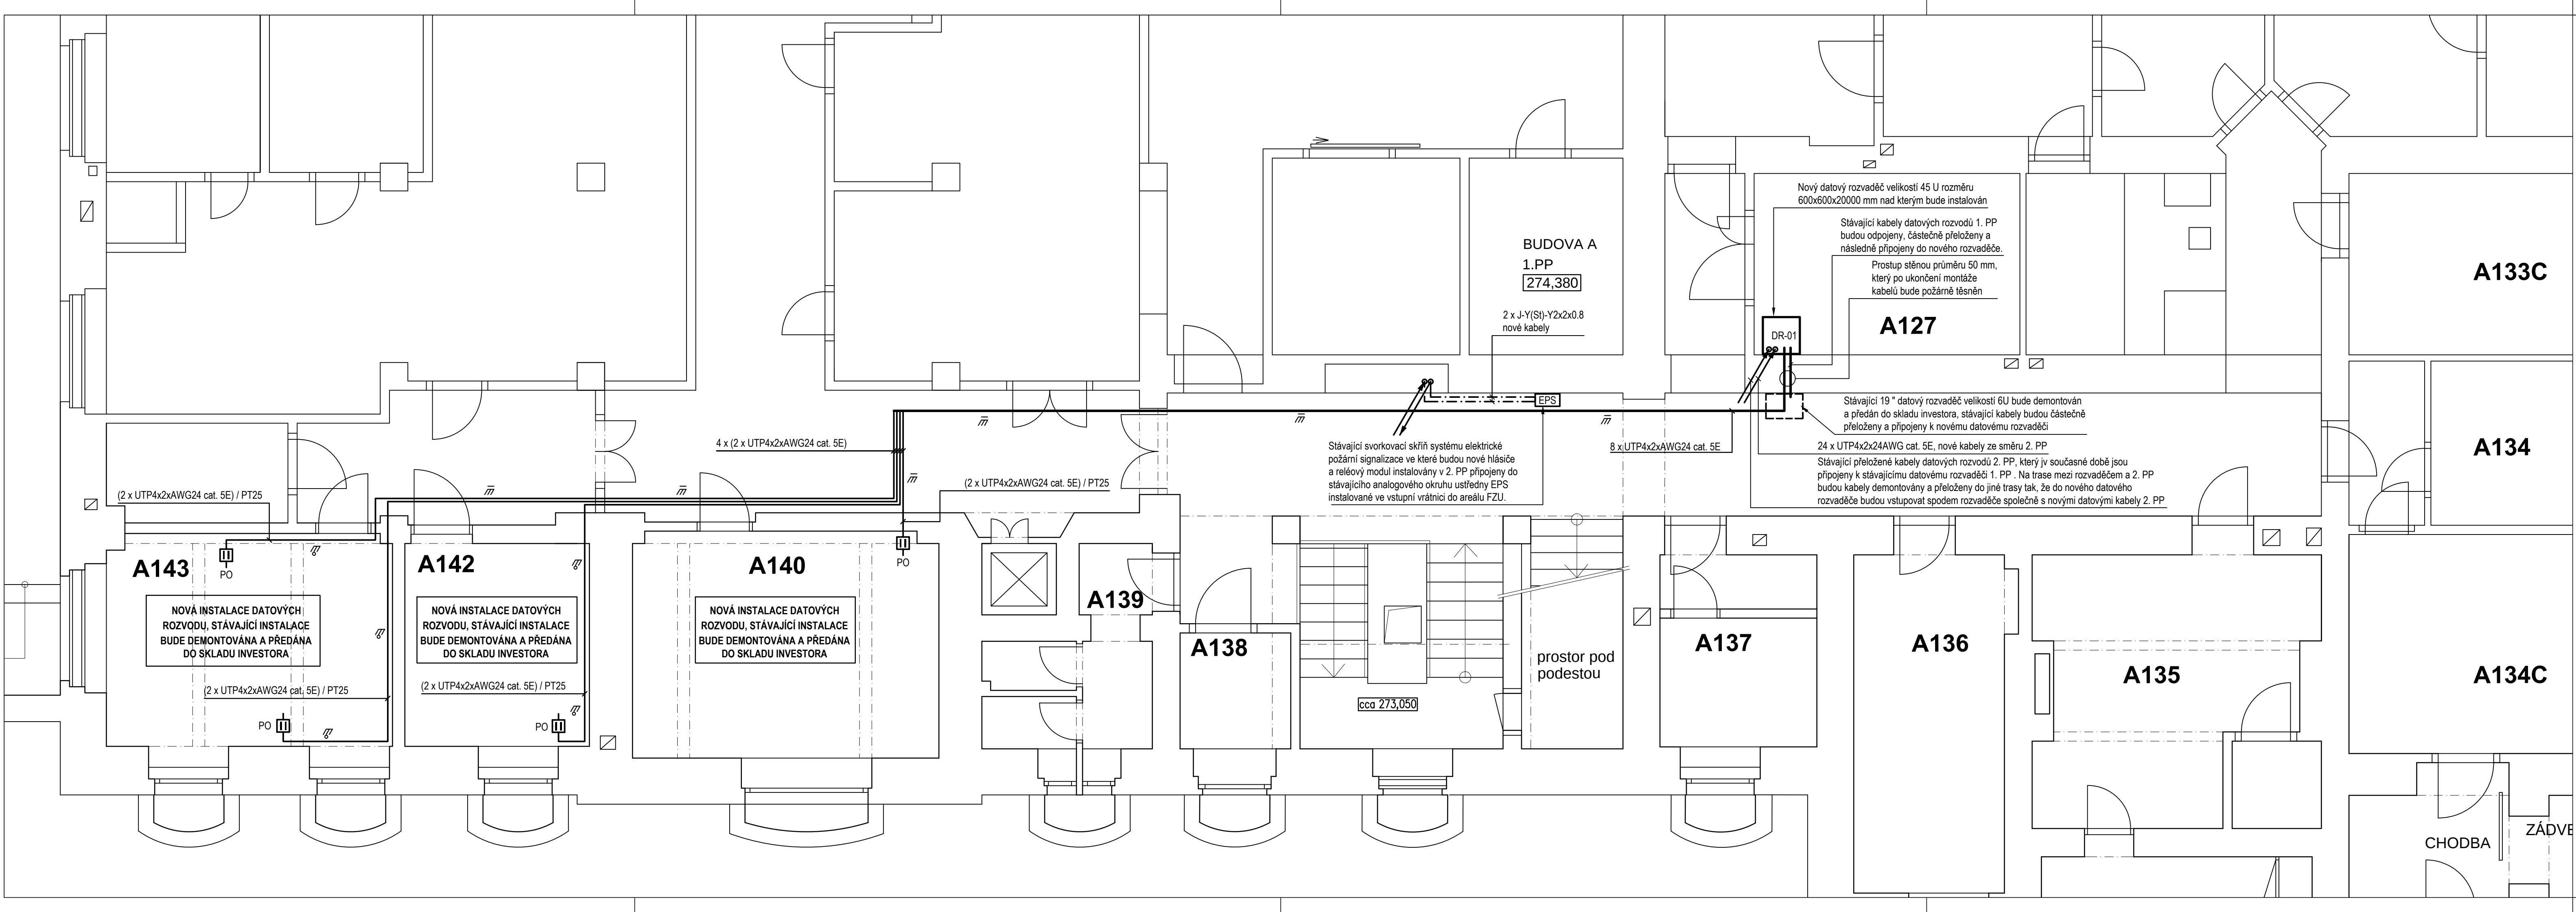

1.PP

MÍSTNOST		PODLAHA	
Č.	NÁZEV	m ²	POVRCH
	ZÁDVEŘÍ		KERAMICKÁ DLAŽBA
	CHODBA		stávající
A134	LABORATOŘ		KERAMICKÁ DLAŽBA
A135	LABORATOŘ		stávající
A136	LABORATOŘ		stávající
A137	ŠATNA		stávající
	SCHODIŠTĚ		stávající
A138	SKLAD ÚKLIDU		PVC
A139	WC		stávající
A140	DÍLNA		MARMOLEUM
A142	LABORATOŘ		MARMOLEUM
A143	KANCELÁŘ	17,4	MARMOLEUM

TATO PROJEKTOVÁ DOKUMENTACE NESMÍ BÝT ROZMNOŽOVÁNA A DÁLE VYUŽÍVÁNA BEZ PÍSEMNÉHO SOUHLASU SURPMO a. s.

ODPOVĚDNÝ PROJEKTANT ZAKÁZKY Ing. Ivana Řídká		ODPOVĚDNÝ PROJEKTANT ČÁSTI: Ing. P. Laketič Smrková 231, 253 01 Chýně Tel.: 774625450, 312312577			SURPMO, a.s Opletalova 1626/36, 110 00 Praha 1		
OBJEDNATEL: FZÚ AV ČR		INVESTOR: FZÚ AV ČR			Projektové středisko PRAHA Vedoucí střediska Ing. Pavel Růžička		
AKCE: FYZIKÁLNÍ ÚSTAV AV ČR Cukrovarnická 10, Praha 6 Sanace budov A a B areálu FZÚ 1.etapa				ZAKÁZKOVÉ ČÍSLO: 02 037 143			
				ÚČELOVÝ STUPEŇ: PROJEKT PRO PROVEDENÍ STAVBY		ČÍS. PARÉ:	
ČÁST: ZAŘÍZENÍ SILNOPROUDÉ A SLABOPROUDÉ ELEKTROTECHNIKY				DATUM: 03 / 2013			
BUDOVA A - PŮDORYS 1.PP INSTALACE SLABOPROUDU				MÉRITKO: 1 : 50		PROFESE: elektro	Č. PŘÍLOHY: 8