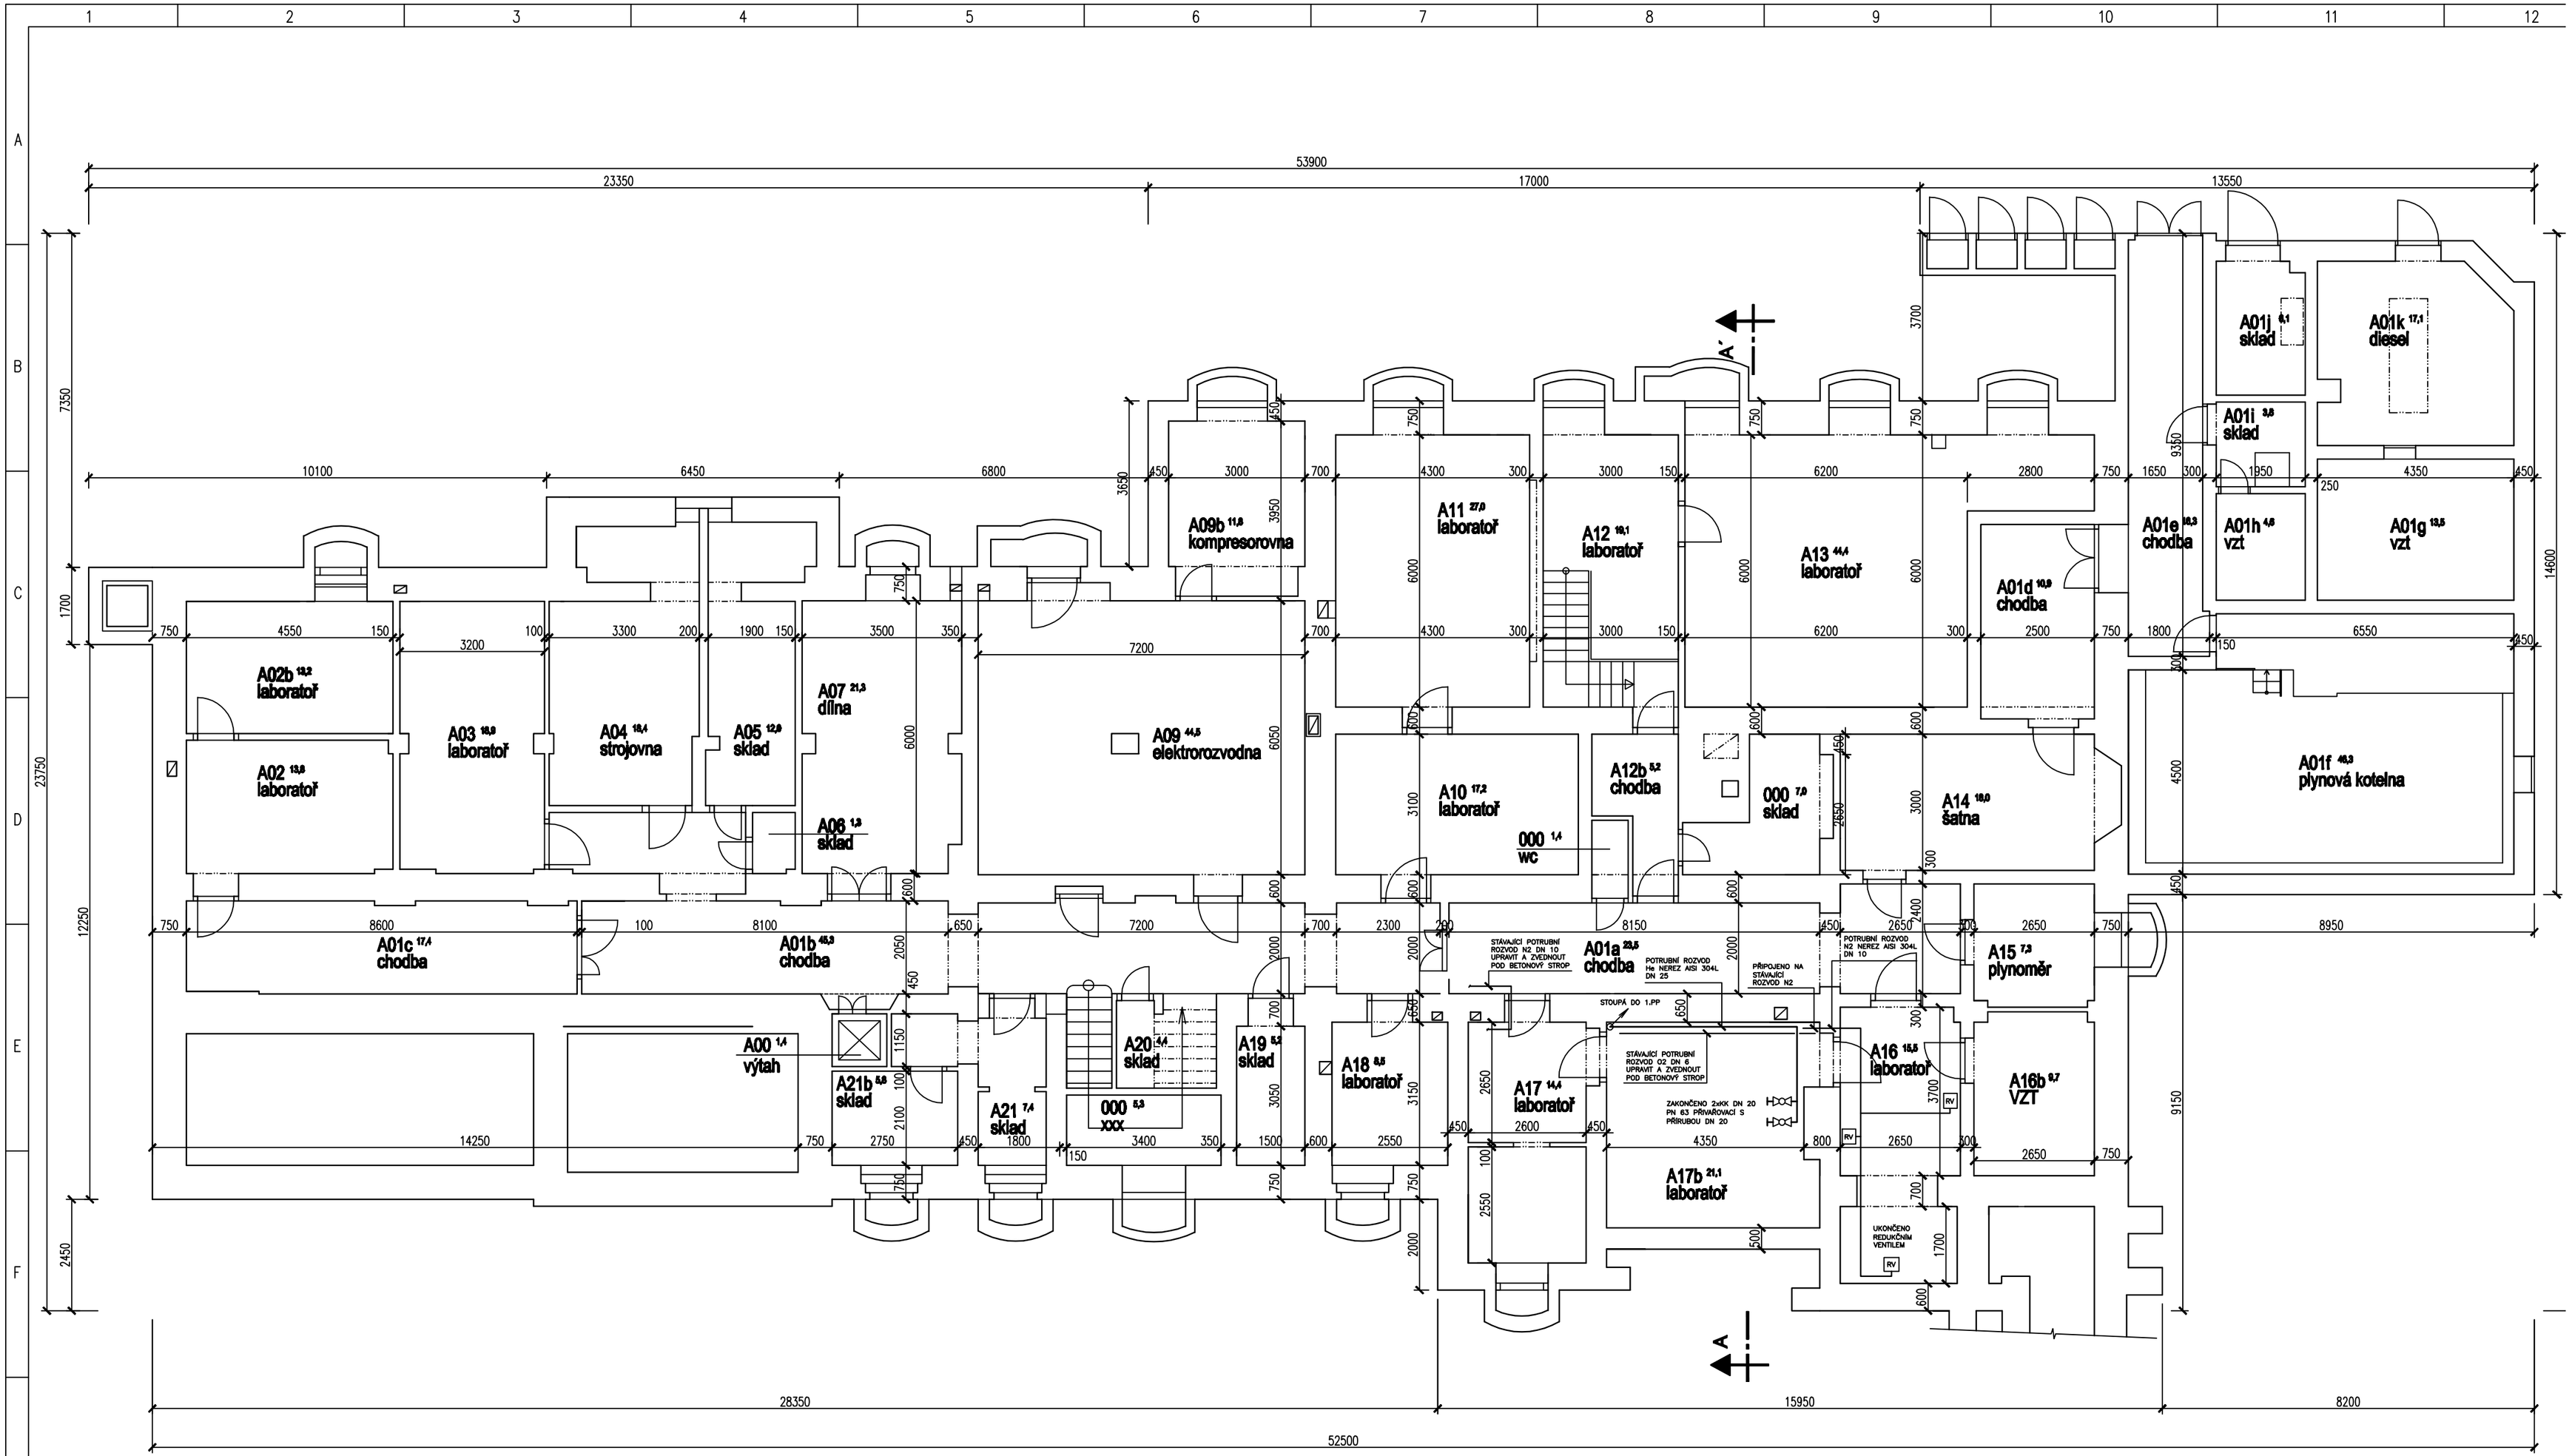

INDEX:	ZMĚNA:	DATUM:	PODPIS:	Ing. František ŽEŽ Dehtín 14 339 01 Klato
Vypracoval: ING. ŽEŽULE Zodp. proj.: ING. ŽEŽULE HIP:	Datum: 03/2013	Formát: 4x A4	Měřítko: 1 : 100	Vyhotovení:
Investor: FYZIKÁLNÍ ÚSTAV AV ČR CUKROVARNICKÁ 10, 160 00 PRAHA 6	Stupeň: DPS. / Č. přílohy:	Poznámka: SANACE BUDOVY A – 1. ETAP		
Název: **ROZVODY TECHNICKÝCH PLYNŮ** **DISPOZICE 2. PP**		2	D	756 03	Rev 0