


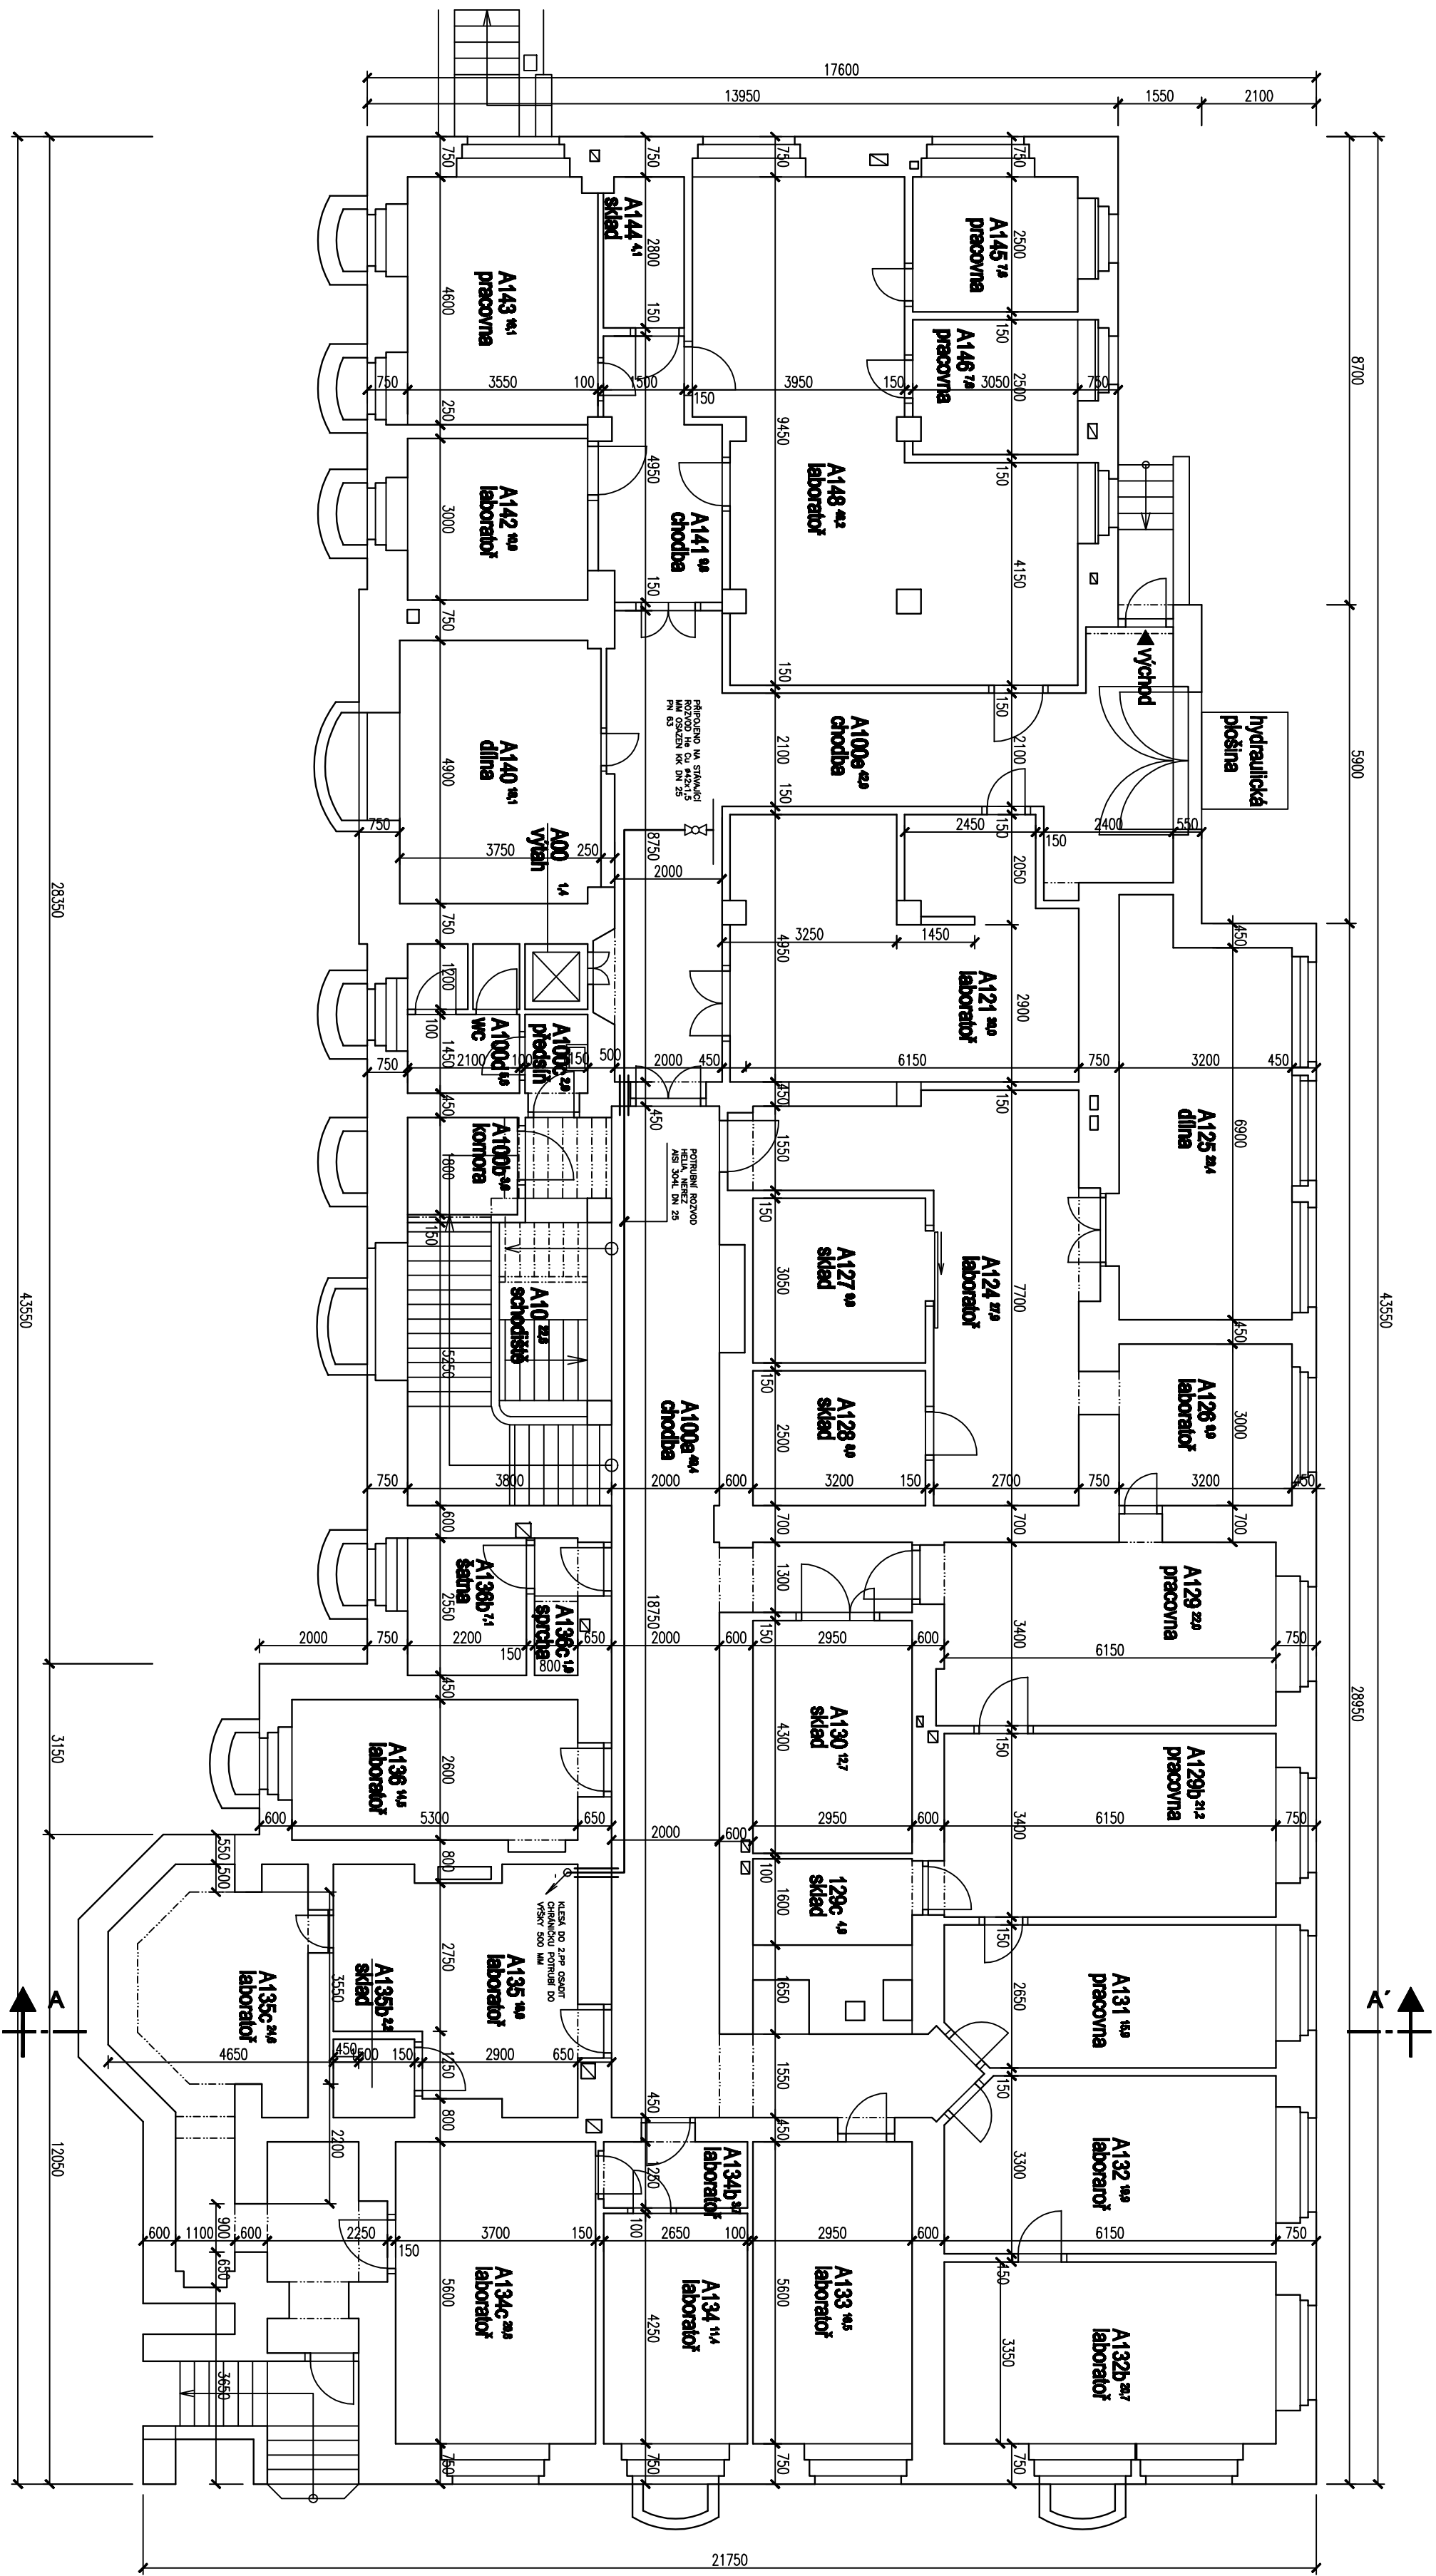

INDEX:		ZMĚNA:		DATUM:		PODPIS:		Ing. Frontisek ŽEZ	
								Datum 14	
								339 01	
								Klatic	
Výpracovní: Ing. ŽEZULE				Formát:		Měřítko:		Vyrovnání:	
Zodp. proj.: Ing. ŽEZULE				4x A4		1 : 100			
HIP:									
Investor:		Stupeň:		Č. přílohy:					
FYZIKALNÍ ÚSTAV AV ČR		DPS.							
CUKROVARNICKÁ 10, 160 00 PRAHA 6									
Název:									
ROZVODY TECHNICKÝCH PLYNŮ									
DISPOZICE 1. PP									
		2		D		756 04			