


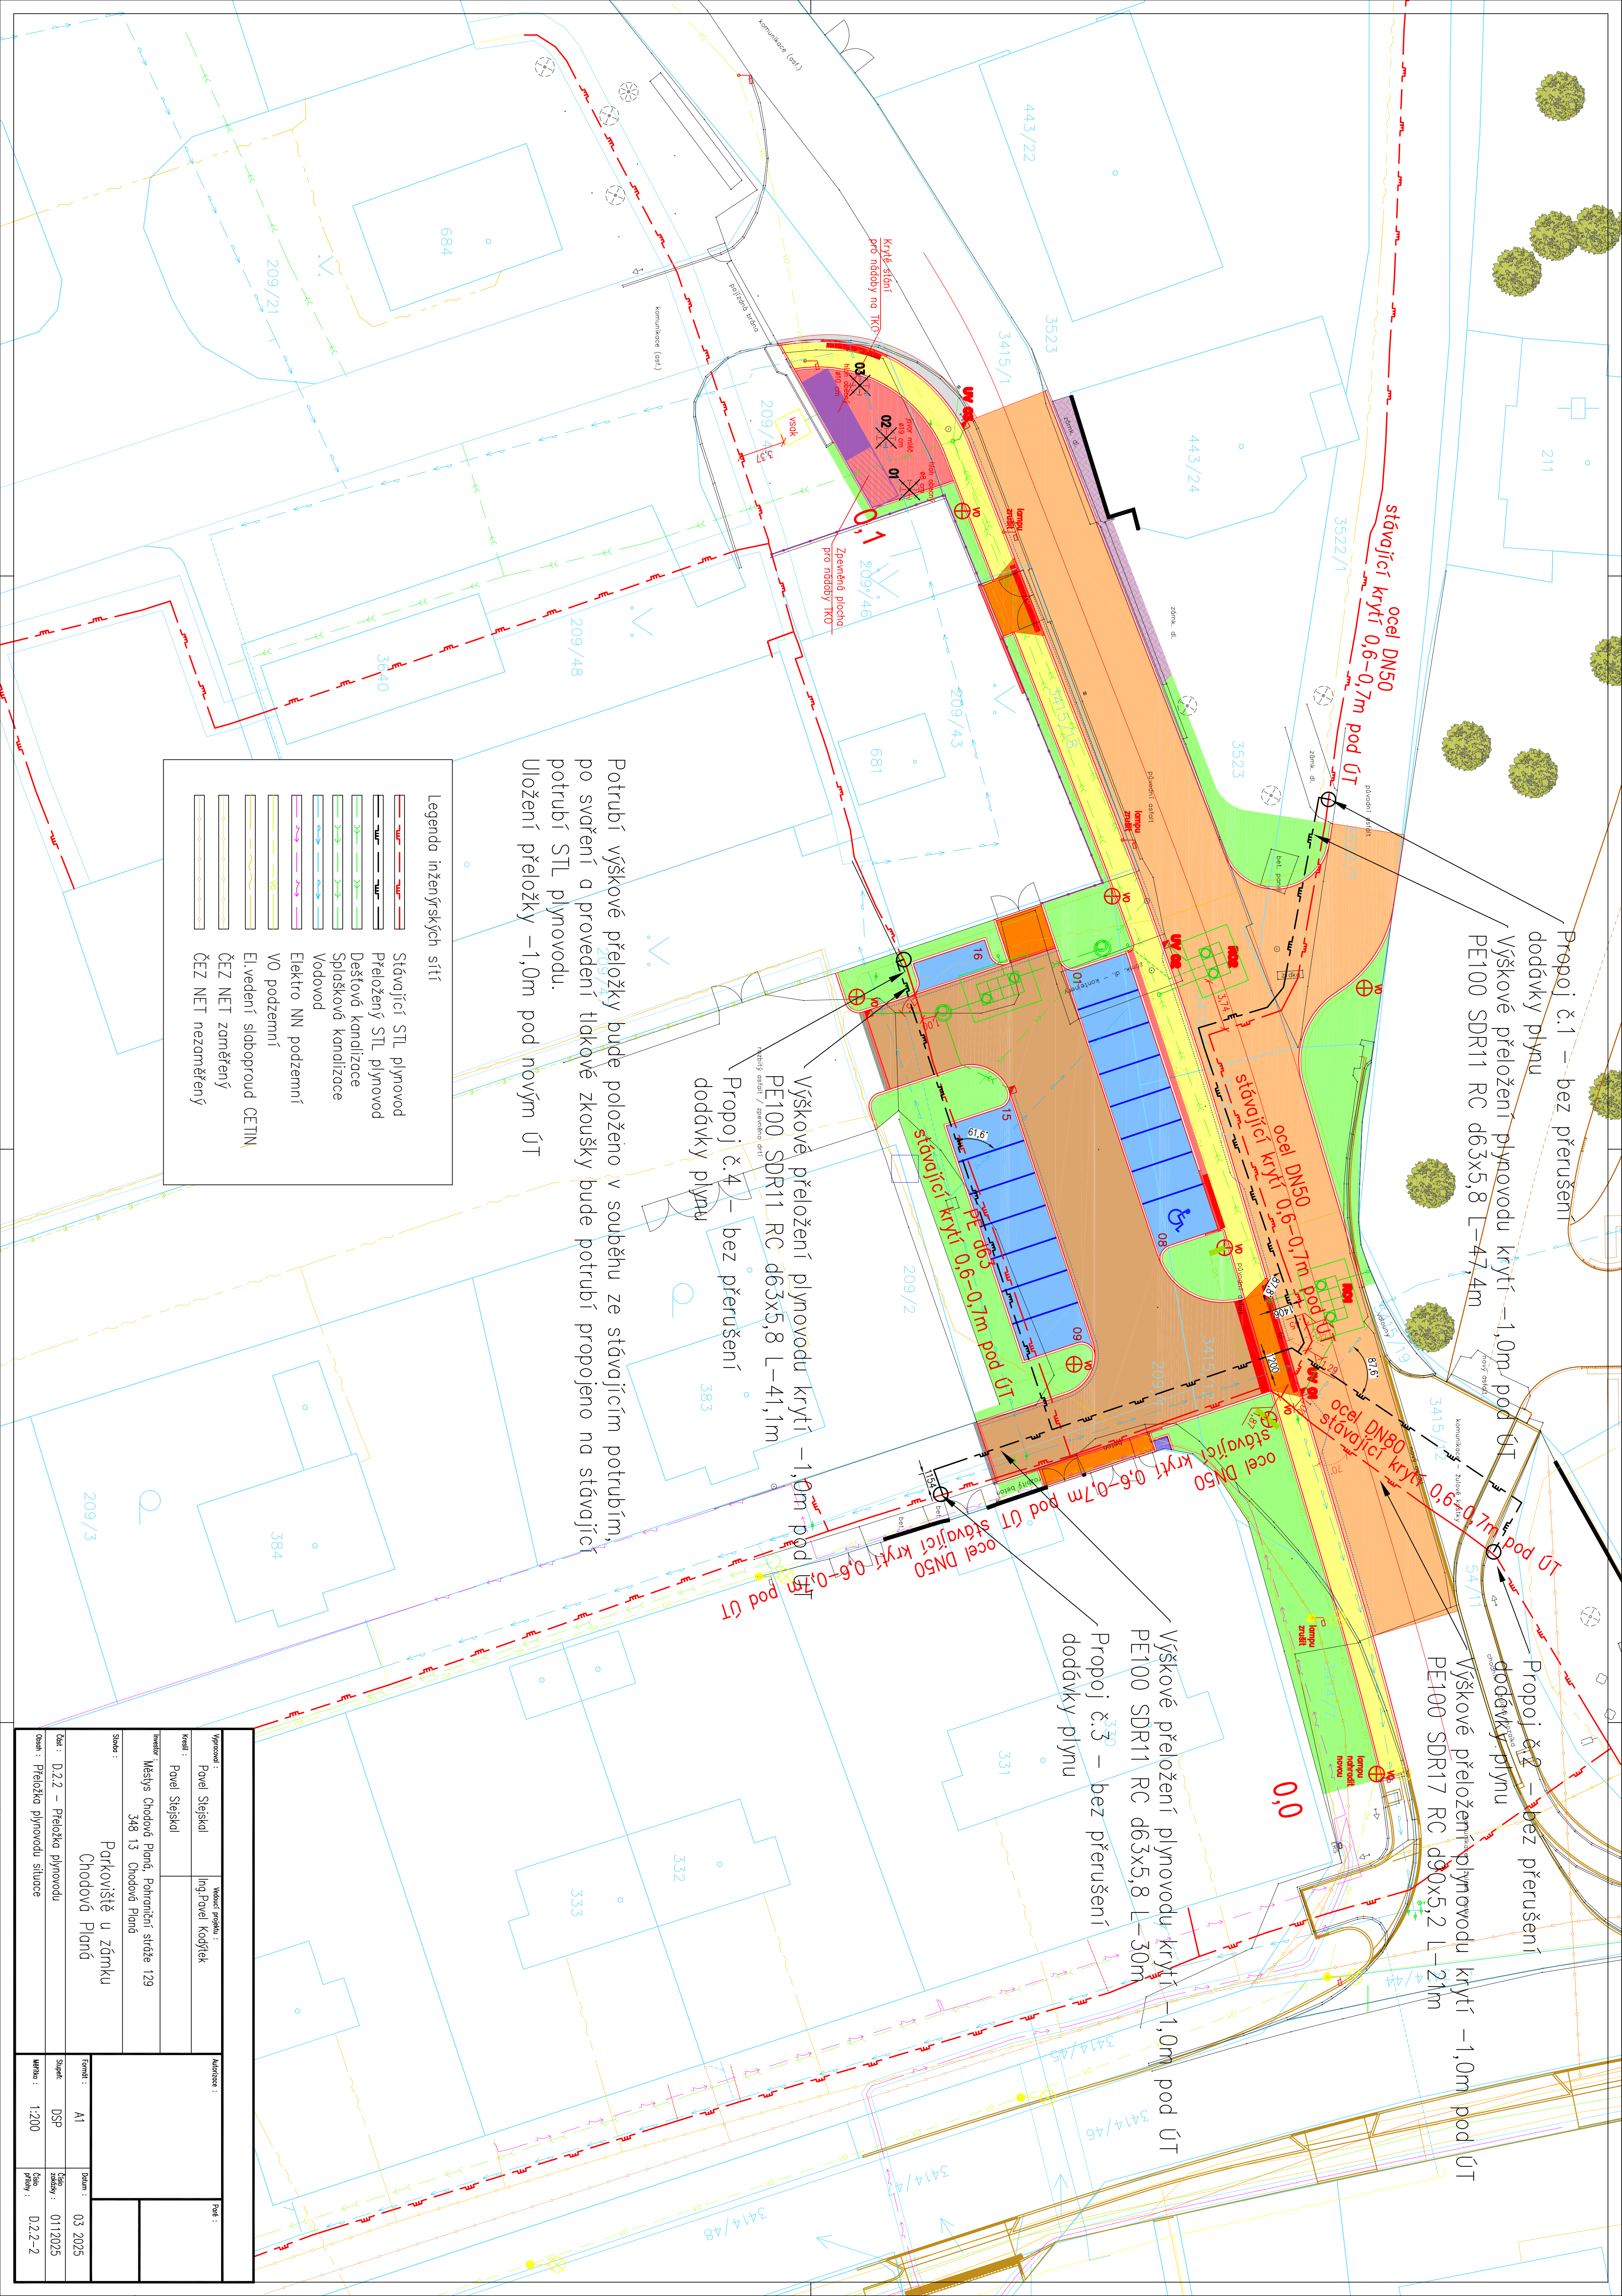

Propoj č.1 – bez přerušení
dodávky plynu

Výškové přeložení plynovodu krytí –1,0m pod ÚT
PE100 SDR11 RC d63x5,8 L–47,4m

Propoj č.2 – bez přerušení
dodávky plynu

Výškové přeložení plynovodu krytí –1,0m pod ÚT
PE100 SDR17 RC d90x5,2 L–21m

Výškové přeložení plynovodu krytí –1,0m pod ÚT
PE100 SDR11 RC d63x5,8 L–30m

Propoj č.3 – bez přerušení
dodávky plynu

Výškové přeložení plynovodu krytí –1,0m pod ÚT
PE100 SDR11 RC d63x5,8 L–41,1m

Propoj č.4 – bez přerušení
dodávky plynu

Potrubí výškové přeložky bude položeno v souběhu ze stávajícím potrubím,
po svaření a provedení tlakové zkoušky bude potrubí propojeno na stávající
potrubí STL plynovodu.
Uložení přeložky –1,0m pod novým ÚT

Legenda inženýrských sítí	
	Stávající STL plynovod
	Přeložený STL plynovod
	Dešťová kanalizace
	Společková kanalizace
	Vodovod
	Elektro NN podzemní
	VO podzemní
	El. vedení slaboproud CETIN
	ČEZ NET zaměřený
	ČEZ NET nezaměřený

Výkres :		Autorizace :	
Pověř. Stejskal		Ing. Pověř. Kodýřek	
Kreslil :			
Pověř. Stejskal			
Investor :			
Městys Chodov Pláně, Palomník stráž 129			
348 13 Chodov Pláně			
Stavba :			
Parkoviště u zámku			
Chodov Pláně			
Datum :		Dělník :	
D.2.2 – Přeložka plynovodu		DSP	
Dělník : Přeložka plynovodu		Datum :	
		03.2025	
		01.11.2025	
		0.2.2-2	