


Skladby vodorovných konštrukcií - viz výkres č. 09 - Řez podélný B-B

Legenda hmot:

- | | |
|--|---|
| | Konstrukce nosné železobetonové modifikace |
| | Zlivo II, 300 mm z čísel příčných měřících vřadů. Umazná 0,20 W/m ² K |
| | Konkrétní zálepkovací systém s izolační z minerální vlny II 240 mm (lamda max. 0,035 W/mK) |
| | Provetřávaná pásada s obkladem a izolační z minerální vlny II 240 mm (lamda max. 0,035 W/mK) |
| | Konkrétní zálepkovací systém s XPS II 200 mm |
| | Teplejší izolace střechy z EPS 150 (střešní) vč. případných spadových klínů |
| | Hydroizolační vrstva |
| | Konstrukce z lepeného dřeva (vařníky, vařníčky) |
| | Dřevěná stěna celk. II 200 mm s výštláky (tepelný odpor 0,20 W/m ² K) izolace z broušených cihelných bloků 375x1175x249 mm P20 |
| | Podlažní konstrukce z broušených cihelných bloků 375x1175x249 mm P20 |
| | Podlažní konstrukce z broušených cihelných bloků 375x1175x249 mm P20 |
| | Dělicí (tenosíť) příčka celk. II 150 mm z broušených cihelných bloků 497x140x249 mm P10 |
| | a tenosíťová oboustranná omítka |
| | Bourané konstrukce |
| | Dvěte s předepsanou požární odolností |
| | Betonový recyklat |

Pozn.: Obvodový plášť budovy musí vyhovět požadavkům na vzduchotěsnost - bude doloženo Blower Door Testem.

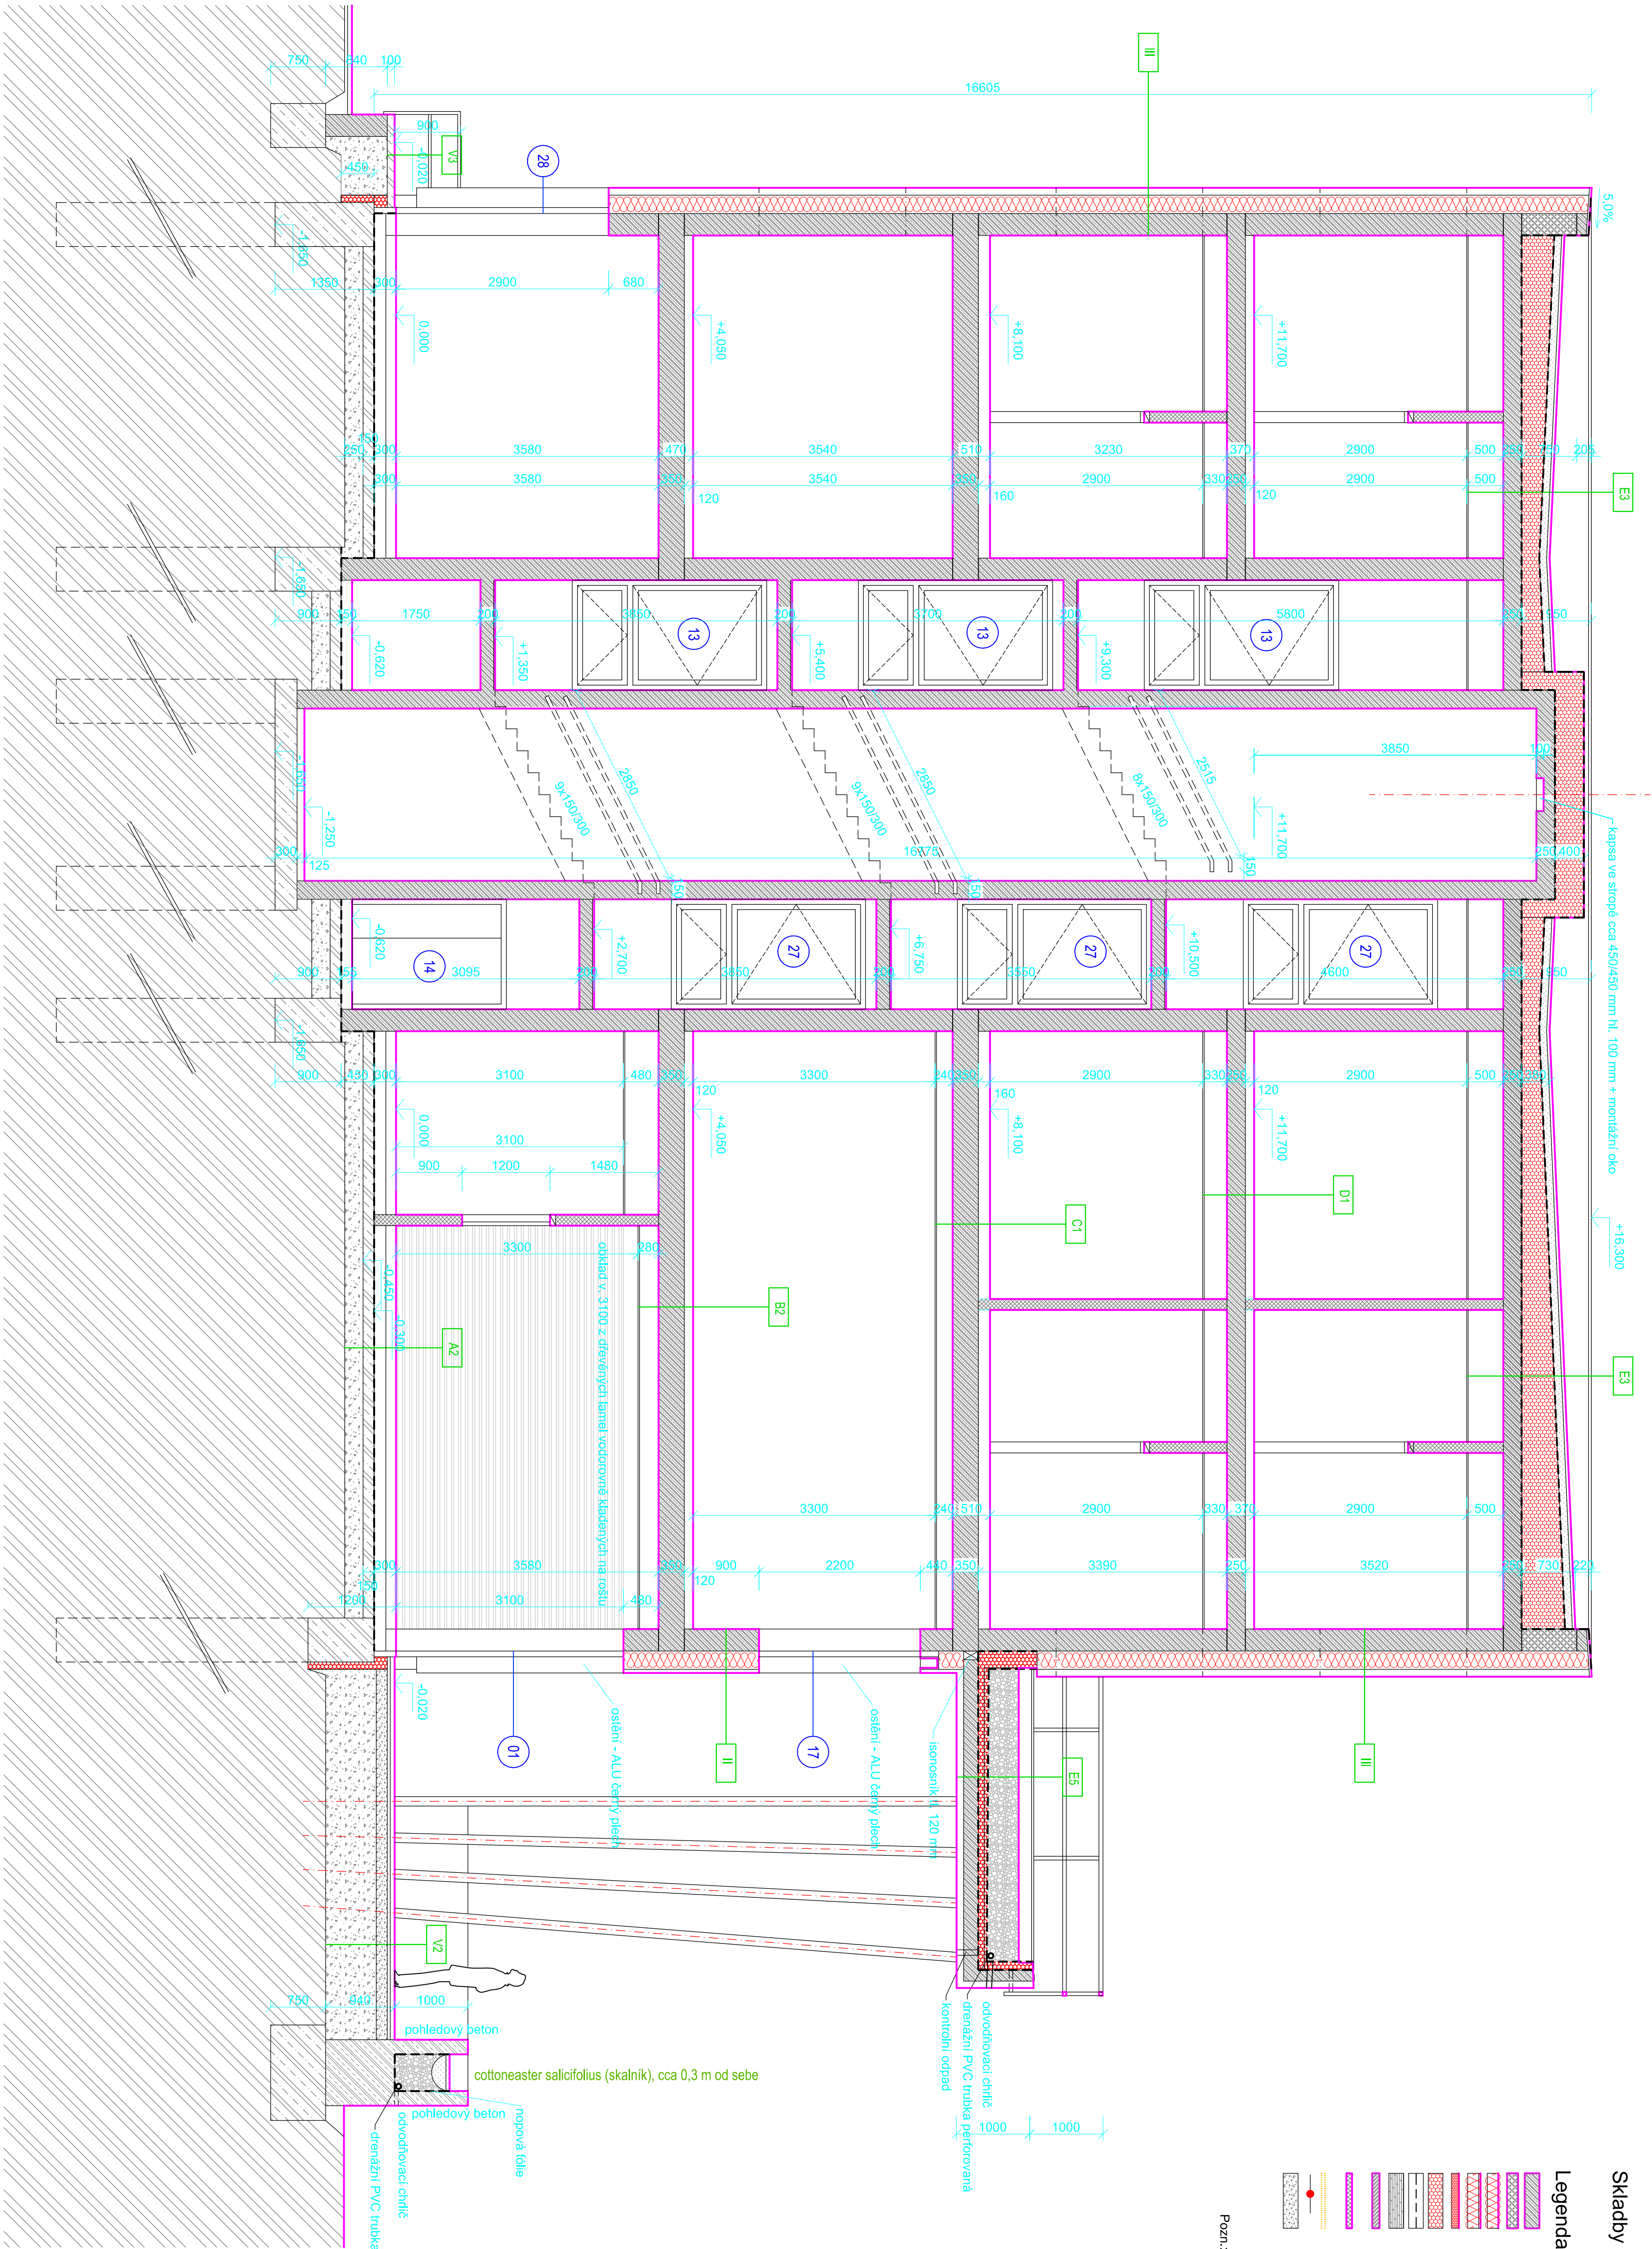

0,000 = 393,45 m. n. m.

01	Oprava "lamby" v legende hmot na 0,035 W/mK		6.4.2023	Dvořák	
Index	Právní zprávy		Datum	Provedl	Podpis
Hlupjekanti:	Ing. arch. Eva Šturmlová		Zpracoval:		
Vypracoval:	Ing. arch. Miroslav Dvořák, Ing. arch. Eva Komentová		Atelier Písek s.r.o., IČO: 086019005		
Investor:	Základní škola Turnávska Škola a Mateřská škola Písek, Školova 2070, 397 01 Písek		Machovna 1429 397 01 Písek		
Akce:	Stavební úpravy za účelem vyzdobování odbornými učebnemi a komunitní tělocvičny u ZŠ T. Šolpra Písek		Zak. č.:	Kopie:	
Část:	D_1_1 Architektonicko-stavební část		Datum: zař. 2022	Město: Písek	Výkres:
Objekt:	SO. 01		Supl.č. DPS	Okras: Písek	
Osoba:	Řez příčný C-C		Podst. A4: 8	Měřítko: 1:50	10