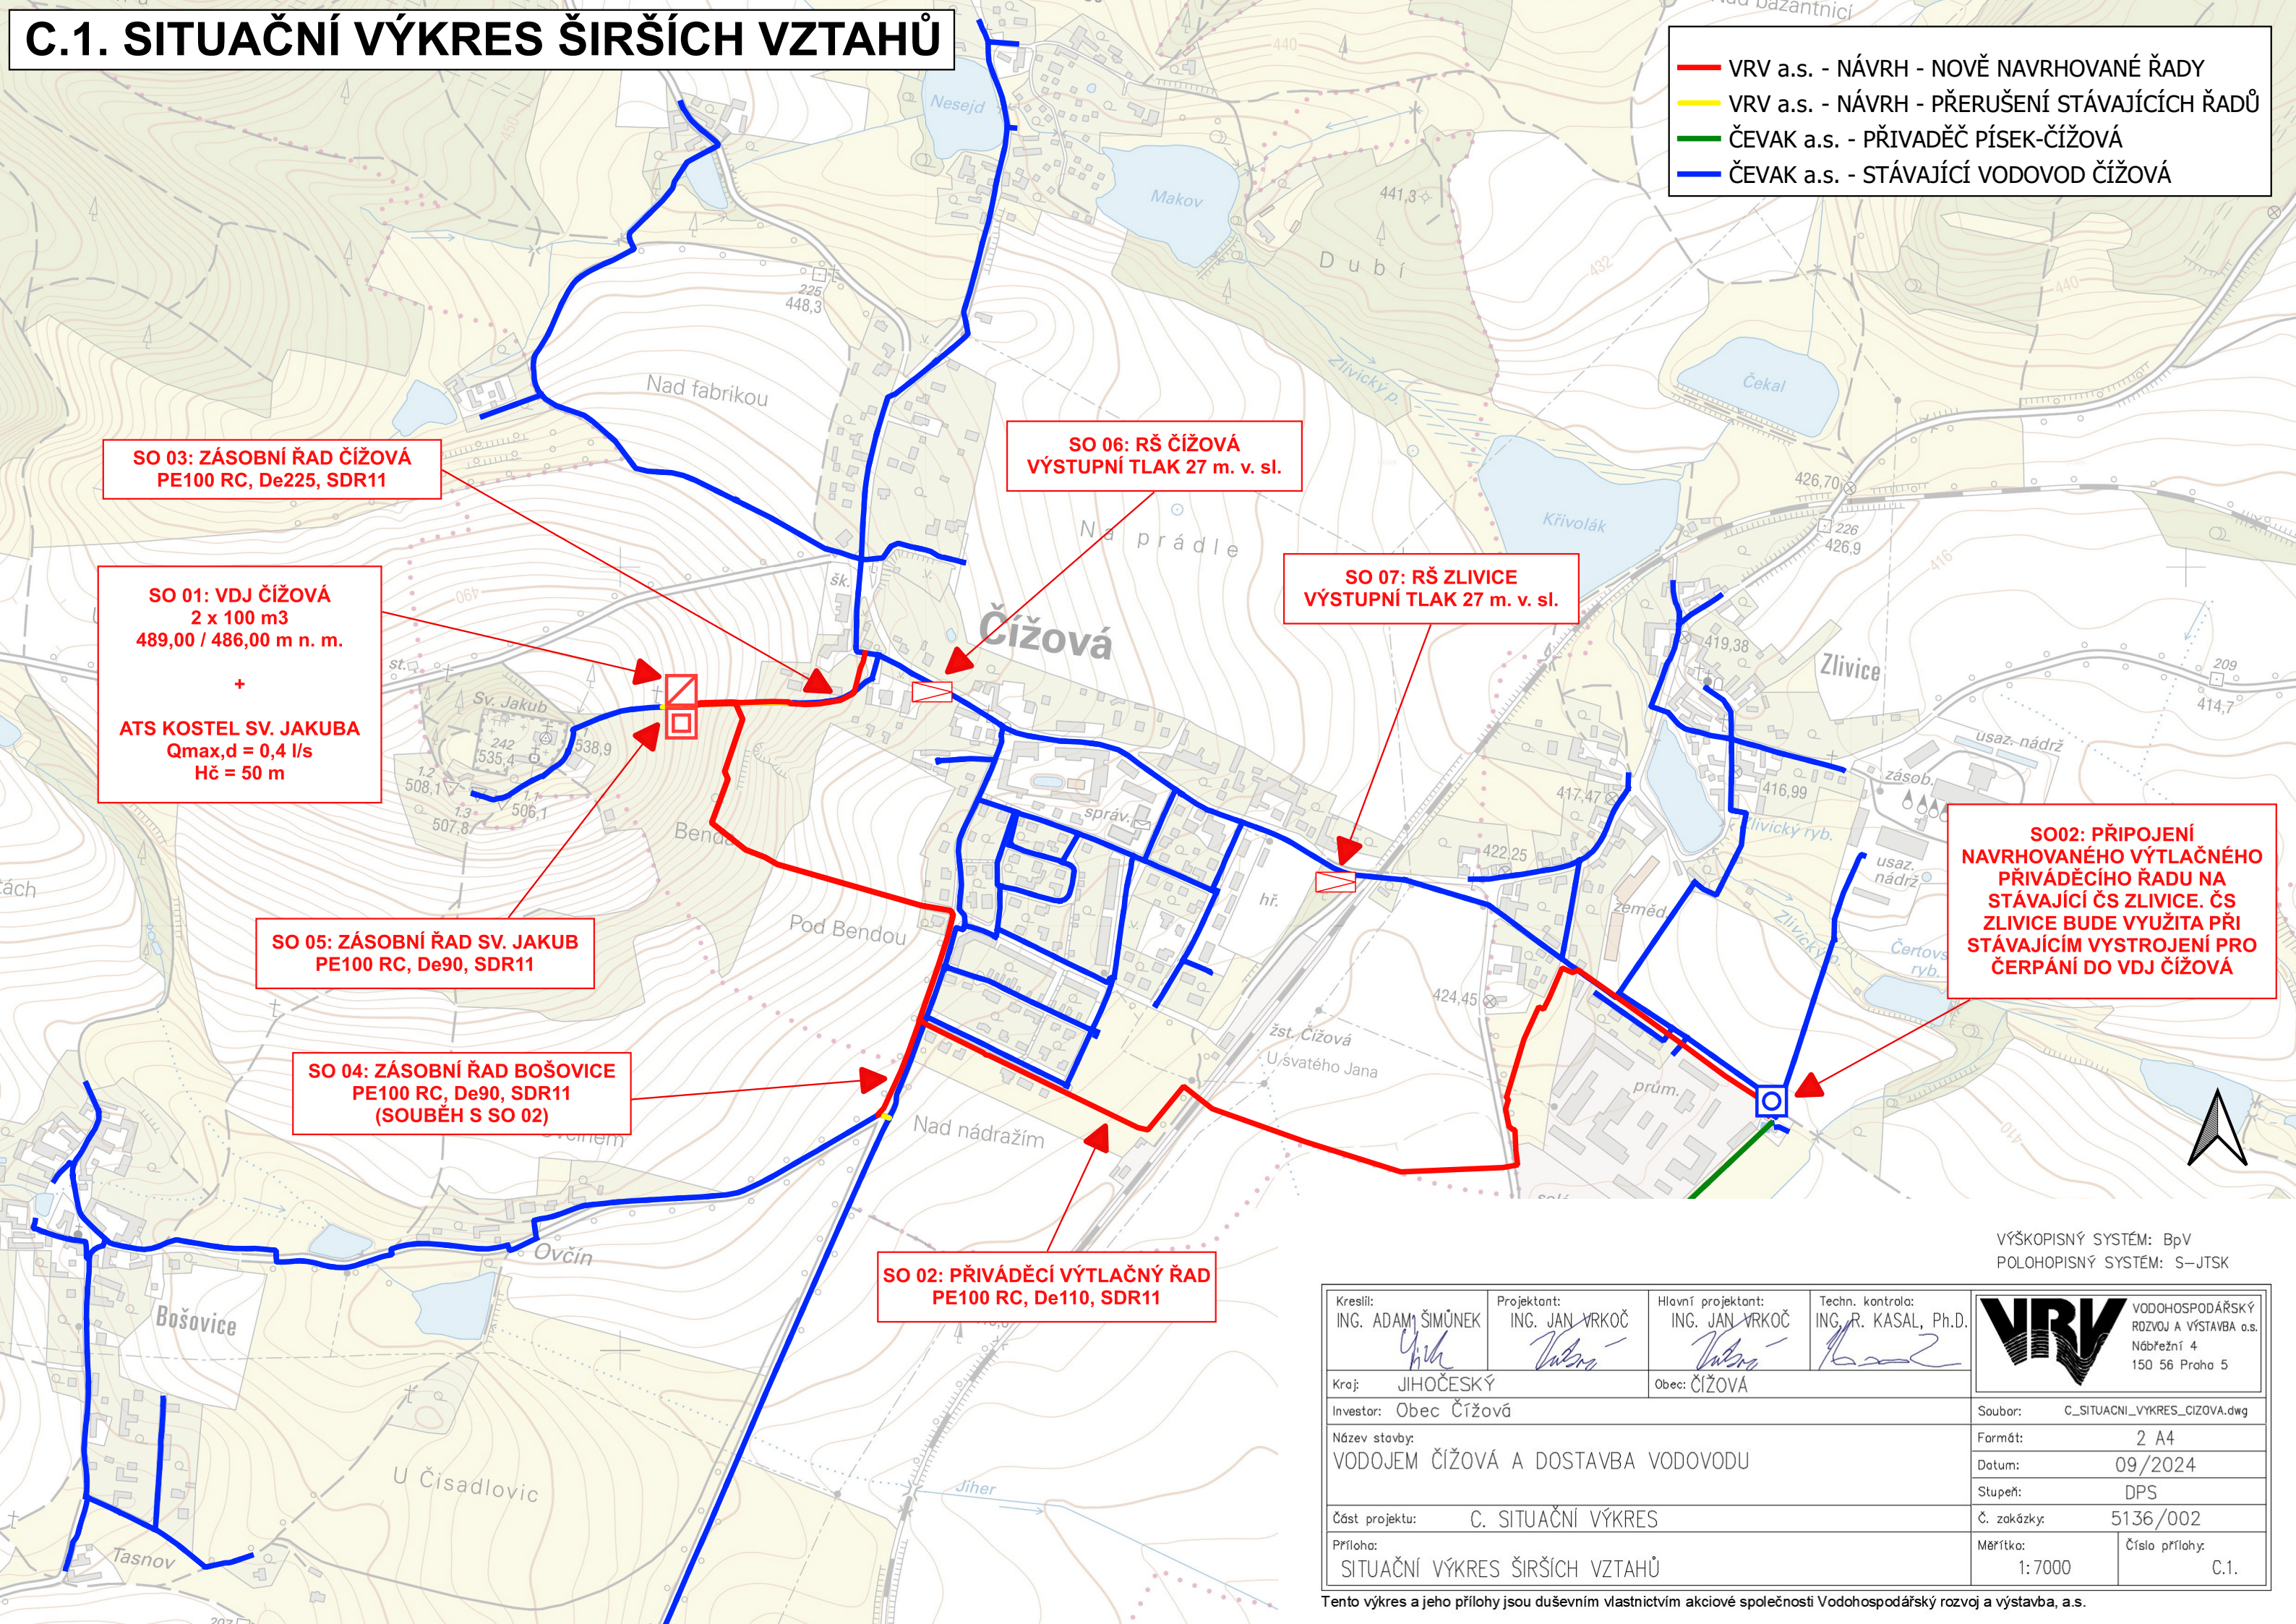


# C.1. SITUAČNÍ VÝKRES ŠIRŠÍCH VZTAHŮ



- VRV a.s. - NÁVRH - NOVĚ NAVRHOVANÉ ŘADY
- VRV a.s. - NÁVRH - PŘERUŠENÍ STÁVAJÍCÍCH ŘADŮ
- ČEVAK a.s. - PŘIVÁDĚČ PÍSEK-ČÍŽOVÁ
- ČEVAK a.s. - STÁVAJÍCÍ VODOVOD ČÍŽOVÁ

SO 03: ZÁSOBNÍ ŘAD ČÍŽOVÁ  
PE100 RC, De225, SDR11

SO 01: VDJ ČÍŽOVÁ  
2 x 100 m<sup>3</sup>  
489,00 / 486,00 m n. m.  
  
+  
ATS KOSTEL SV. JAKUBA  
Q<sub>max,d</sub> = 0,4 l/s  
H<sub>č</sub> = 50 m

SO 05: ZÁSOBNÍ ŘAD SV. JAKUB  
PE100 RC, De90, SDR11

SO 04: ZÁSOBNÍ ŘAD BOŠOVICE  
PE100 RC, De90, SDR11  
(SOUBĚH S SO 02)

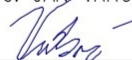
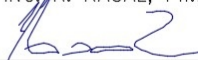
SO 02: PŘIVÁDĚCÍ VÝTLAČNÝ ŘAD  
PE100 RC, De110, SDR11

SO 06: RŠ ČÍŽOVÁ  
VÝSTUPNÍ TLAK 27 m. v. sl.

SO 07: RŠ ZLIVICE  
VÝSTUPNÍ TLAK 27 m. v. sl.

SO02: PŘIPOJENÍ  
NAVROVANÉHO VÝTLAČNÉHO  
PŘIVÁDĚCÍHO ŘADU NA  
STÁVAJÍCÍ ČS ZLIVICE. ČS  
ZLIVICE BUDE VYUŽITA PŘI  
STÁVAJÍCÍM VYSTROJENÍ PRO  
ČERPÁNÍ DO VDJ ČÍŽOVÁ

VÝŠKOPISNÝ SYSTÉM: BpV  
POLOHOPISNÝ SYSTÉM: S-JTSK

|   |   |   |   |   |
|---|---|---|---|---|
| Kreslil:<br>ING. ADAM ŠIMŮNEK<br> | Projektant:<br>ING. JAN VRKOČ<br> | Hlavní projektant:<br>ING. JAN VRKOČ<br> | Techn. kontrola:<br>ING. R. KASAL, Ph.D.<br> | <br>VODOHOSPODÁŘSKÝ<br>ROZVOJ A VÝSTAVBA a.s.<br>Nábřeží 4<br>150 56 Praha 5 |
| Kraj: JIHOČESKÝ   | Obec: ČÍŽOVÁ   |   |   |   |
| Investor: Obec Čížová                                                                                                  |   |   | Soubor: C_SITUAČNÍ_VÝKRES_ČÍŽOVÁ.dwg                                                                                              |   |
| Název stavby:<br>VODOJEM ČÍŽOVÁ A DOSTAVBA VODOVODU                                                                    |   |   |   | Formát: 2 A4   |
|   |   |   |   | Datum: 09/2024   |
|   |   |   |   | Stupeň: DPS   |
| Část projektu: C. SITUAČNÍ VÝKRES                                                                                      |   |   |   | Č. zakázky: 5136/002   |
| Příloha:<br>SITUAČNÍ VÝKRES ŠIRŠÍCH VZTAHŮ                                                                             |   |   |   | Měřítko: 1:7000   |
|   |   |   |   | Číslo přílohy: C.1.   |

Tento výkres a jeho přílohy jsou duševním vlastnictvím akciové společnosti Vodohospodářský rozvoj a výstavba, a.s.