
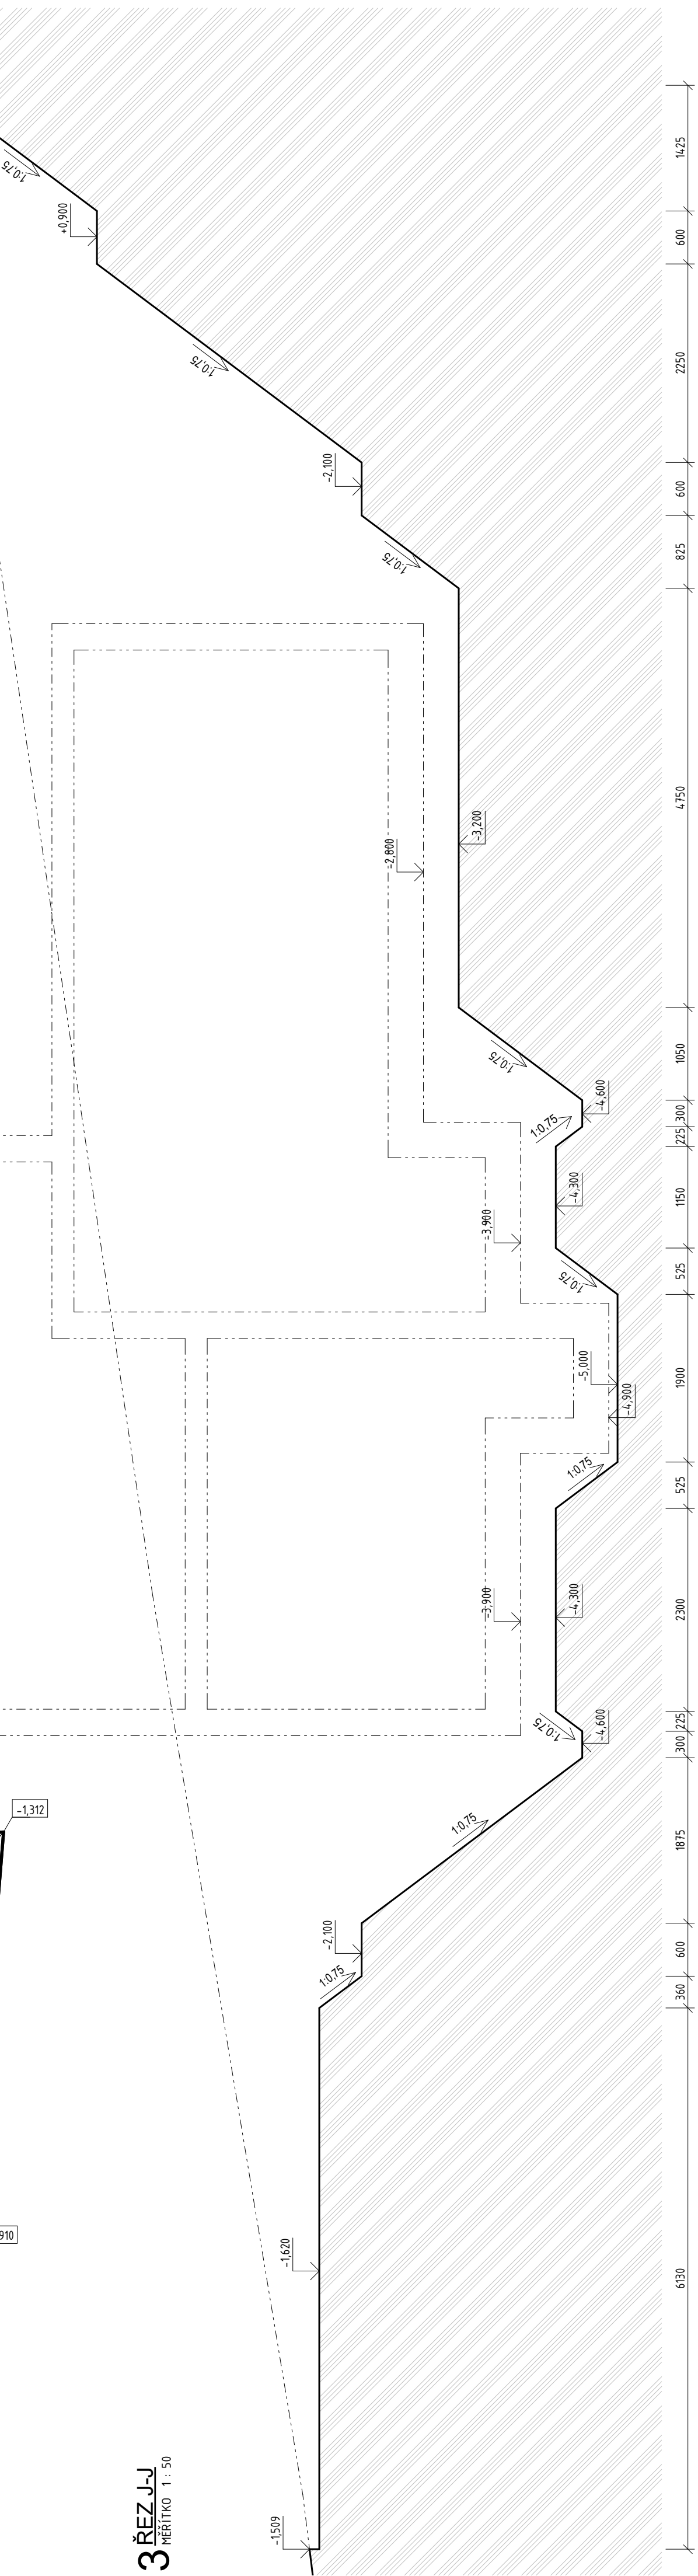
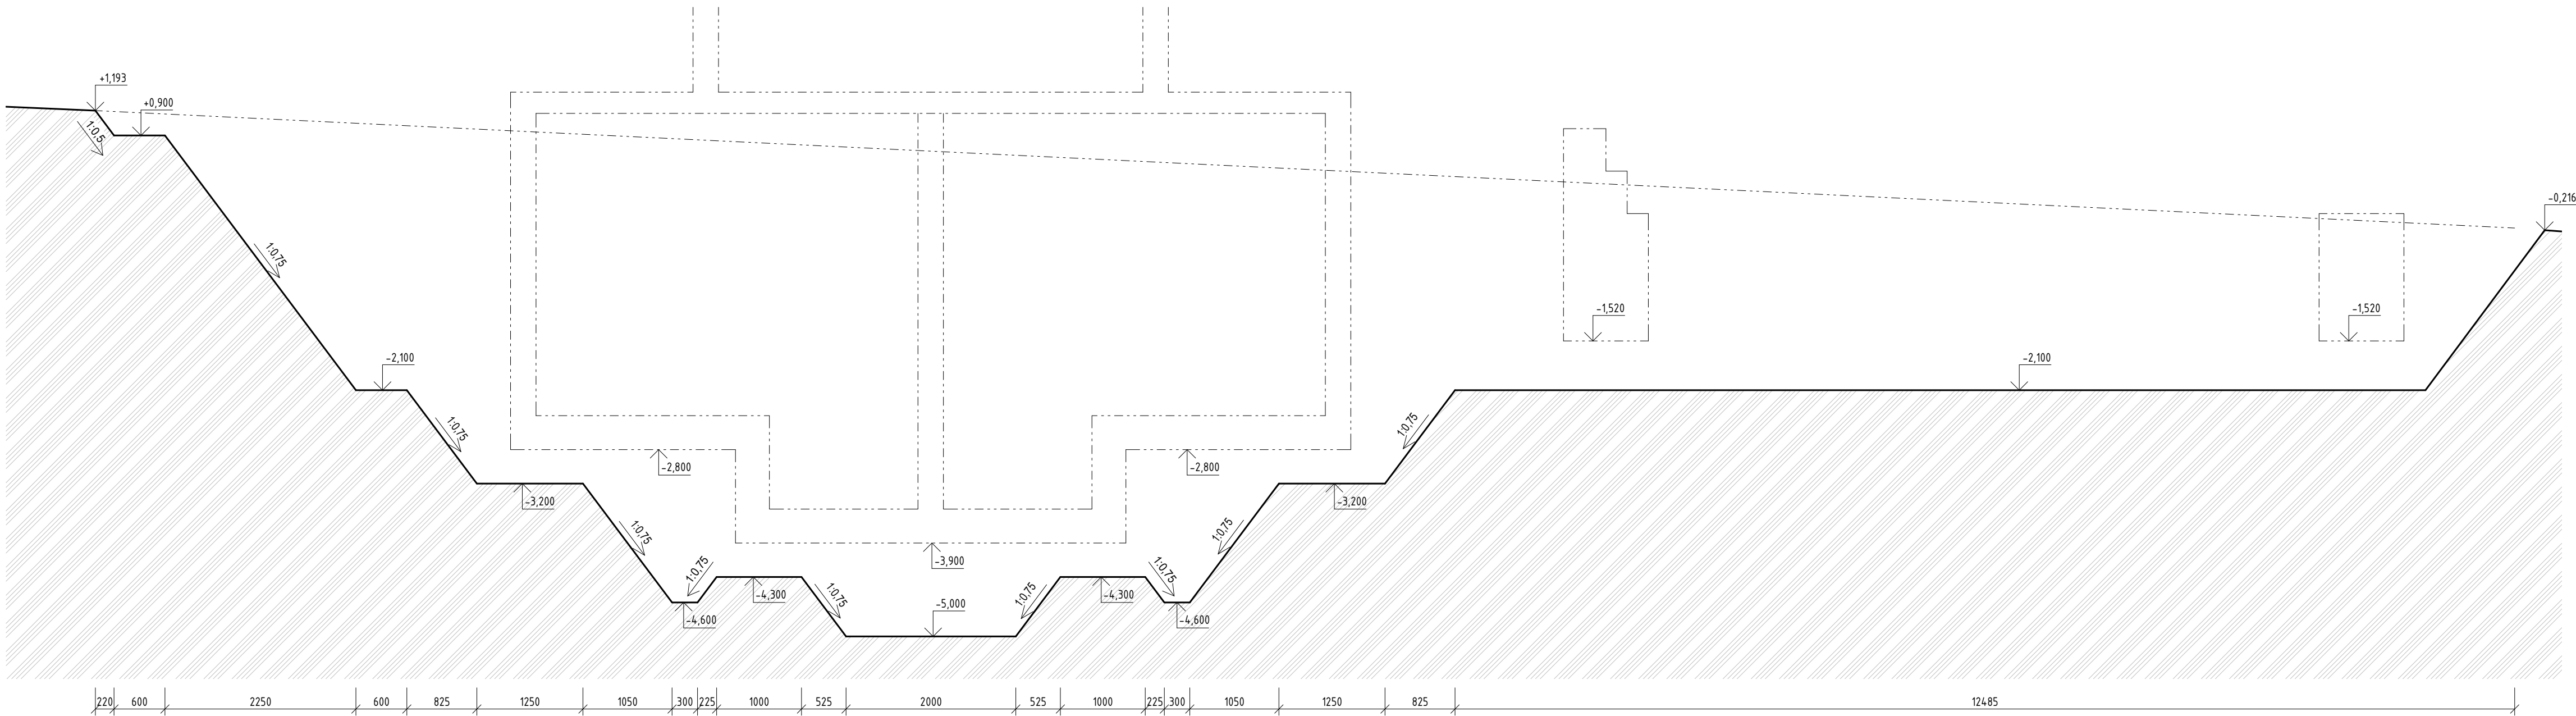


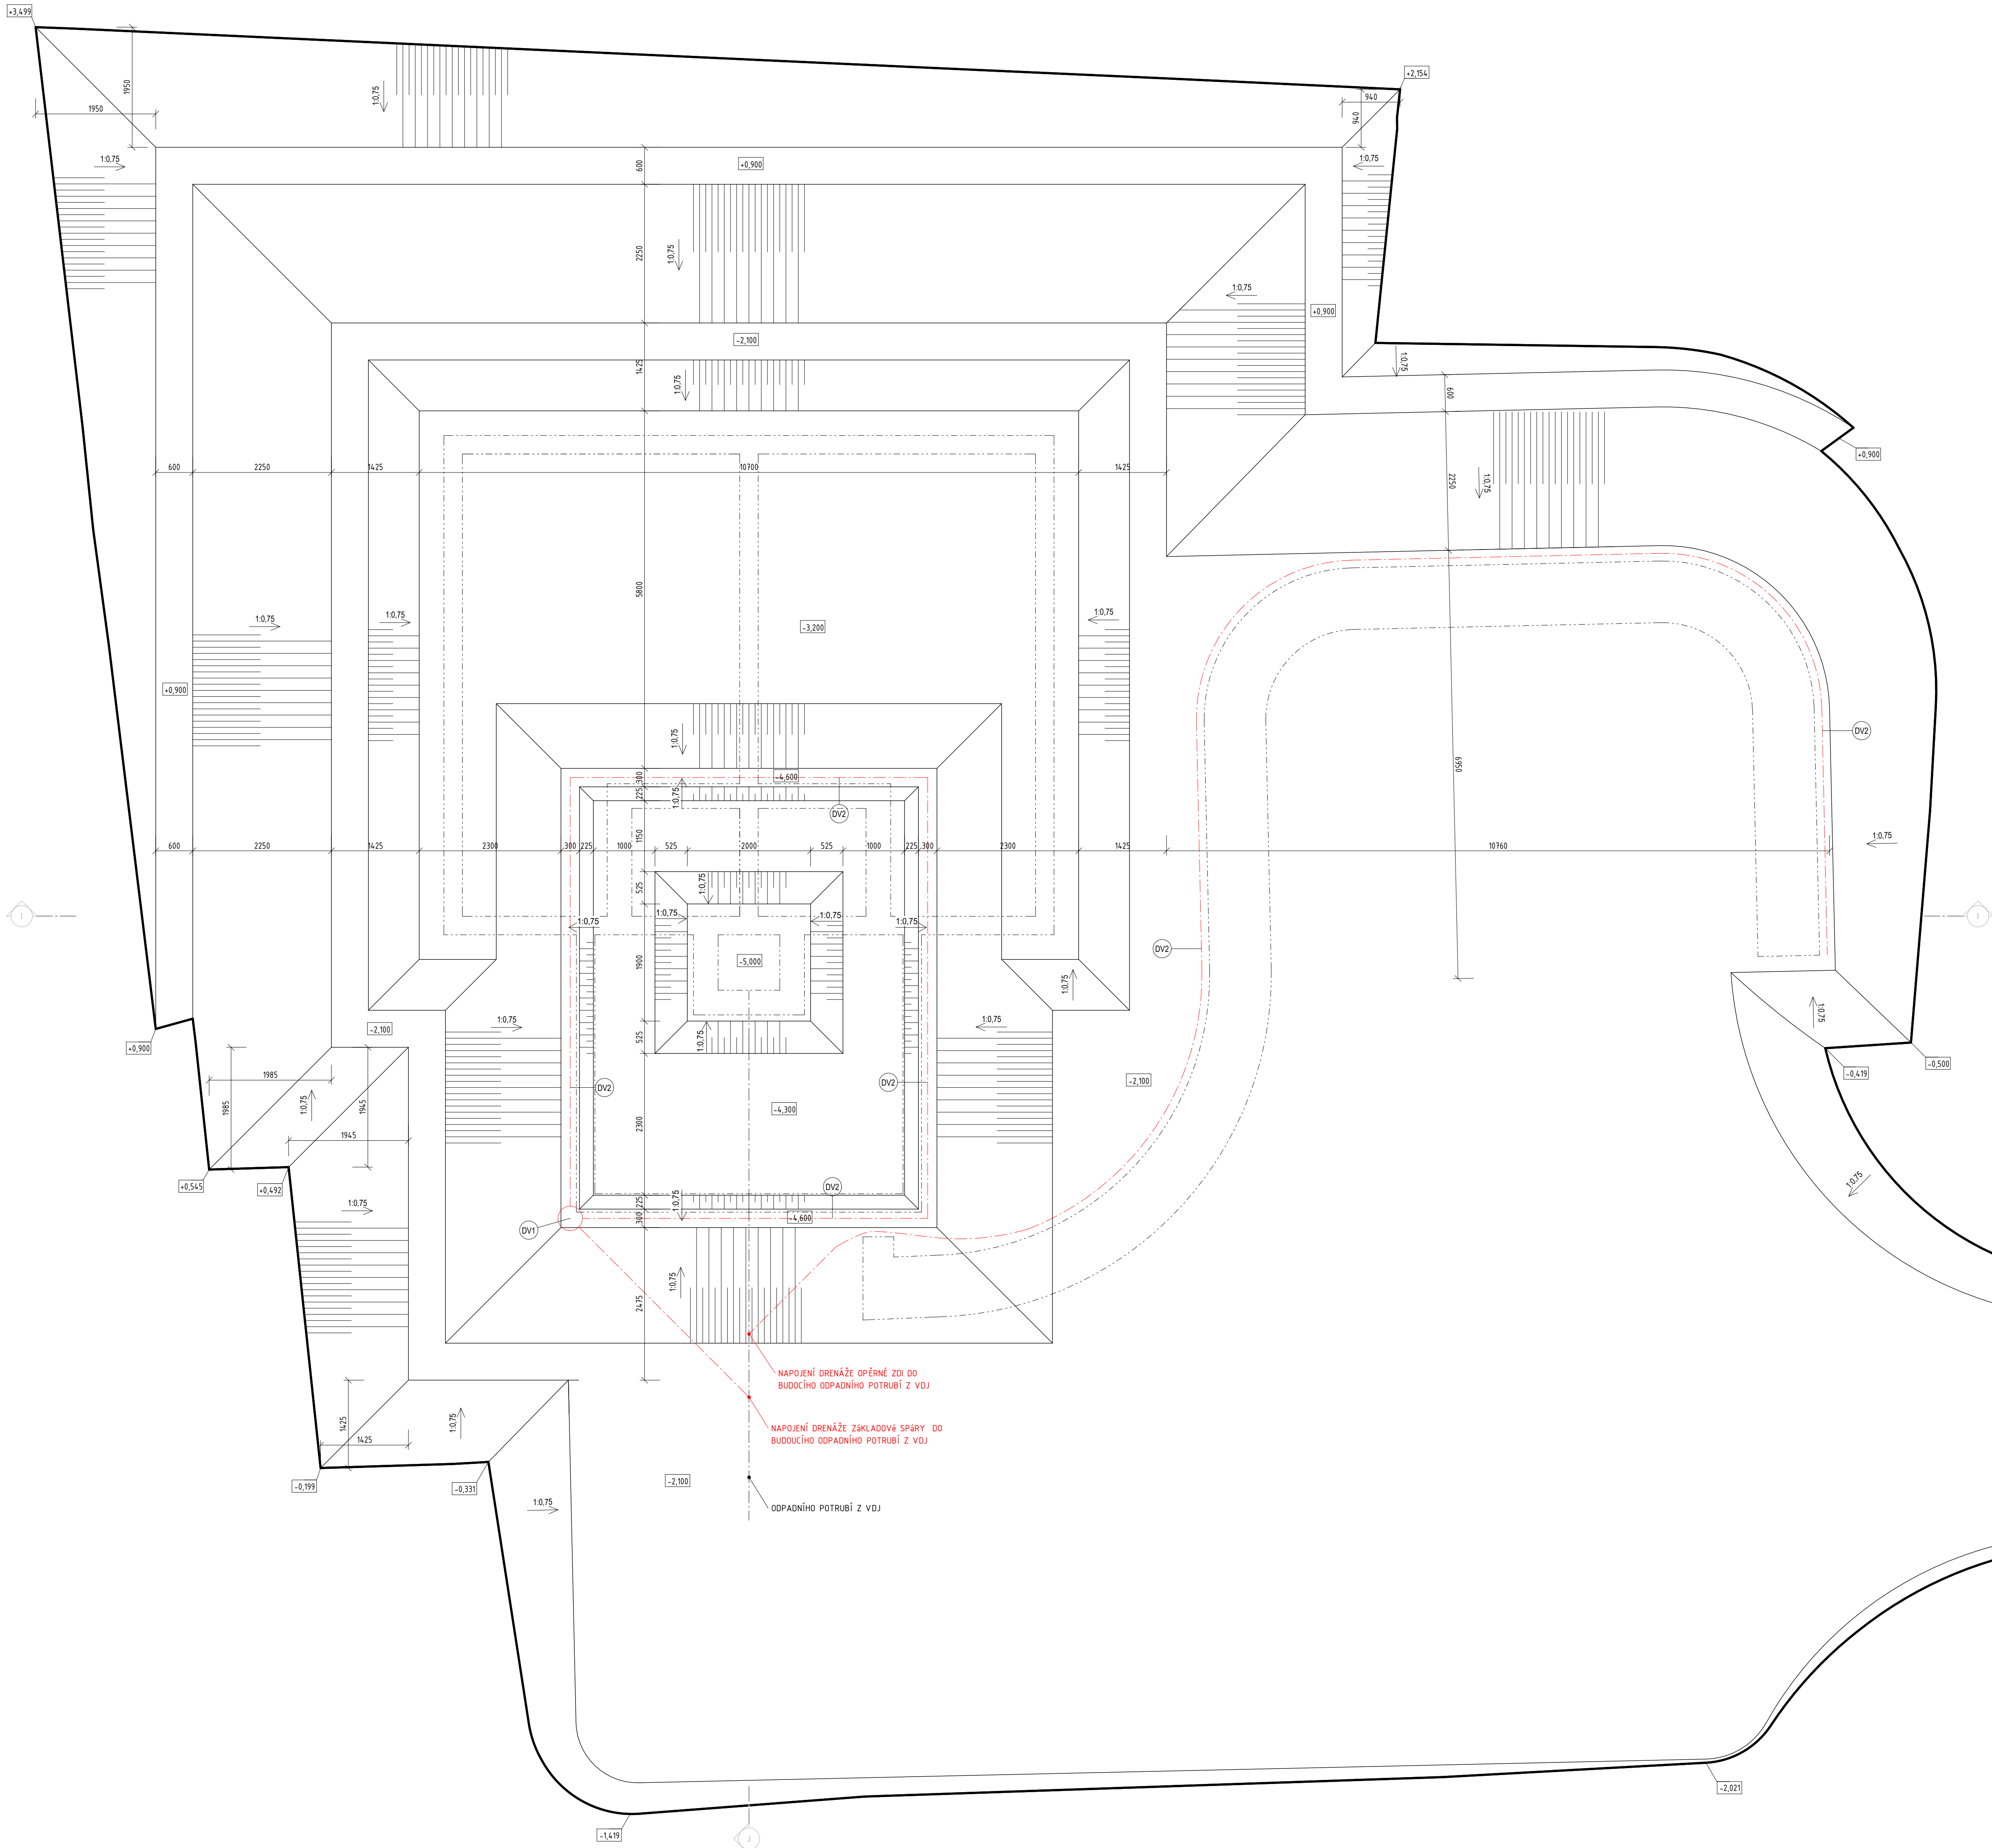

POZNÁMKY

- NEDÍLNOU SOUČÁSTÍ VÝKRESU JE TECHNICKÁ ZPRÁVA
- PŘED ZAHLAJENÍM VÝKOPOVÝCH PRACÍ NUTNO ZAMĚRIT, VYTÝČIT A OZNAČIT VESKERA VEDENÍ INŽENÝRSKÝCH SÍTÍ
- PŘED ZAHLAJENÍM VÝKOPOVÝCH PRACÍ PROVEŠT SEJMUTÍ ORNICE (II. cca 400 mm) A ULOŽIT NA MEZEPLOHU DO VZDÁLENOSTI 5 km
- PO UKONČENÍ PRACÍ BUDE PROVEDENO ZPĚTNÉ ROZPROSTŘENÍ ORNICE
- SVÁHOVNÍ STĚN STAVEBNÍ JÁMY BUDE V POMĚRU 1:0,5 A 1:1
- VÝKOPY BUDE PROVEDENY STROJNĚ S RUČNÍM DODOSTŘENÍM ZÁKLADOVÉ SPÁRY NA STANOVENOU ÚROVEŇ
- ZÁKLADOVÁ SPÁRA BUDE PROVEDENA VE SPÁDU 0,5% SM ĚREM K DRENÁŽI
- VÝKOP STAVEBNÍ JÁMY 1792,52 m³

TŘÍDA TĚŽITELNOSTI DLE ČSN 73 3050

- 2. TŘ. TĚŽITELNOSTI CCA 66,8 %
- 3. TŘ. TĚŽITELNOSTI CCA 10,4 %
- 5. A 6. TŘ. TĚŽITELNOSTI CCA 22,8 %

DRENÁŽ

- POD ZÁKLADOVOU SPÁRU BUDE UMÍSTĚNA DRENÁŽ Z TUHÉHO PERFOROVANÉHO POTRUBÍ
- DRENÁŽNÍ POTRUBÍ PE-HD DN150, SN8, TP 360° BUDE ULOŽENO NA DNO STAVEBNÍ JÁMY A OBALENO SEPARAČNÍ GEOTEXTILIÍ 500g/m²
- POTRUBÍ BUDE OSYVAVANO PRÁVNÍM KAMENÍM M-16/32 mm
- POTRUBÍ BUDE POLOŽENO VE SPÁDU 0,5% SMĚREM KE KONTROLNÍ ŠACHTĚ
- DRENIM SYSTÉM BUDE ZAJIST ĚN DO KANALIZAČNÍHO POTRUBÍ Z BUDOUCÍHO VDJ
- MNOŽSTVÍ POTRUBÍ VIZ. PŘÍLOHA "D.1.1.1.c.7 VÝKAZ PLASTOVÝCH VÝROBKŮ"

0,000 = 488,140

VÝŠKOPISNÝ SYSTÉM: B+V
POLOHOVISNÝ SYSTÉM: S-JTSK

Kreslí: ING. L. PEČENKA Návrh: Ing. L. JAROKČ Místo projektant: ING. L. JAROKČ Techn. kontrola: ING. R. KASAL, Ph.D.	Investor: Obec Čížová Město státní: VODOJEM ČÍŽOVÁ A DOSTAVBA VODOVODU Dát. projektu: D.1.1 SO 01 VODOJEM ČÍŽOVÁ Měřítko: VÝKOPY	Stavby: Č. stavby: 5136/002 Dát. přílohy: D.1.1.1.c.1	Stavby: VJD ČÍŽOVÁ Formát: 15 x A4 Datum: 09/2024 Stupeň: DPS Č. stavby: 5136/002 Dát. přílohy: D.1.1.1.c.1	 VODOHOSPODÁŘSKÝ ROZVOJ A VÝSTAVBA a.s. Národní 4 100 36 Praha 5
---	---	---	--	---

Tento výkres a jeho přílohy jsou duševním vlastnictvím: akciové společnosti "Vodohospodářský rozvoj a výstavba, a.s."