


D.1.1.3.b.1 DSO 01.3-4 SITUAČNÍ VÝKRES

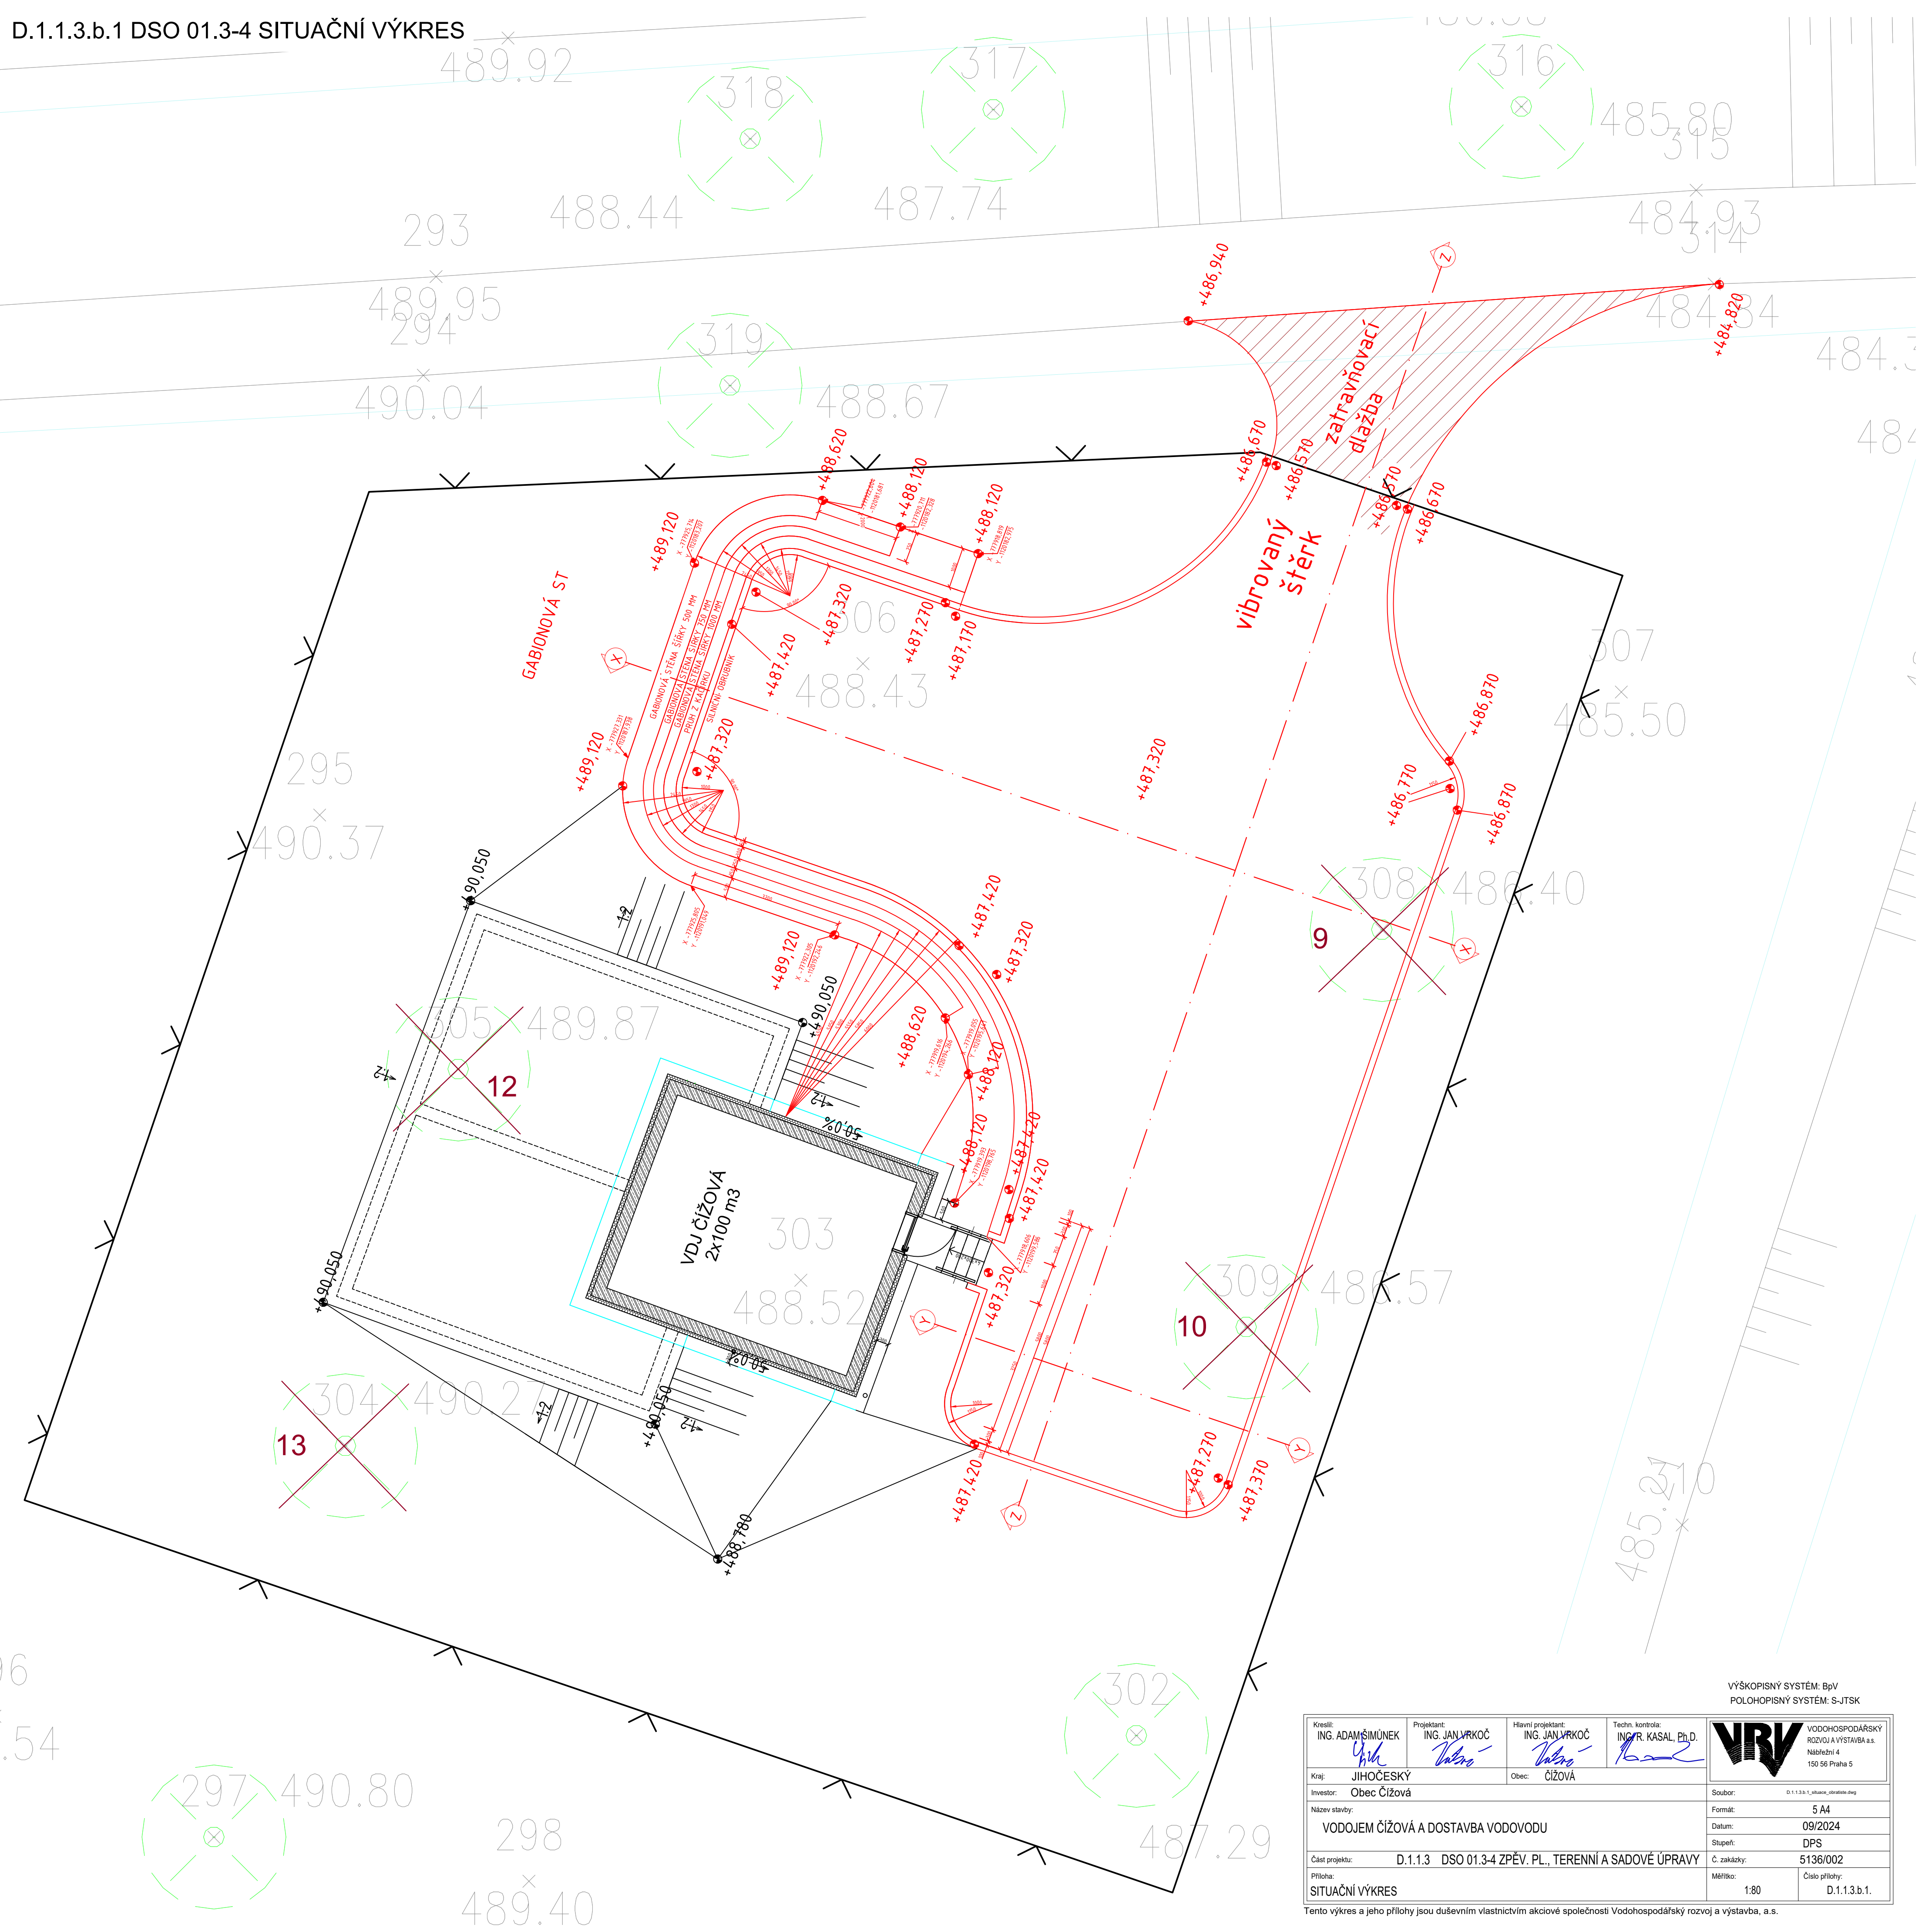

VÝŠKOPISNÝ SYSTÉM: BpV
POLOHOPISNÝ SYSTÉM: S-JTSK

Kreslí: ING. ADAM ŠIMÚNEK <i>Adám</i>	Projektant: ING. JAN VRČOK <i>Vrčok</i>	Hlavní projektant: ING. JAN VRČOK <i>Vrčok</i>	Techn. kontrola: ING. R. KASAL, Ph.D. <i>Kasal</i>	 VODOHOSPODÁŘSKÝ ROZVOJ A VÝSTAVBA a.s. Nábrežní 4 150 56 Praha 5
Kraj: JIHOČESKÝ	Obec: ČIŽOVÁ			
Investor: Obec Čížová				
Název stavby: VODOJEM ČIŽOVÁ A DOSTAVBA VODOVODU				Soubor: D.1.1.3.3_1_vstavae_obrazovky.dwg Formát: 5 A4 Datum: 09/2024 Stupeň: DPS Č. zakázky: 5136/002
Část projektu: D.1.1.3 DSO 013-4 ZPĚV. PL., TERENNÍ A SADOVÉ ÚPRAVY				Měřítko: 1:80 Číslo přílohy: D.1.1.3.a.1.
Pílička: SITUAČNÍ VÝKRES				

Tento výkres a jeho přílohy jsou duševním vlastnictvím akciové společnosti Vodohospodářský rozvoj a výstavba, a.s.