
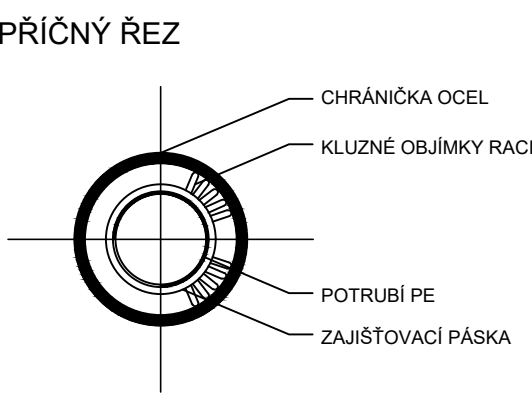
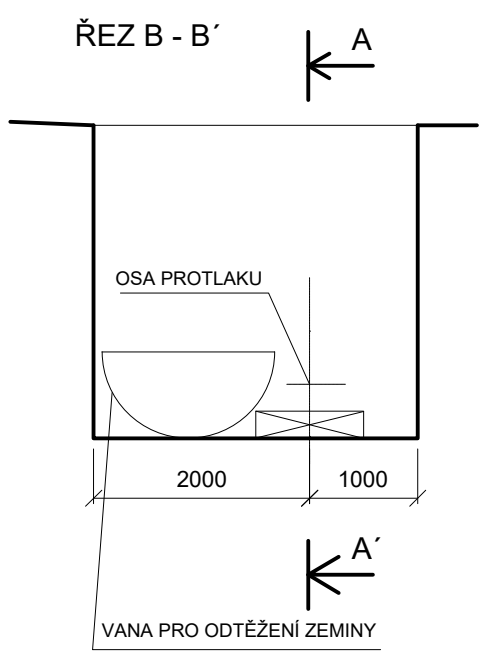


PŘÍČNÝ PROFIL ULOŽENÍ POTRUBÍ - PROTLAK POD ŽELEZNICÍ
Železniční trať Protivín - Zdice, křížení s trať. kolejí a kolejišti žst. Čížová v traťovém kilometru cca 20,420

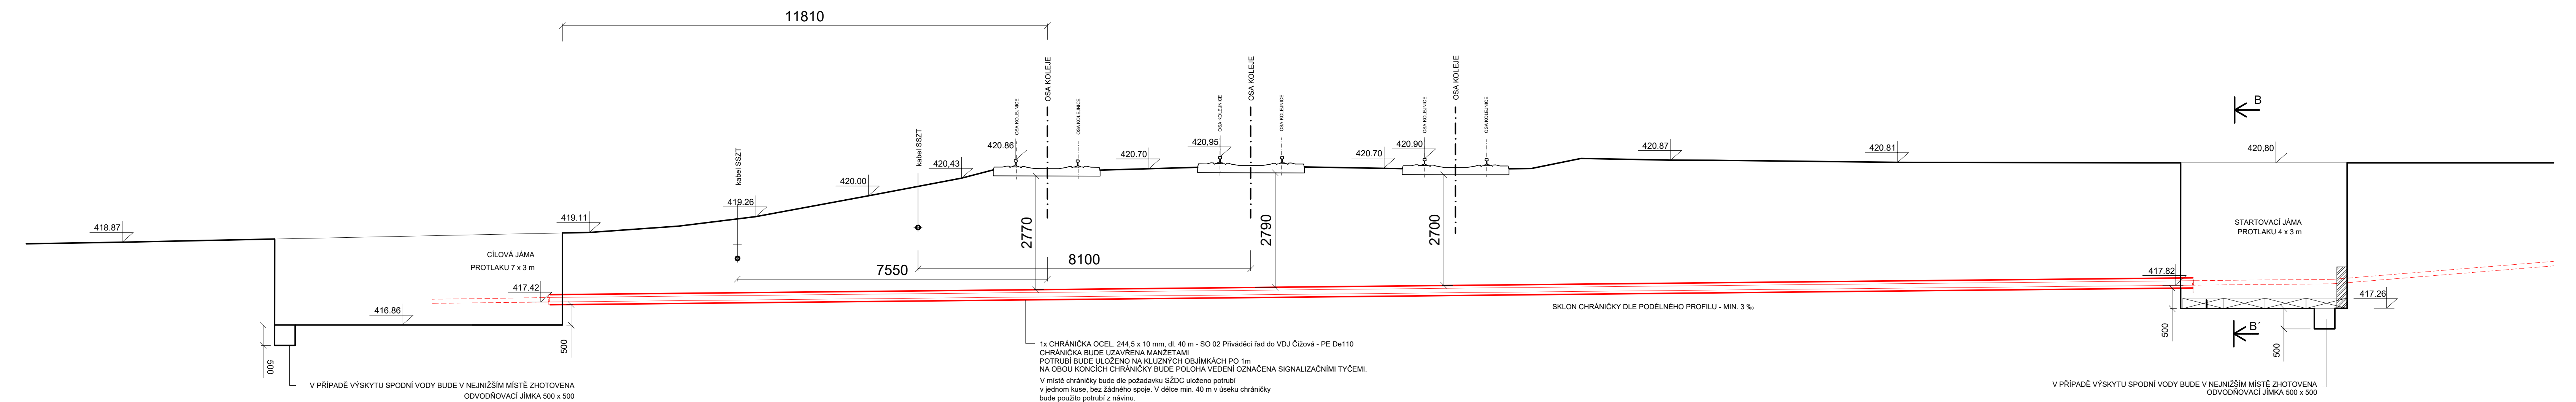

VÝŠKOPISNÝ SYSTÉM: BpV POLOHOVISNÝ SYSTÉM: S-JTSK			
Kreslí: ING. ADAM ŠIMÚNEK	Projektant: ING. JAN VRKOČ	Hlavní projektant: ING. JAN VRKOČ	Techn. kontrola: ING. R. KASAL, Ph.D.
Kraj: JIHOČESKÝ		Obec: ČÍŽOVÁ	
Investor: Obec Čížová		Soubor: D.1.2.b.14_příloha_NIV_a_SZDC.dwg	
Název stavby: VODOJEM ČÍŽOVÁ A DOSTAVBA VODOVODU		Formát: 3 A4	
Část projektu: D.1.2. SO 02-08 VODOV. ŘADY, ARMATURNÍ ŠACHTY		Datum: 09/2024	
Příloha: PŘÍČNÝ PROFIL ULOŽENÍ POTRUBÍ - PROTLAK POD ŽELEZNICÍ		Stupeň: DPS	
Měřítko: 1:70		Č. zakázky: 5136/002	
Číslo přílohy: D.1.2.b.14.		VODOHOSPODÁŘSKÝ ROZVOJ A VÝSTAVBA a.s. Nádražní 4 150 56 Praha 5	

Tento výkres a jeho přílohy jsou duševním vlastnictvím akciové společnosti Vodohospodářský rozvoj a výstavba, a.s.