

KATASTRY
PARCELNI ČÍSLA
DRUH POVRCHU
VZDÁL. OBJEKTŮ A VRCHOL. BODŮ
OZNAČENÍ VRCHOLOVÝCH BODŮ

MĚŘÍTKA 1:1000/200

LEGENDA TYPŮ ČAR
PŮVODNÍ TERÉN
UPRAVENÝ TERÉN

SO 02 PŘIVÁDEČI VÝTL. ŘÁD
DO VDU ČIŽOVÁ (ČÁST 2/2)

SOUBĚH

KÓTA UPRAVENÉHO TERÉNU


HLOUBKA VÝKOPU

KÓTA DNA POTRUBÍ

KÓTA PŮVODNÍHO TERÉNU

SROVNÁVACÍ ROVINA

STANČENÍ [km/m]
D[mm]–MATERIÁL–DĚLKA[m]
SKLON[?]-DĚLKA[m]

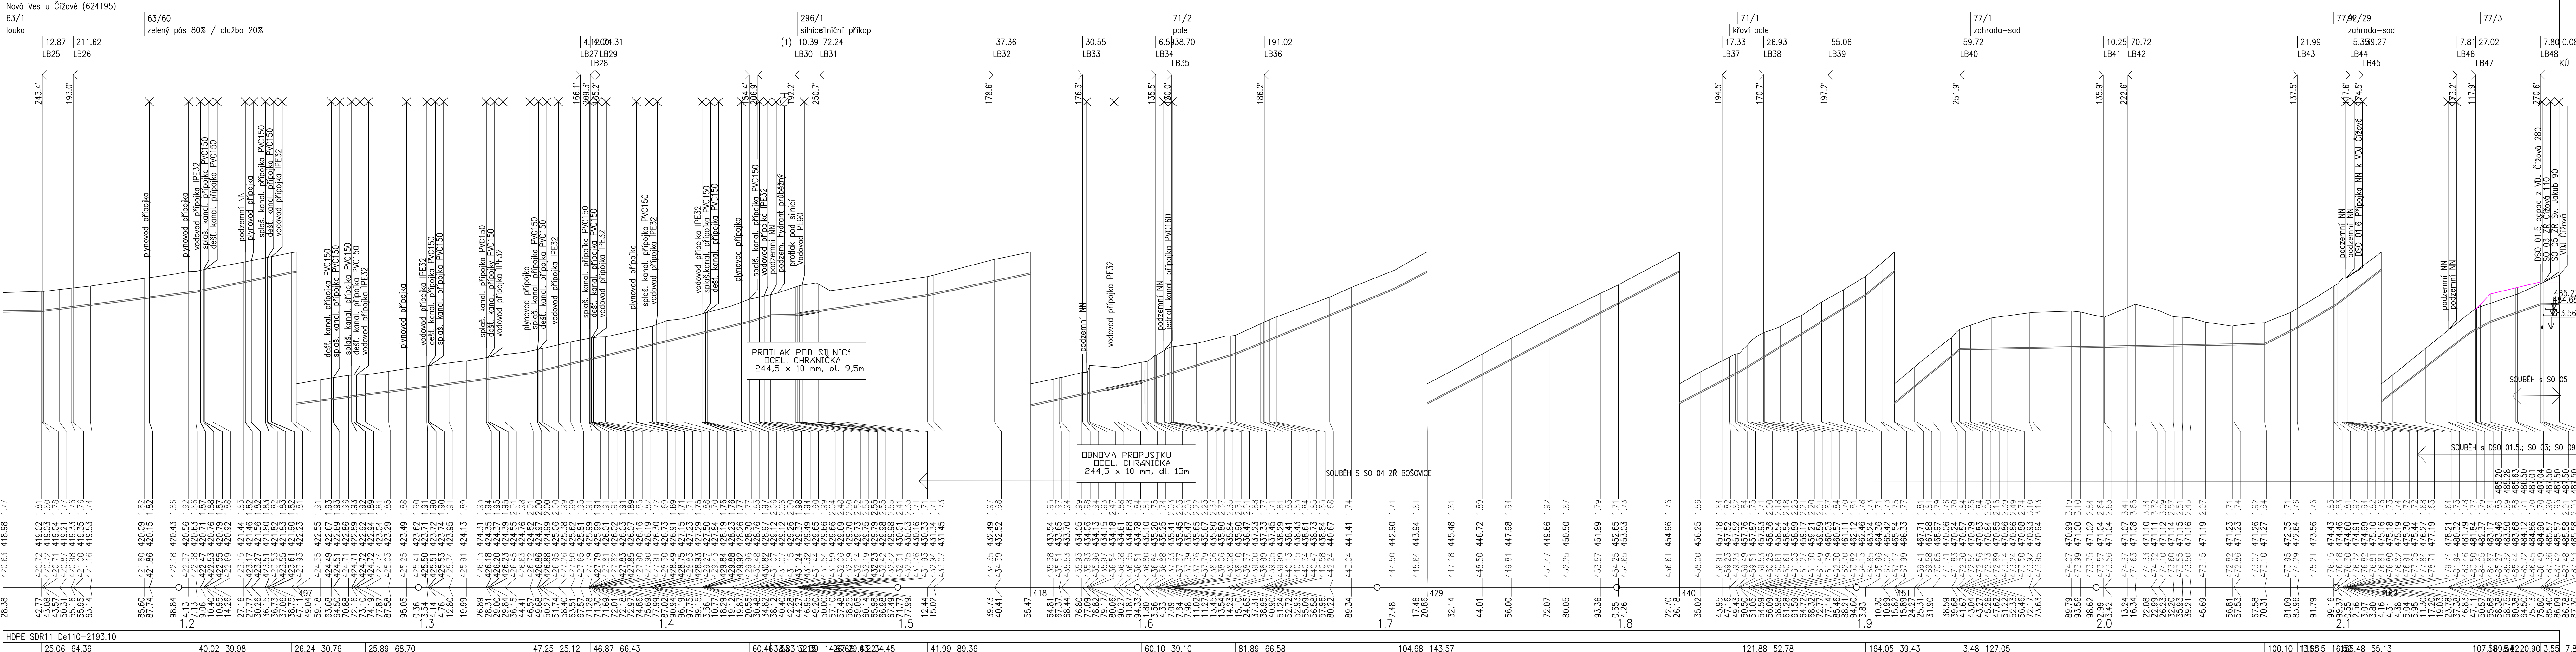


(n)
(1) TABULKA VYSVĚTLIVEK
7.10

POZNÁMKA :
INTENZIVNĚ SÍŤ ISOU ZAKRESLENY POUZE INFORMATIVNĚ
PŘED ZAPOČETÍM PRACÍ JE NÚŽNĚ JEJICH PŘESNÉ VYTÝČENÍ
PŘED ZAPOČETÍM PRACÍ JE NÚŽNĚ VYTÝČIT HRANICE POZEMKŮ.

Kreslil: ING. ADAM ŠIMŮNEK	Projekční: ING. JAR. PRKŮČ	Techn. kontrola: ING. KASAL, PR.D.	Hlavní projektant: ING. JAR. PRKŮČ	Stavba: VODOHOSPODÁŘSKÝ ROZVOJ A VÝSTAVBA a.s. Nábřeží 4 150 56 Praha 5
Kraj: Jihočeský	Investor: Obec Čížová	Obec: Čížová	Forma: 6 A4	Forma: 6 A4
Název stavby: VODOHEM ČIŽOVÁ A DOSTAVBA VODOVODU	Číslo projektu: D.1.2. SO 02 – 08 VODOV. ŘADY, ARMATURNÍ ŠACHTY	Datum: 09/2024	Stupeň: DPS	Datum: 09/2024
Průřez: PODÉLNÝ PROFIL SO 02 PŘIVÁDEČI VÝTL. ŘÁD DO VDU – ČÁST 2	Číslo přílohy: 5136/002	Č. zakázky: 5136/002	Číslo přílohy: Číslo přílohy	Číslo přílohy: D.1.2.b.2.

Tento výkres a jeho přílohy jsou důležitými součástí projektu a jejich kopírování bez souhlasu autora je zakázáno.

VÝKROPOVÝ SYSTÉM: BpV
POLOHOVÝ SYSTÉM: S–UTSK

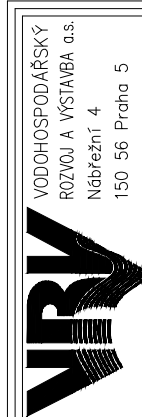

Stavba:
VODOHOSPODÁŘSKÝ
ROZVOJ A VÝSTAVBA a.s.
Nábřeží 4
150 56 Praha 5