



SO 06 REDUKČNÍ ŠACHTA RŠ ČIŽOVÁ - DTP
STAVEBNÍ ČÁST


PŮDORYS:

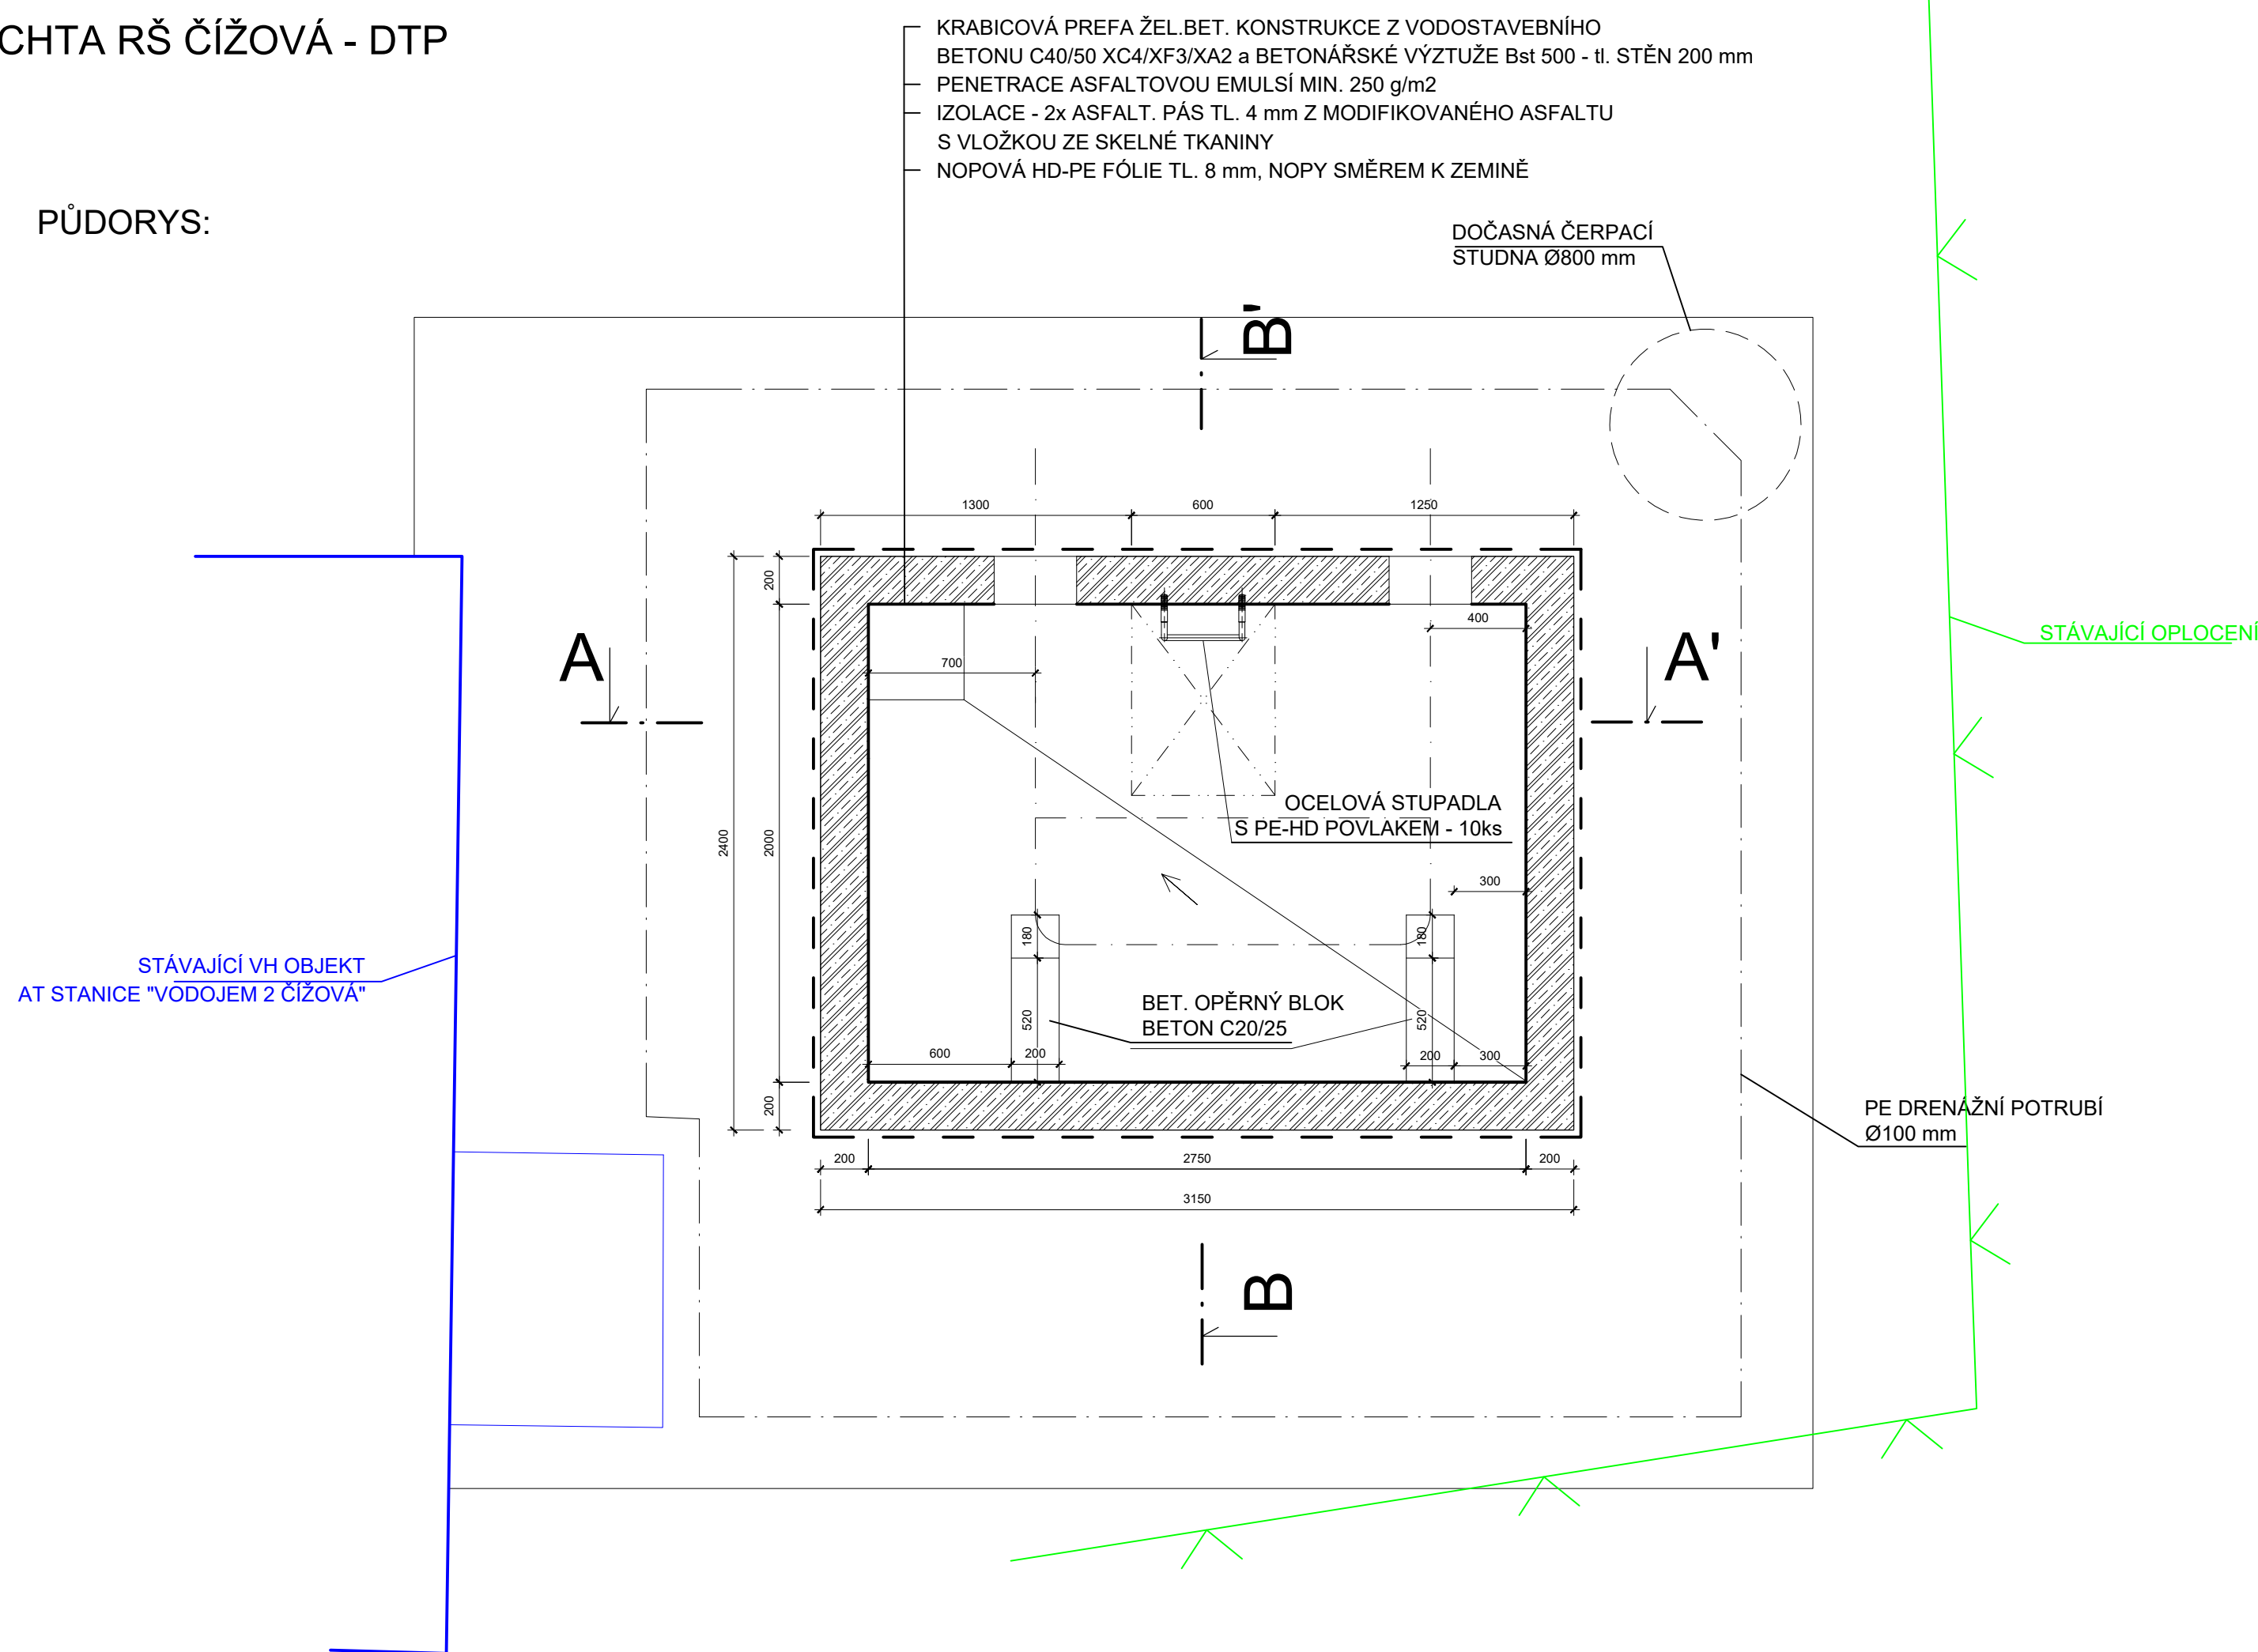

ŘEZ A-A':

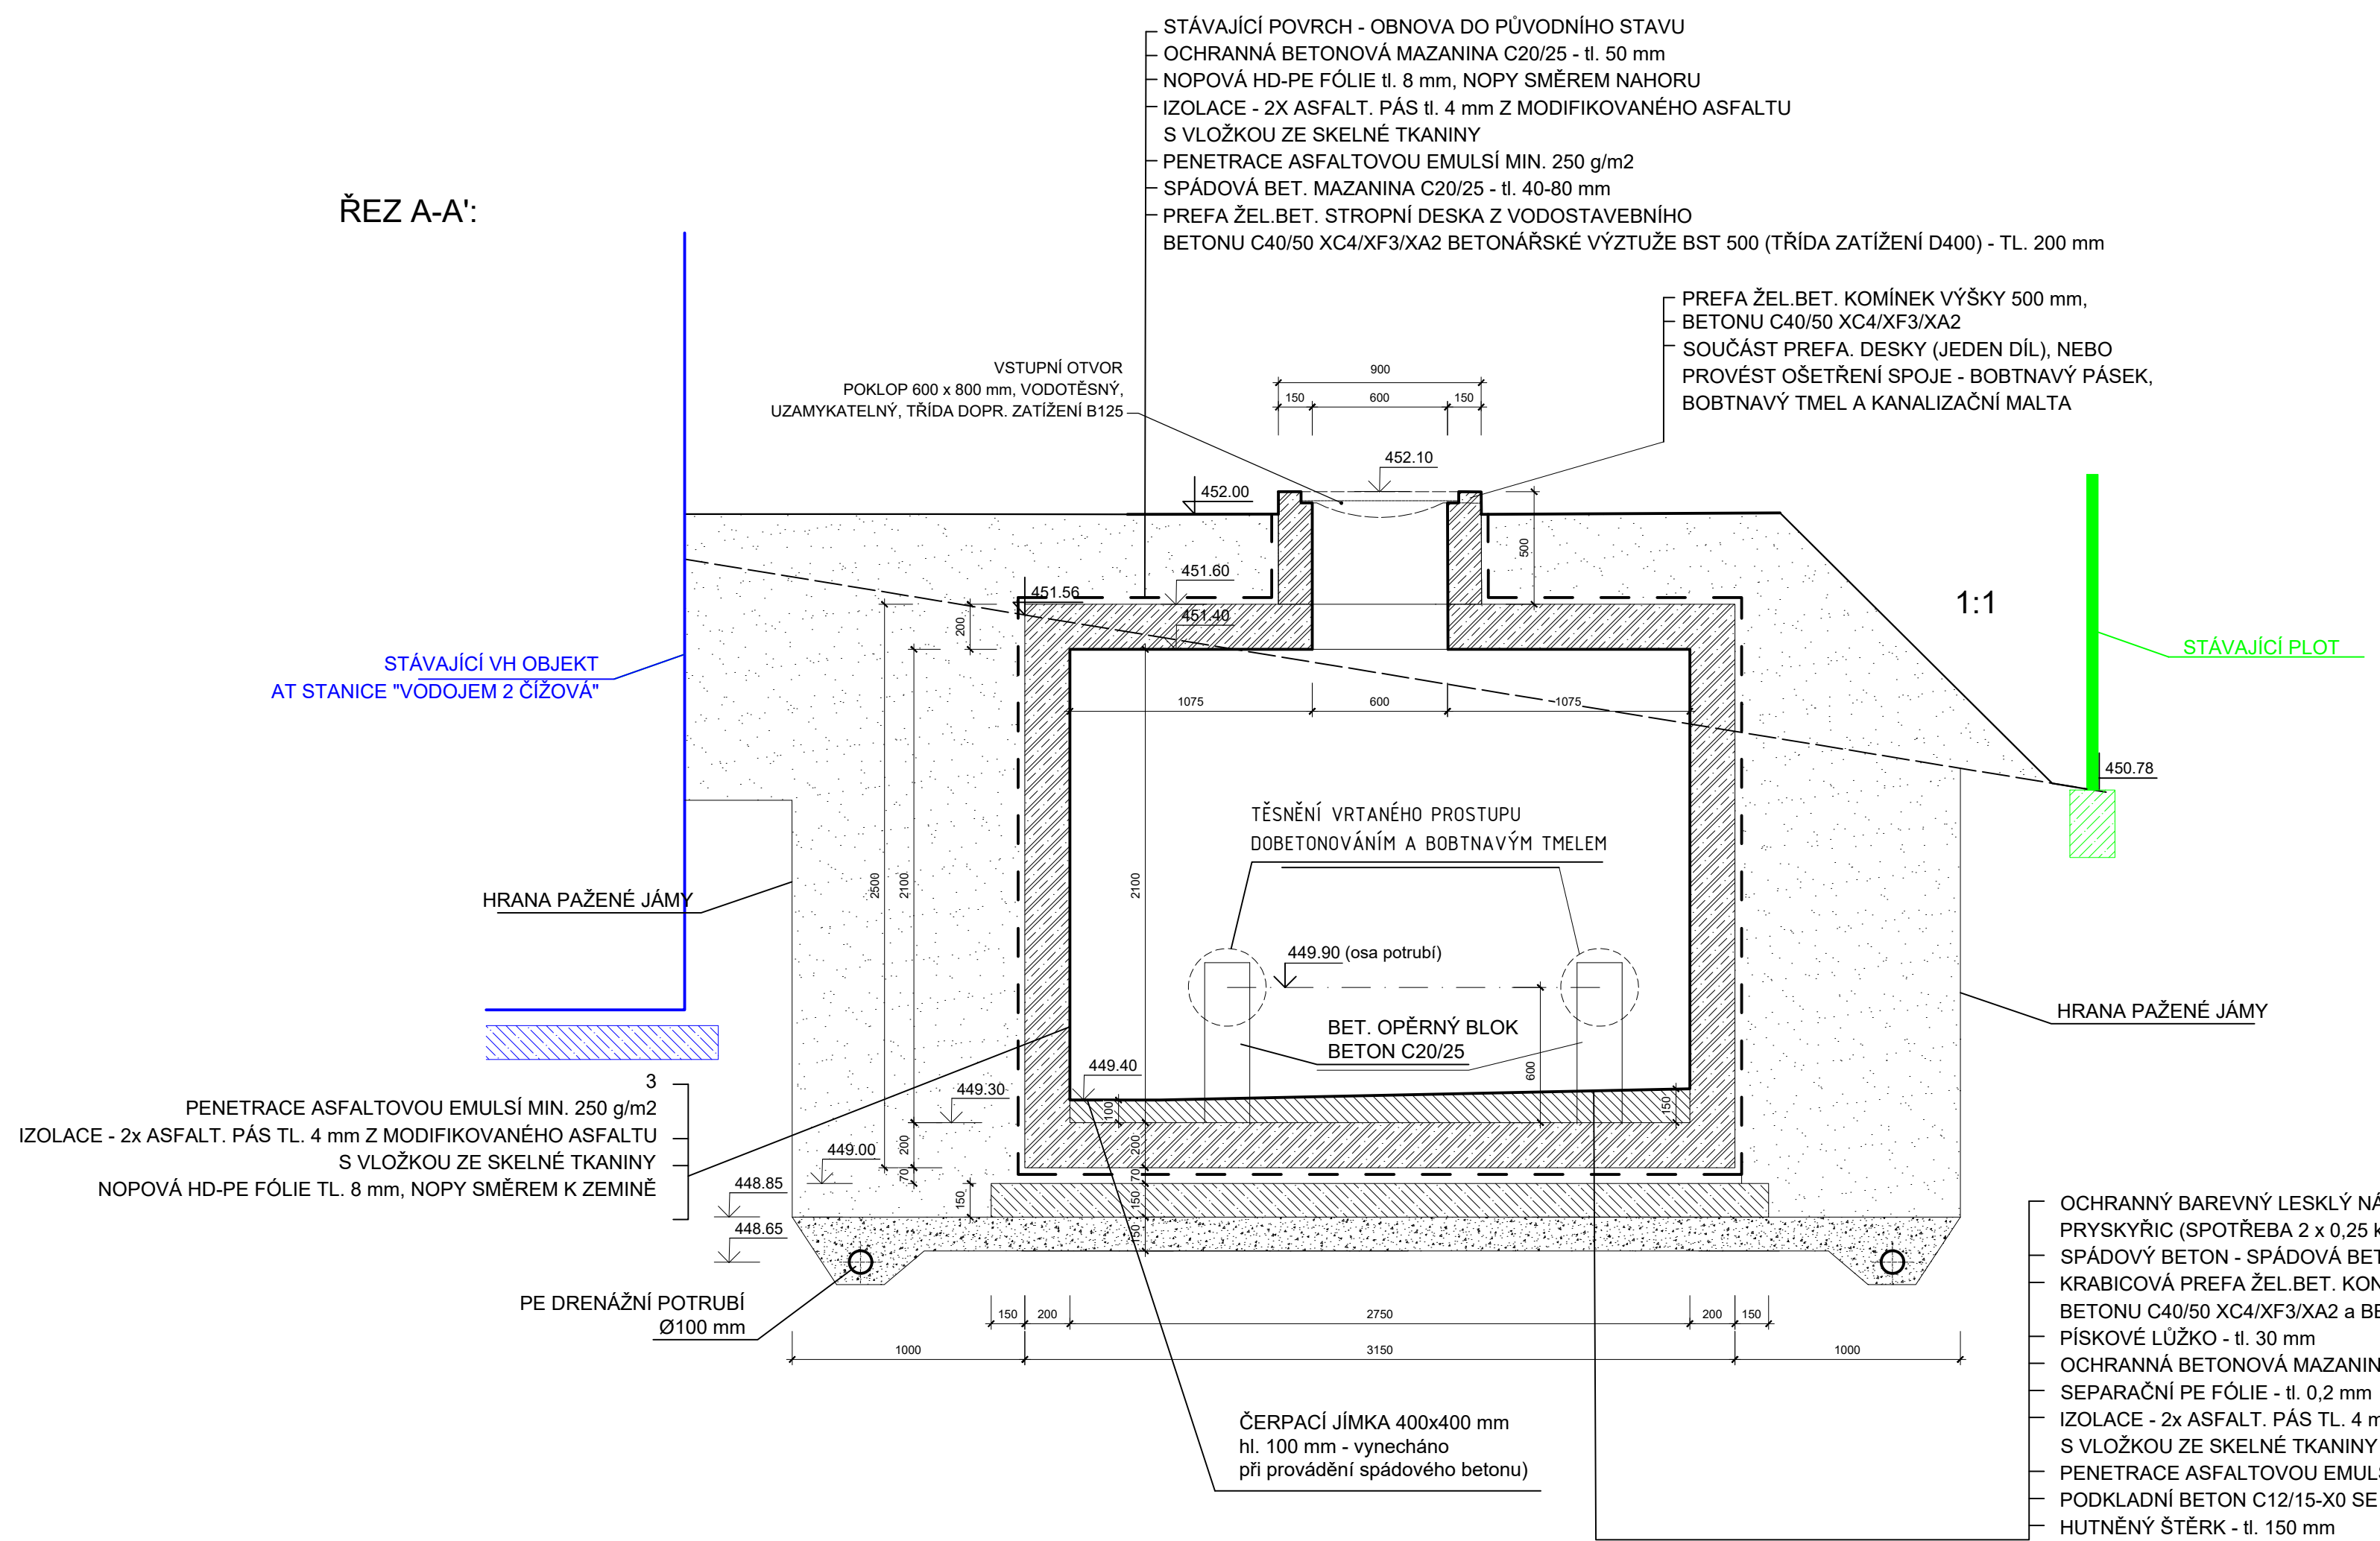

ŘEZ B-B':

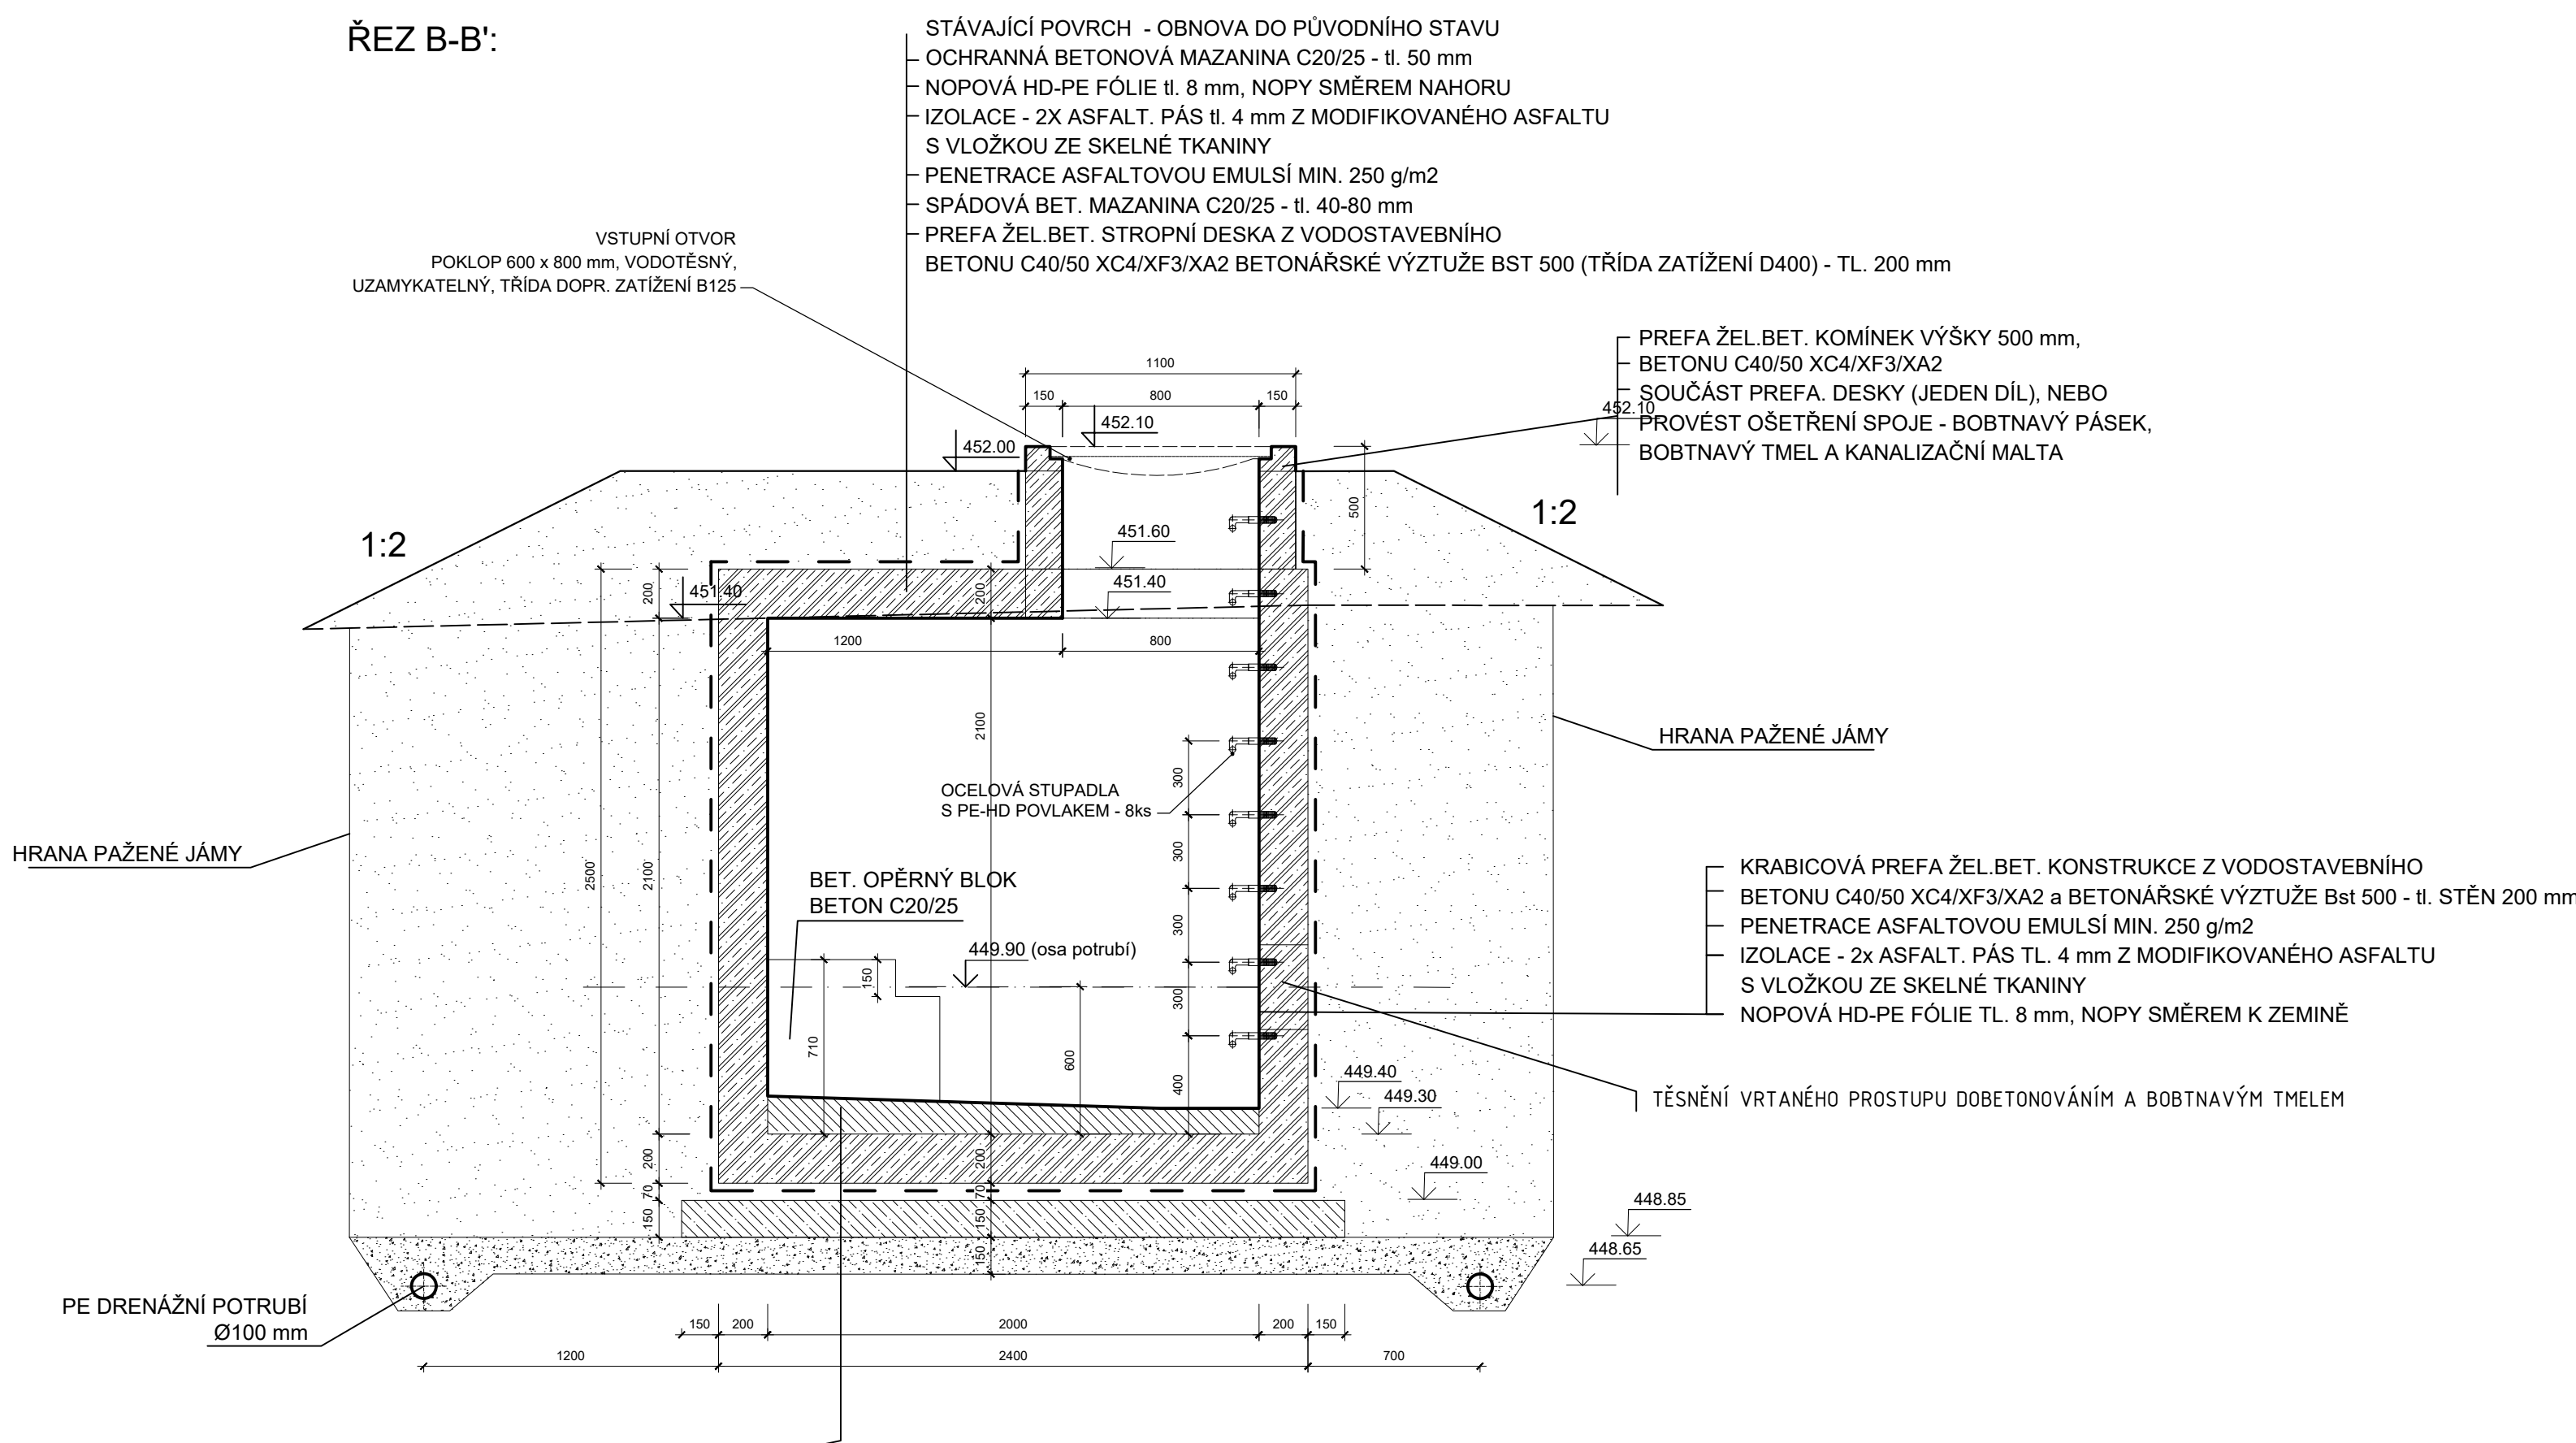

LEGENDA MATERIÁLŮ :

-  - PREFA ŽEL. BET. KONSTRUKCE (C40/50 XC4/XF3/XA2)
 - PODKLADNÍ BETON C12/15-X0-Cl 0,4-Dmax 16-S3 SE SÍTÍ "KARI" tl. 150 mm
 - SPÁDOVÝ BETON C20/25
 - HUTNĚNÝ ŠTERK
 - ZEMNÍ ZÁSYP (hutněno po vrstvách 90% P.S.)

BETON ČSN EN 206-1

max. vodní součinitel 0,50; min. obsah cementu 300 kg/m²
max. průsak vody 50 mm podle ČSN EN 12390-8

POPIS KONSTRUKCE ARMATURNÍ ŠACHTY

Prefabrikovaná krabicová železobetonová šachta (dno a stěny v jednom kuse) půdorysné rozměry dle výkresu

Prefabrikovaná stropní deska a vstupní komín budou provedeny nezávisle na svislých nosných konstrukcích.

V případě výskytu podzemní vody posoudit šachtu na vztlak. V případě potřeby doplnit vztlakovou pojistku. Armaturní šachta bude realizována v pažené stavební jámě (pažení navrhne zhotovitel v rámci své dodavatelské dokumentace).

POZN.

Značení šachty v terénu pomocí orientačního sloupku a orientační tabulky dle ČSN 75 5025

POLOHA PROSTUPŮ PRO POTRUBÍ BUDE UPRAVENA NA ZÁKLADĚ OVĚŘENÍ

SKUTEČNÉ HLOUBKY ULOŽENÍ STÁVAJÍCÍCH POTRUBÍ

TABULKA 1 - VODOTĚSNÉ PROSTUPY			
POTRUBÍ De	D1 [mm]	D2 [mm]	POČET
PE De160	350	160	2 ks

VÝŠKOPISNÝ SYSTÉM: BpV
POLOHOPISNÝ SYSTÉM: S-JTSK

Inovitel: ING. ADAM ŠIMONEK	Projektant: ING. JAN KRČOK	Hlavní projektant: ING. JAN KRČOK	Techn. kontrola: ING. R. KASAL, Ph.D.	
Kraj: JIHOČESKÝ	Obec: ČIŽOVA			
Investor: Obec Čižová	Název stavby: VODOVÝJEV ČIŽOVA A DOSTAVBA VODOVODU		Formát: 8 A4	
	Číslo projektu: D.1.2. SO 02-08 VODOV. ŘADY, ARMATURNÍ ŠACHTY		Datum: 09/24	
	Průřez: SO 06 RŠ ČIŽOVA – DPT – STAVEBNÍ ČÁST		Stupeň: DPS	
			C. číslo: 5136/002	
			Průřez: 1:25	Číslo přílohy: D.1.2.b.21

Tento výkres a jeho přílohy jsou duševním vlastnictvím akciové společnosti Vodohospodářský rozvoj a výstavba, a.s.