

KATASTR
PARCELNÍ ČÍSLA
DRUH POVRCHU
VZDÁL. OBJEKTŮ A VRCHOL. BODŮ
OZNAČENÍ VRCHOLOVÝCH BODŮ

MĚŘÍTKA 1:500/200

LEGENDA TYPŮ ČAR
PŮVODNÍ TERÉN
UPRAVENÝ TERÉN

SO 03
ZÁSOBNÍ ŘAD ČÍŽOVÁ

SOUBĚH

KÓTA UPRAVENÉHO TERÉNU


HLOUBKA VÝKOPU

KÓTA DNA POTRUB

KÓTA PŮVODNÍHO TERÉNU

SROVNÁVACÍ ROVINA

STANIČENÍ [km/m]
DN[mm]–MATERIÁL–DÉLKA[m]
SKLON[?]–DÉLKA[m]

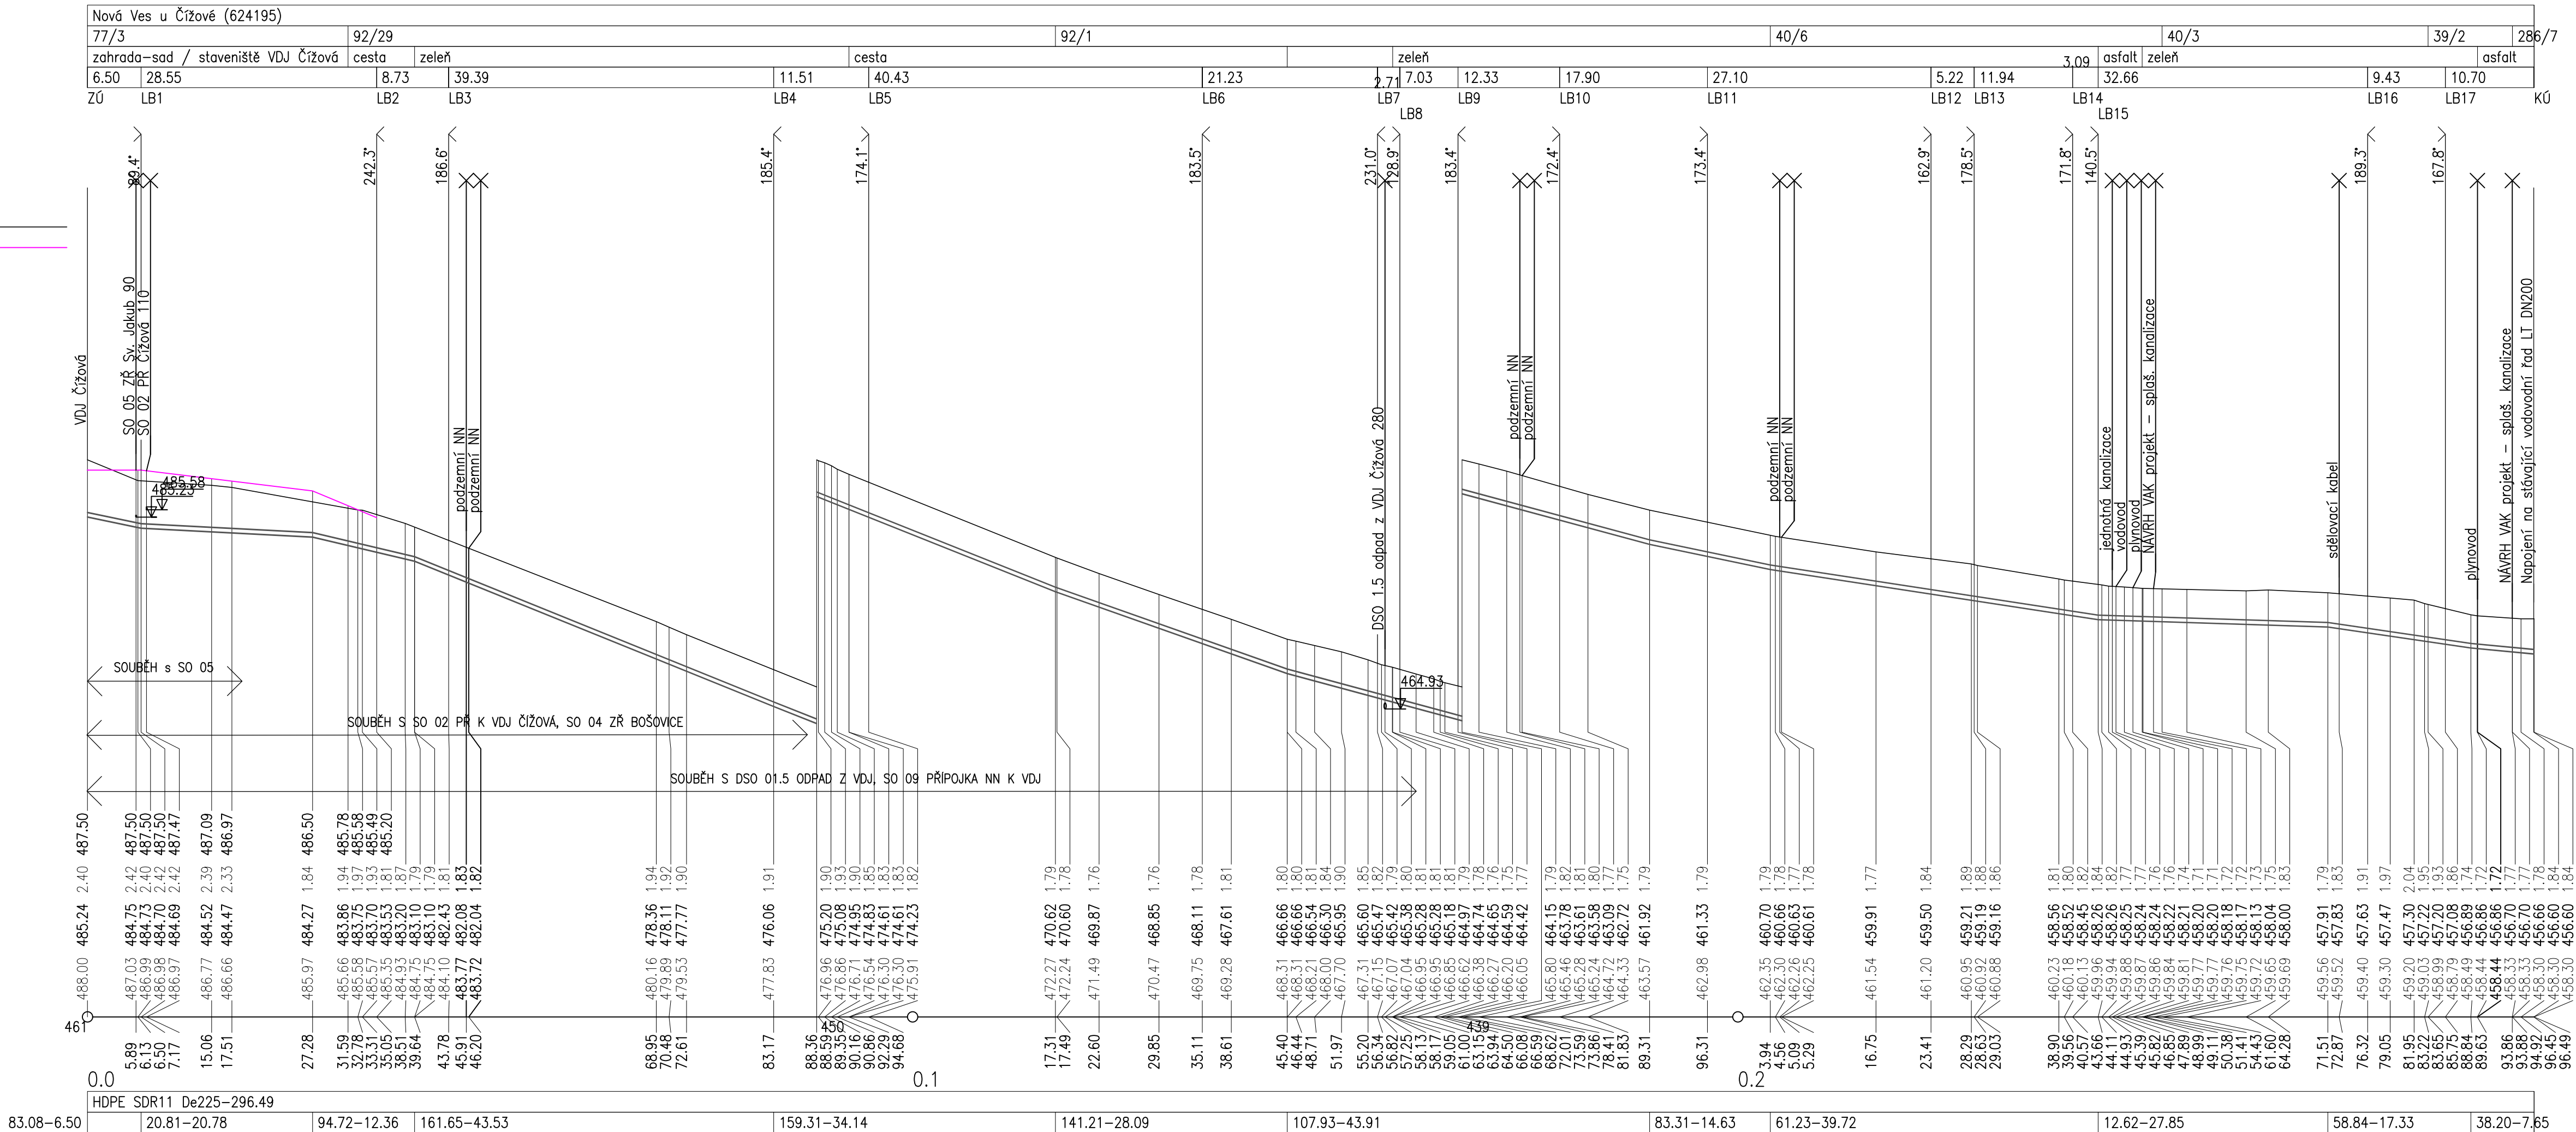

POZNÁMKA :

NŽENÝRSKÉ SÍTĚ JSOU ZAKRESLENY POUZE INFORMATIVNĚ.
PŘED ZAPOČETÍM PRACÍ JE NUTNÉ JEJICH PŘESNÉ VYTÝČENÍ.
PŘED ZAPOČETÍM PRACÍ JE NUTNÉ VYTÝČIT HRANICE POZEMKŮ.

VÝŠKOPISNÝ SYSTÉM: BpV
POLOHOVISNÝ SYSTÉM: S-JTSK

Kreslí: ING. ADAM ŠIMŮNEK	Projektant: ING. JAN VRKOČ	Hlavní projektant: ING. JAN VRKOČ	Techn. kontrola: ING. R. KASAL, Ph.D.	 VODOHOSPODÁŘSKÝ ROZVOJ A VÝSTAVBA a.s. Nádražní 4 150 56 Praha 5
Kraj: JIHOČESKÝ	Obec: ČIŽOVÁ			
Investor: Obec Čížová				Soubor: PP_RIZOVZENI_DUSP.dwg
Název stavby: VODOJEM ČIŽOVÁ A DOSTAVBA VODOVODU				Formát: 6 A4
				Datum: 09/2024
				Stupeň: DPS
Část projektu: D.1.2. SO 02-08 VODOV. ŘADY, ARMATURNÍ ŠACHTY				Č. zakázky: 5136/002
Příloha: PODÉLNÝ PROFIL SO 03 ZÁSOBNI ŘAD ČIŽOVÁ				Měřítko: 1:500/200
				Číslo přílohy: D.1.2.b.3.

Tento výkres a jeho přílohy jsou duševním vlastnictvím akciové společnosti Vodohospodářský rozvoj a výstavba, a.s.