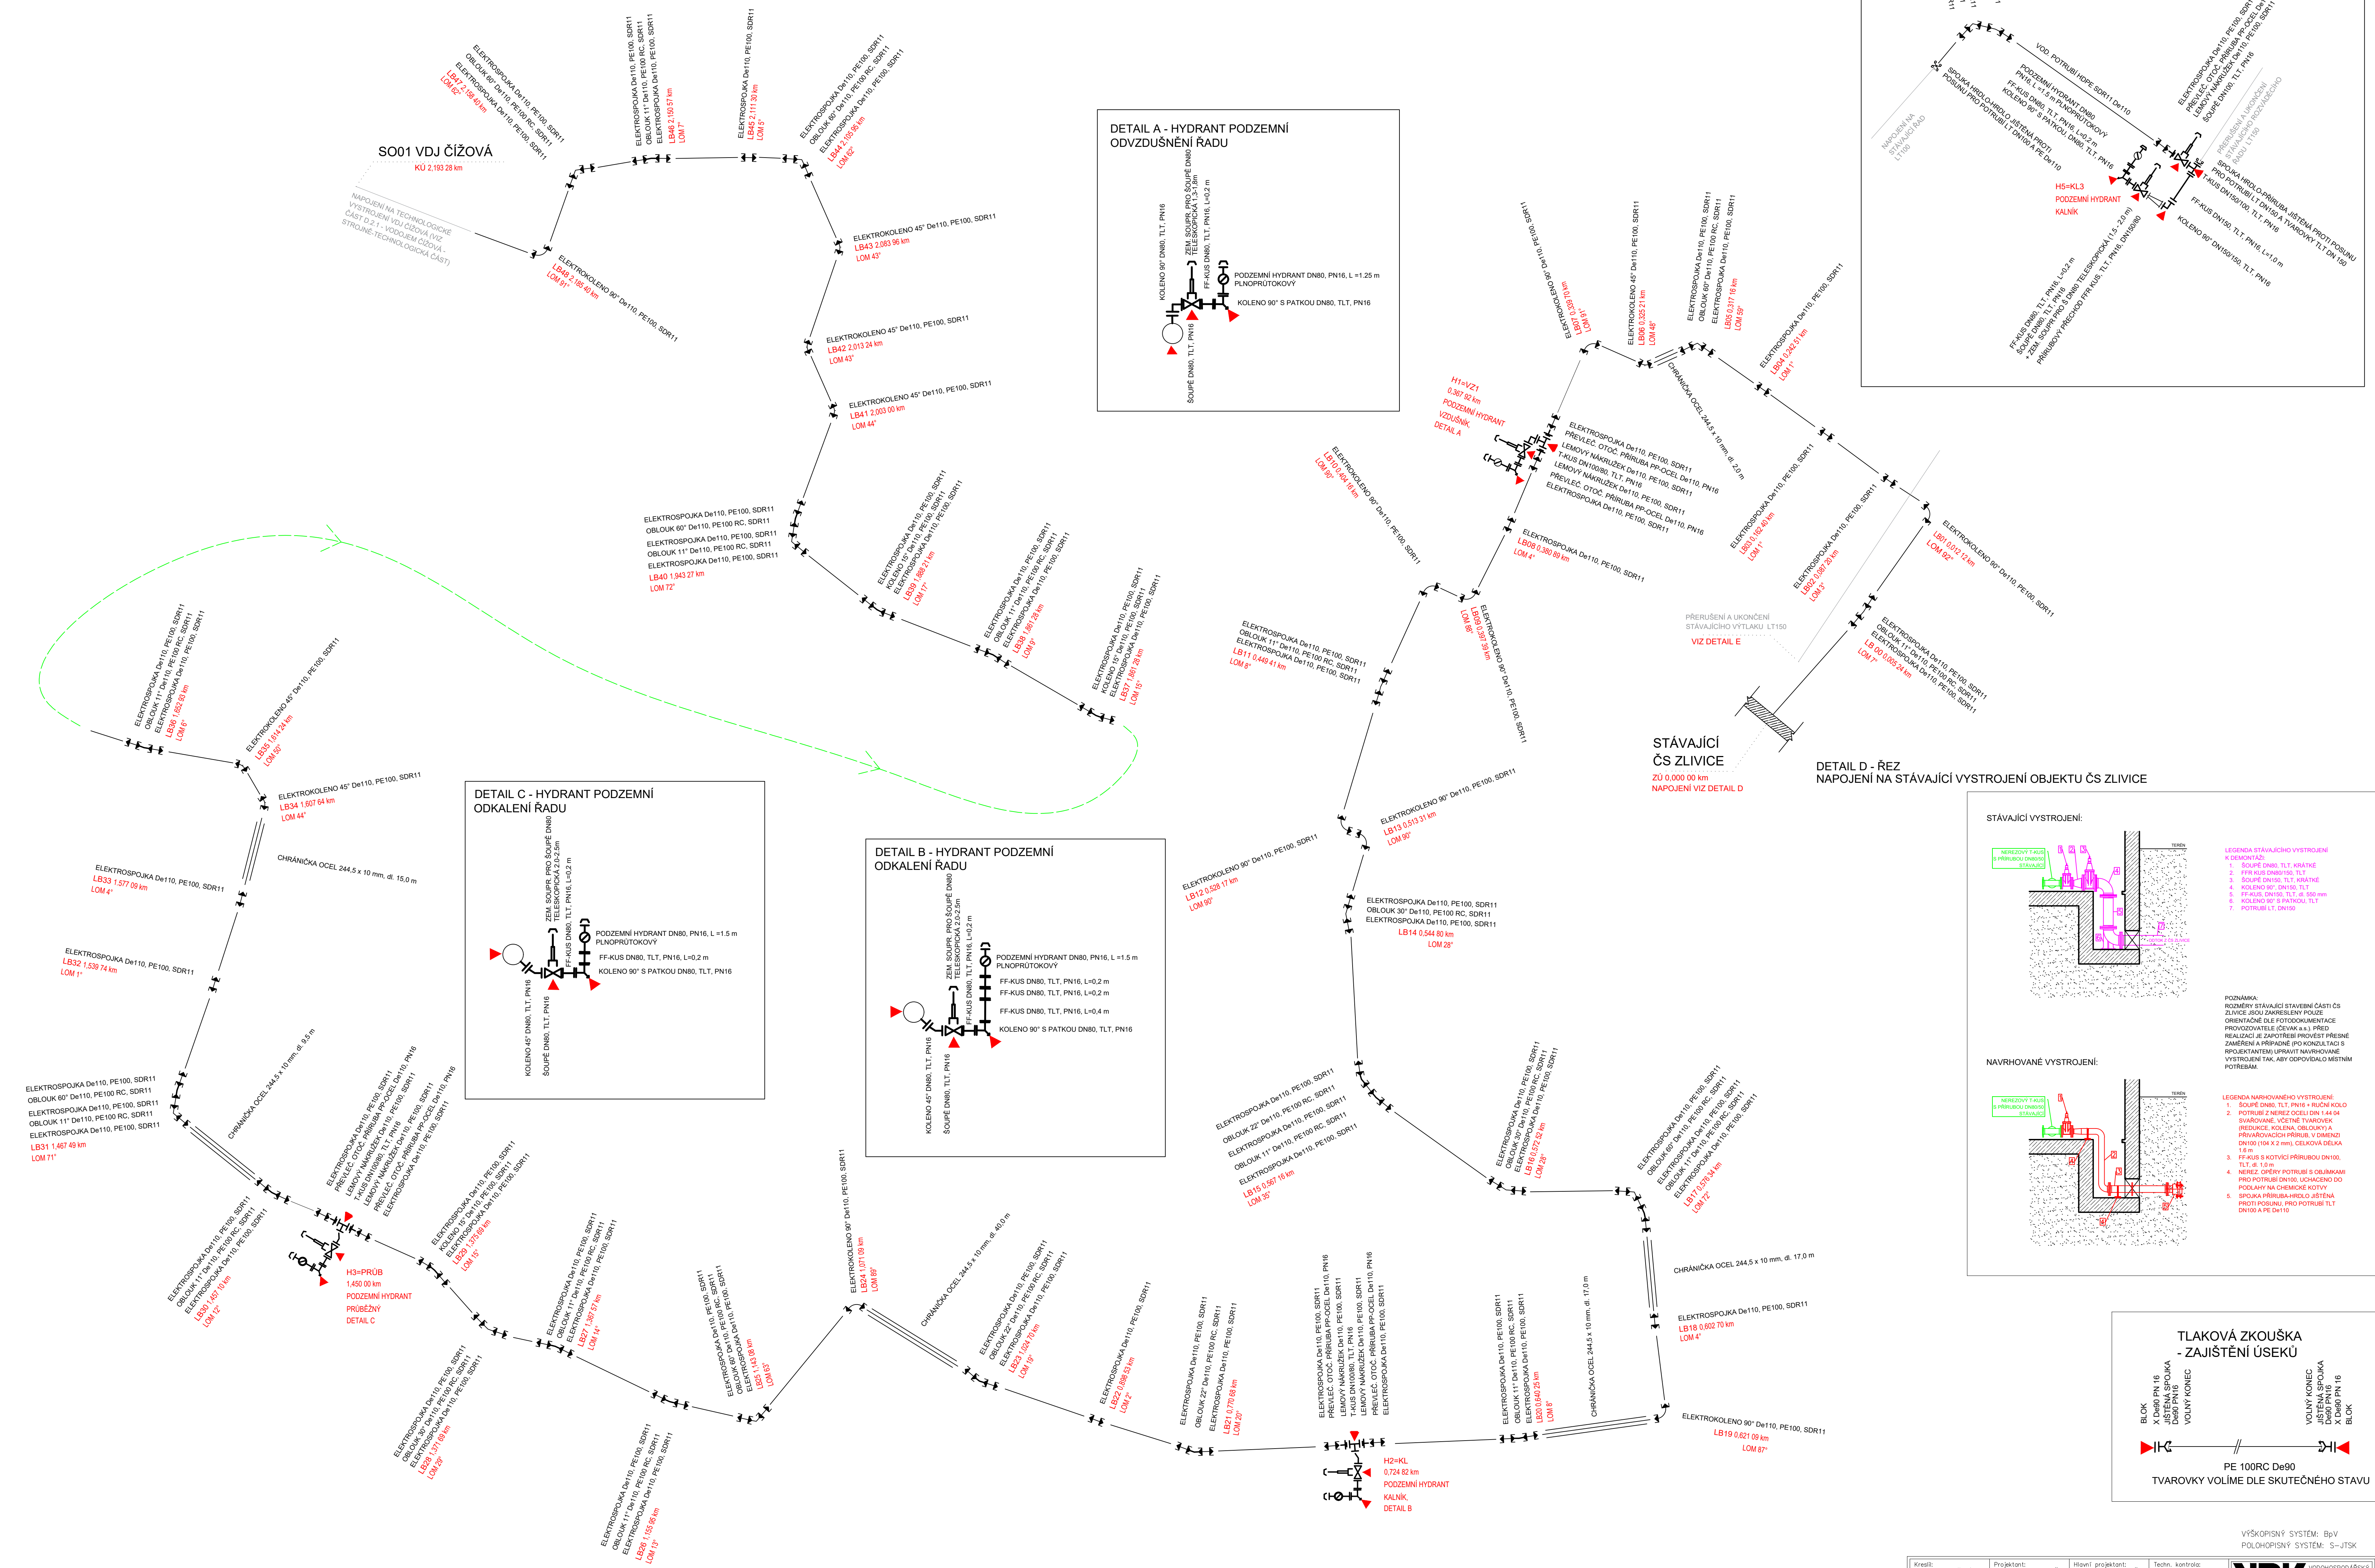


KLADÉČSKÉ SCHÉMA SO 02 PŘIVÁDĚCÍ VÝTLAČNÝ ŘAD DO VDJ ČÍŽOVÁ

[illegible]