
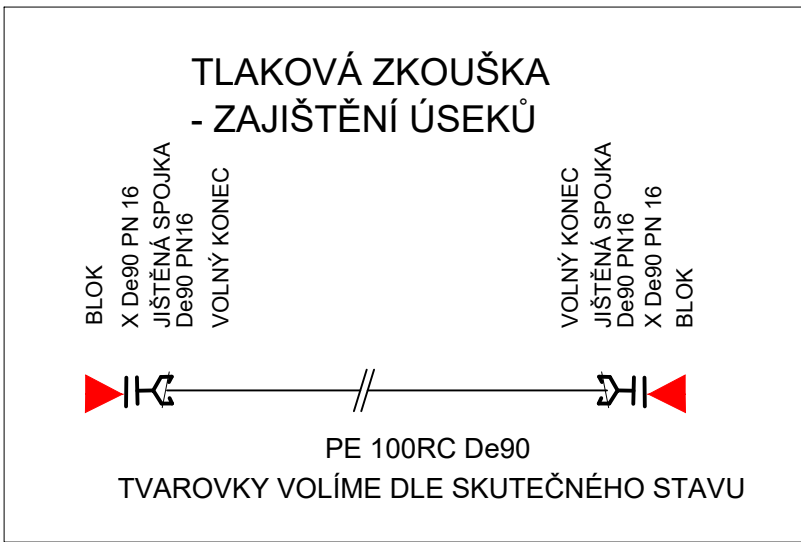


KLADĚČSKÉ SCHÉMA SO 04 ZÁSObNÍ ŘAD BOŠOVICE

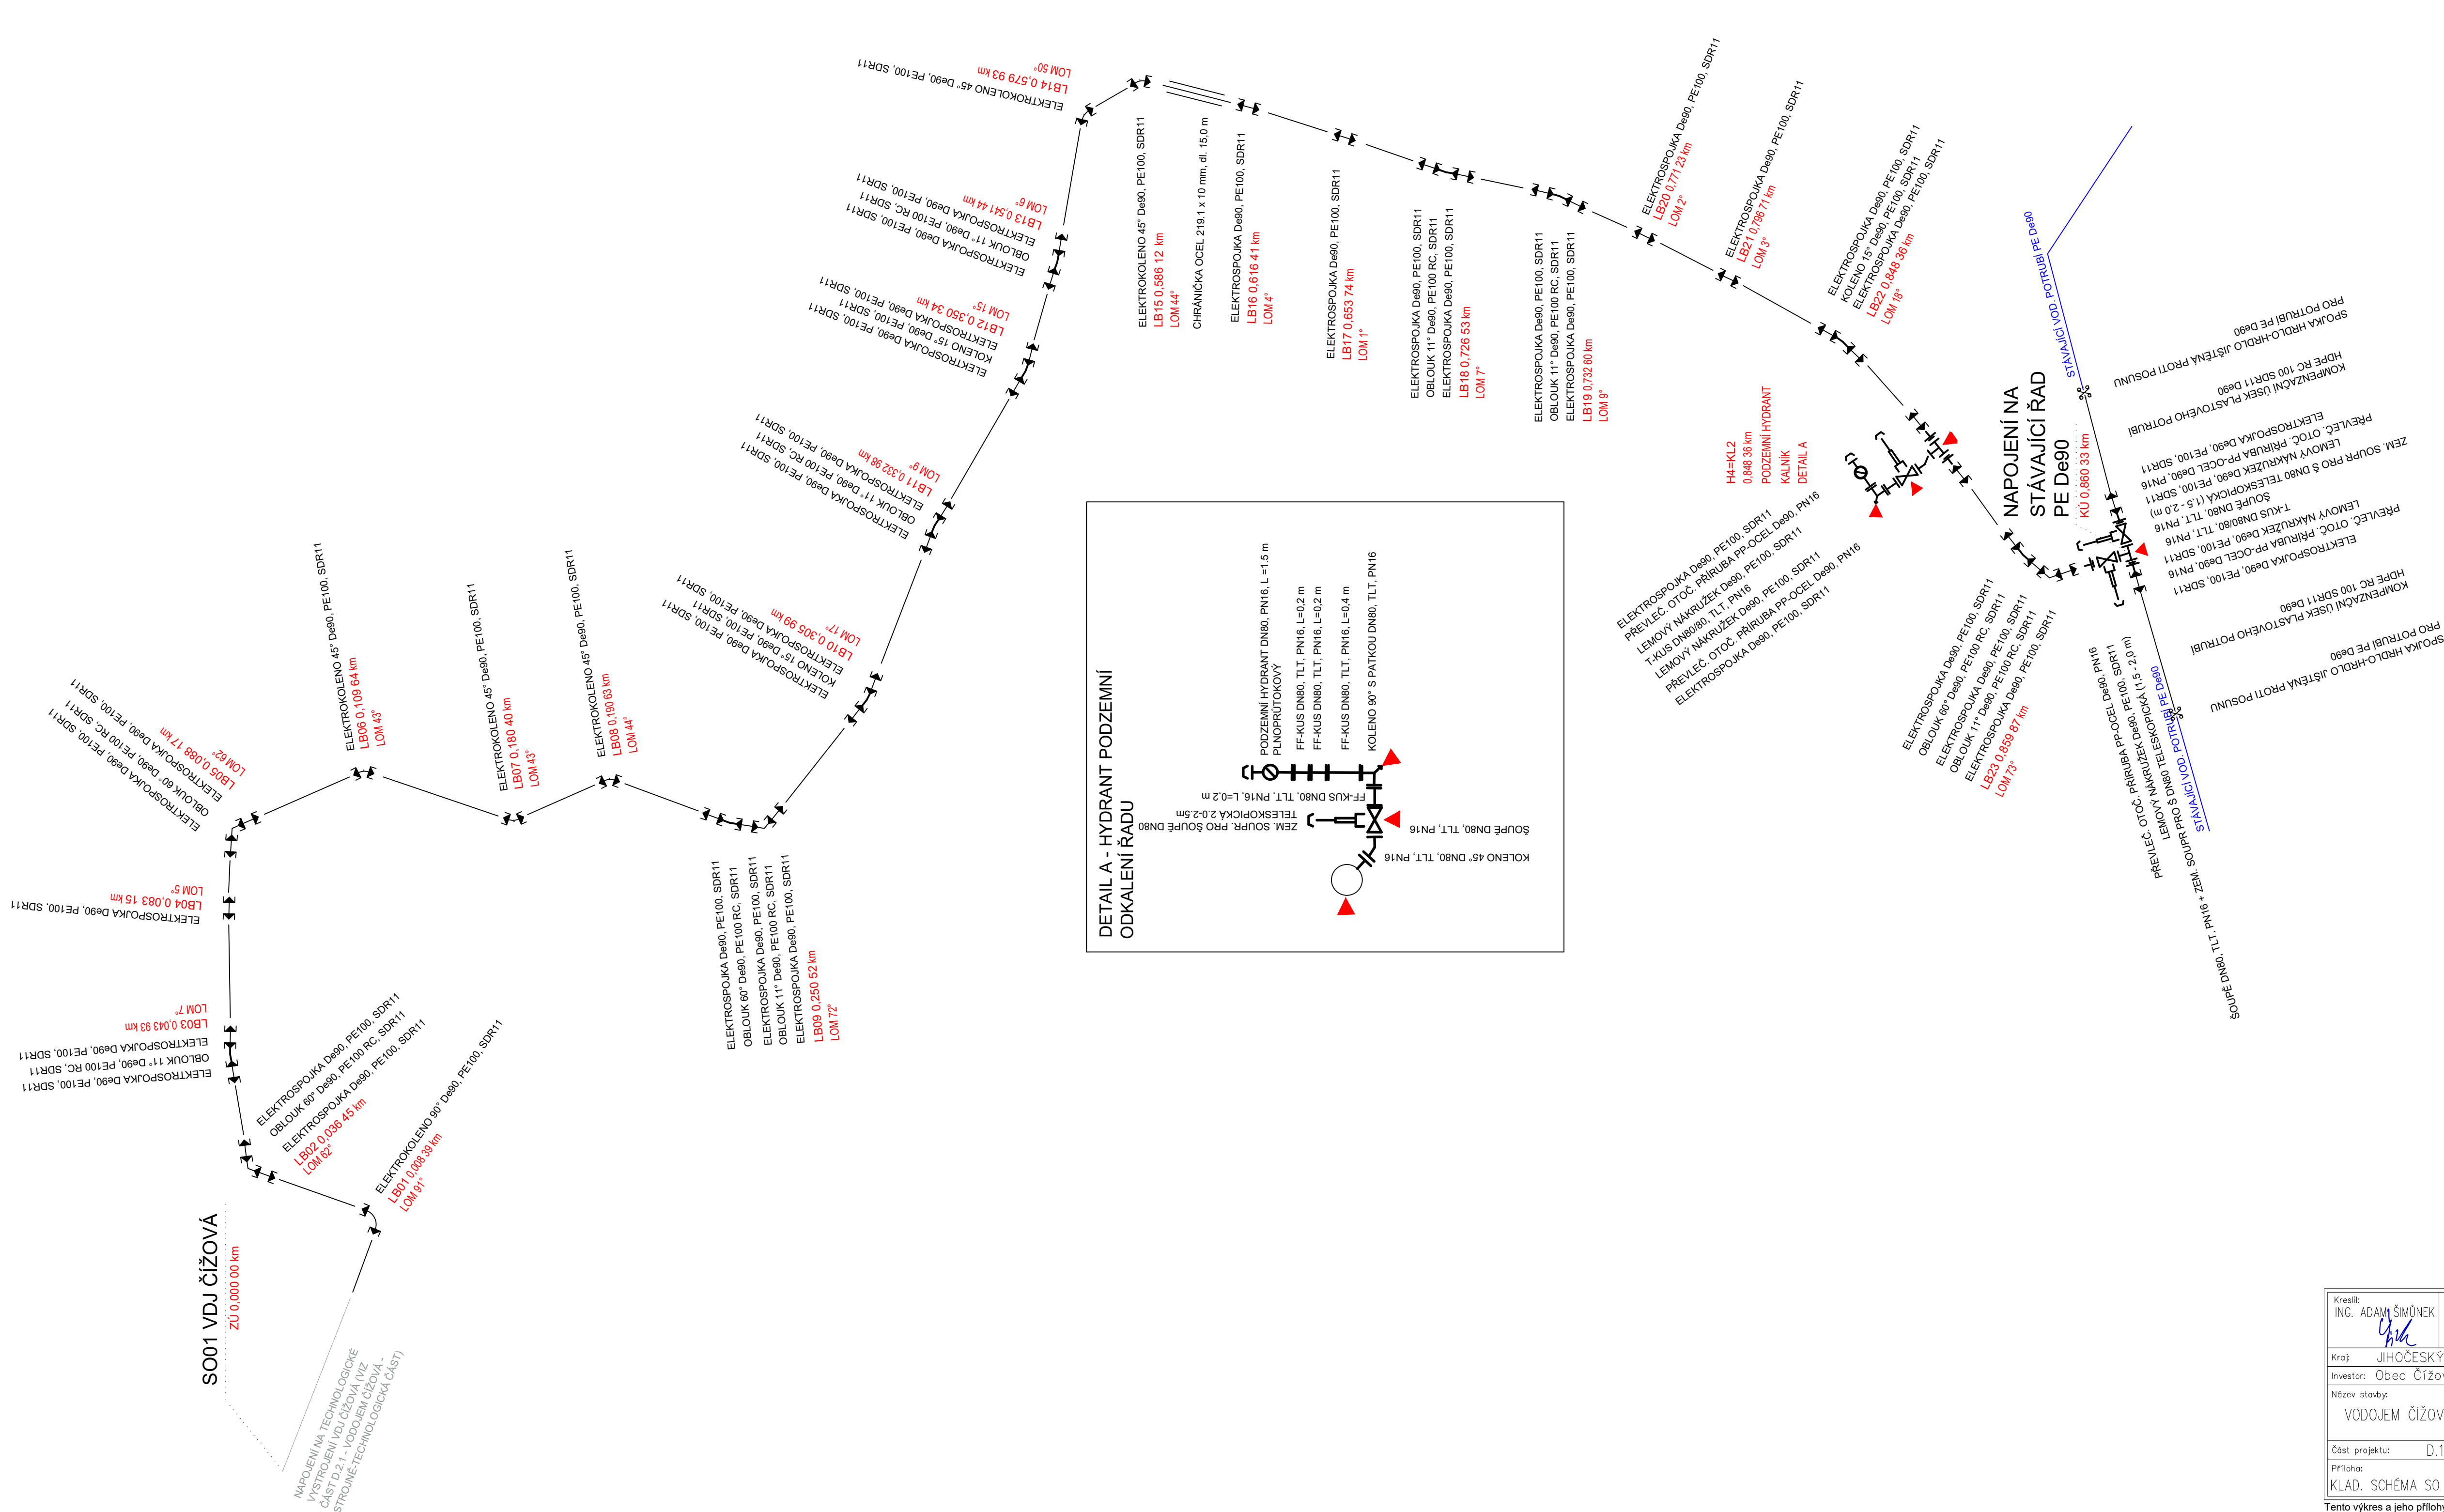

VÝŠKOPISNÝ SYSTÉM: BpV
POLOHOVISNÝ SYSTÉM: S-JTSK

Kreslí: ING. ADAM ŠIMŮNEK <i>Šimunek</i>	Projektant: ING. JAN VRKOČ <i>Vrkoč</i>	Hlavní projektant: ING. JAN VRKOČ <i>Vrkoč</i>	Techn. kontrola: Ing. R. KASAL <i>Kasal</i>	 VODOHOSPODÁŘSKÝ ROZVOJ A VÝSTAVBA Nábřeží 4 150 56 Praha 5
Kraj: JIHOČESKÝ	Obec: ČIŽOVÁ	Soubor: CIZOVA_klad_schema.dwg		
Investor: Obec Čížová Název stavby: VODOJEM ČIŽOVÁ A DOSTAVBA VODOVODU				Formát: 6 A4 Datum: 09/2024 Stupeň: DPS Č. zakázky: 5136/002
Příst. projekt: D.1.2. SO 02-08 VODOV. ŘADY, ARMATURNÍ ŠACHTY Příloha: KŁAD. ŠCHÉMA SO 04 ZÁSOBNÍ ŘAD BOŠOVICE				Měřítko: - Číslo přílohy: D.1.2.b.8.

Tento výkres a jeho přílohy jsou duševním vlastnictvím akciové společnosti Vodohospodářský rozvoj a výstavba, a.s.