


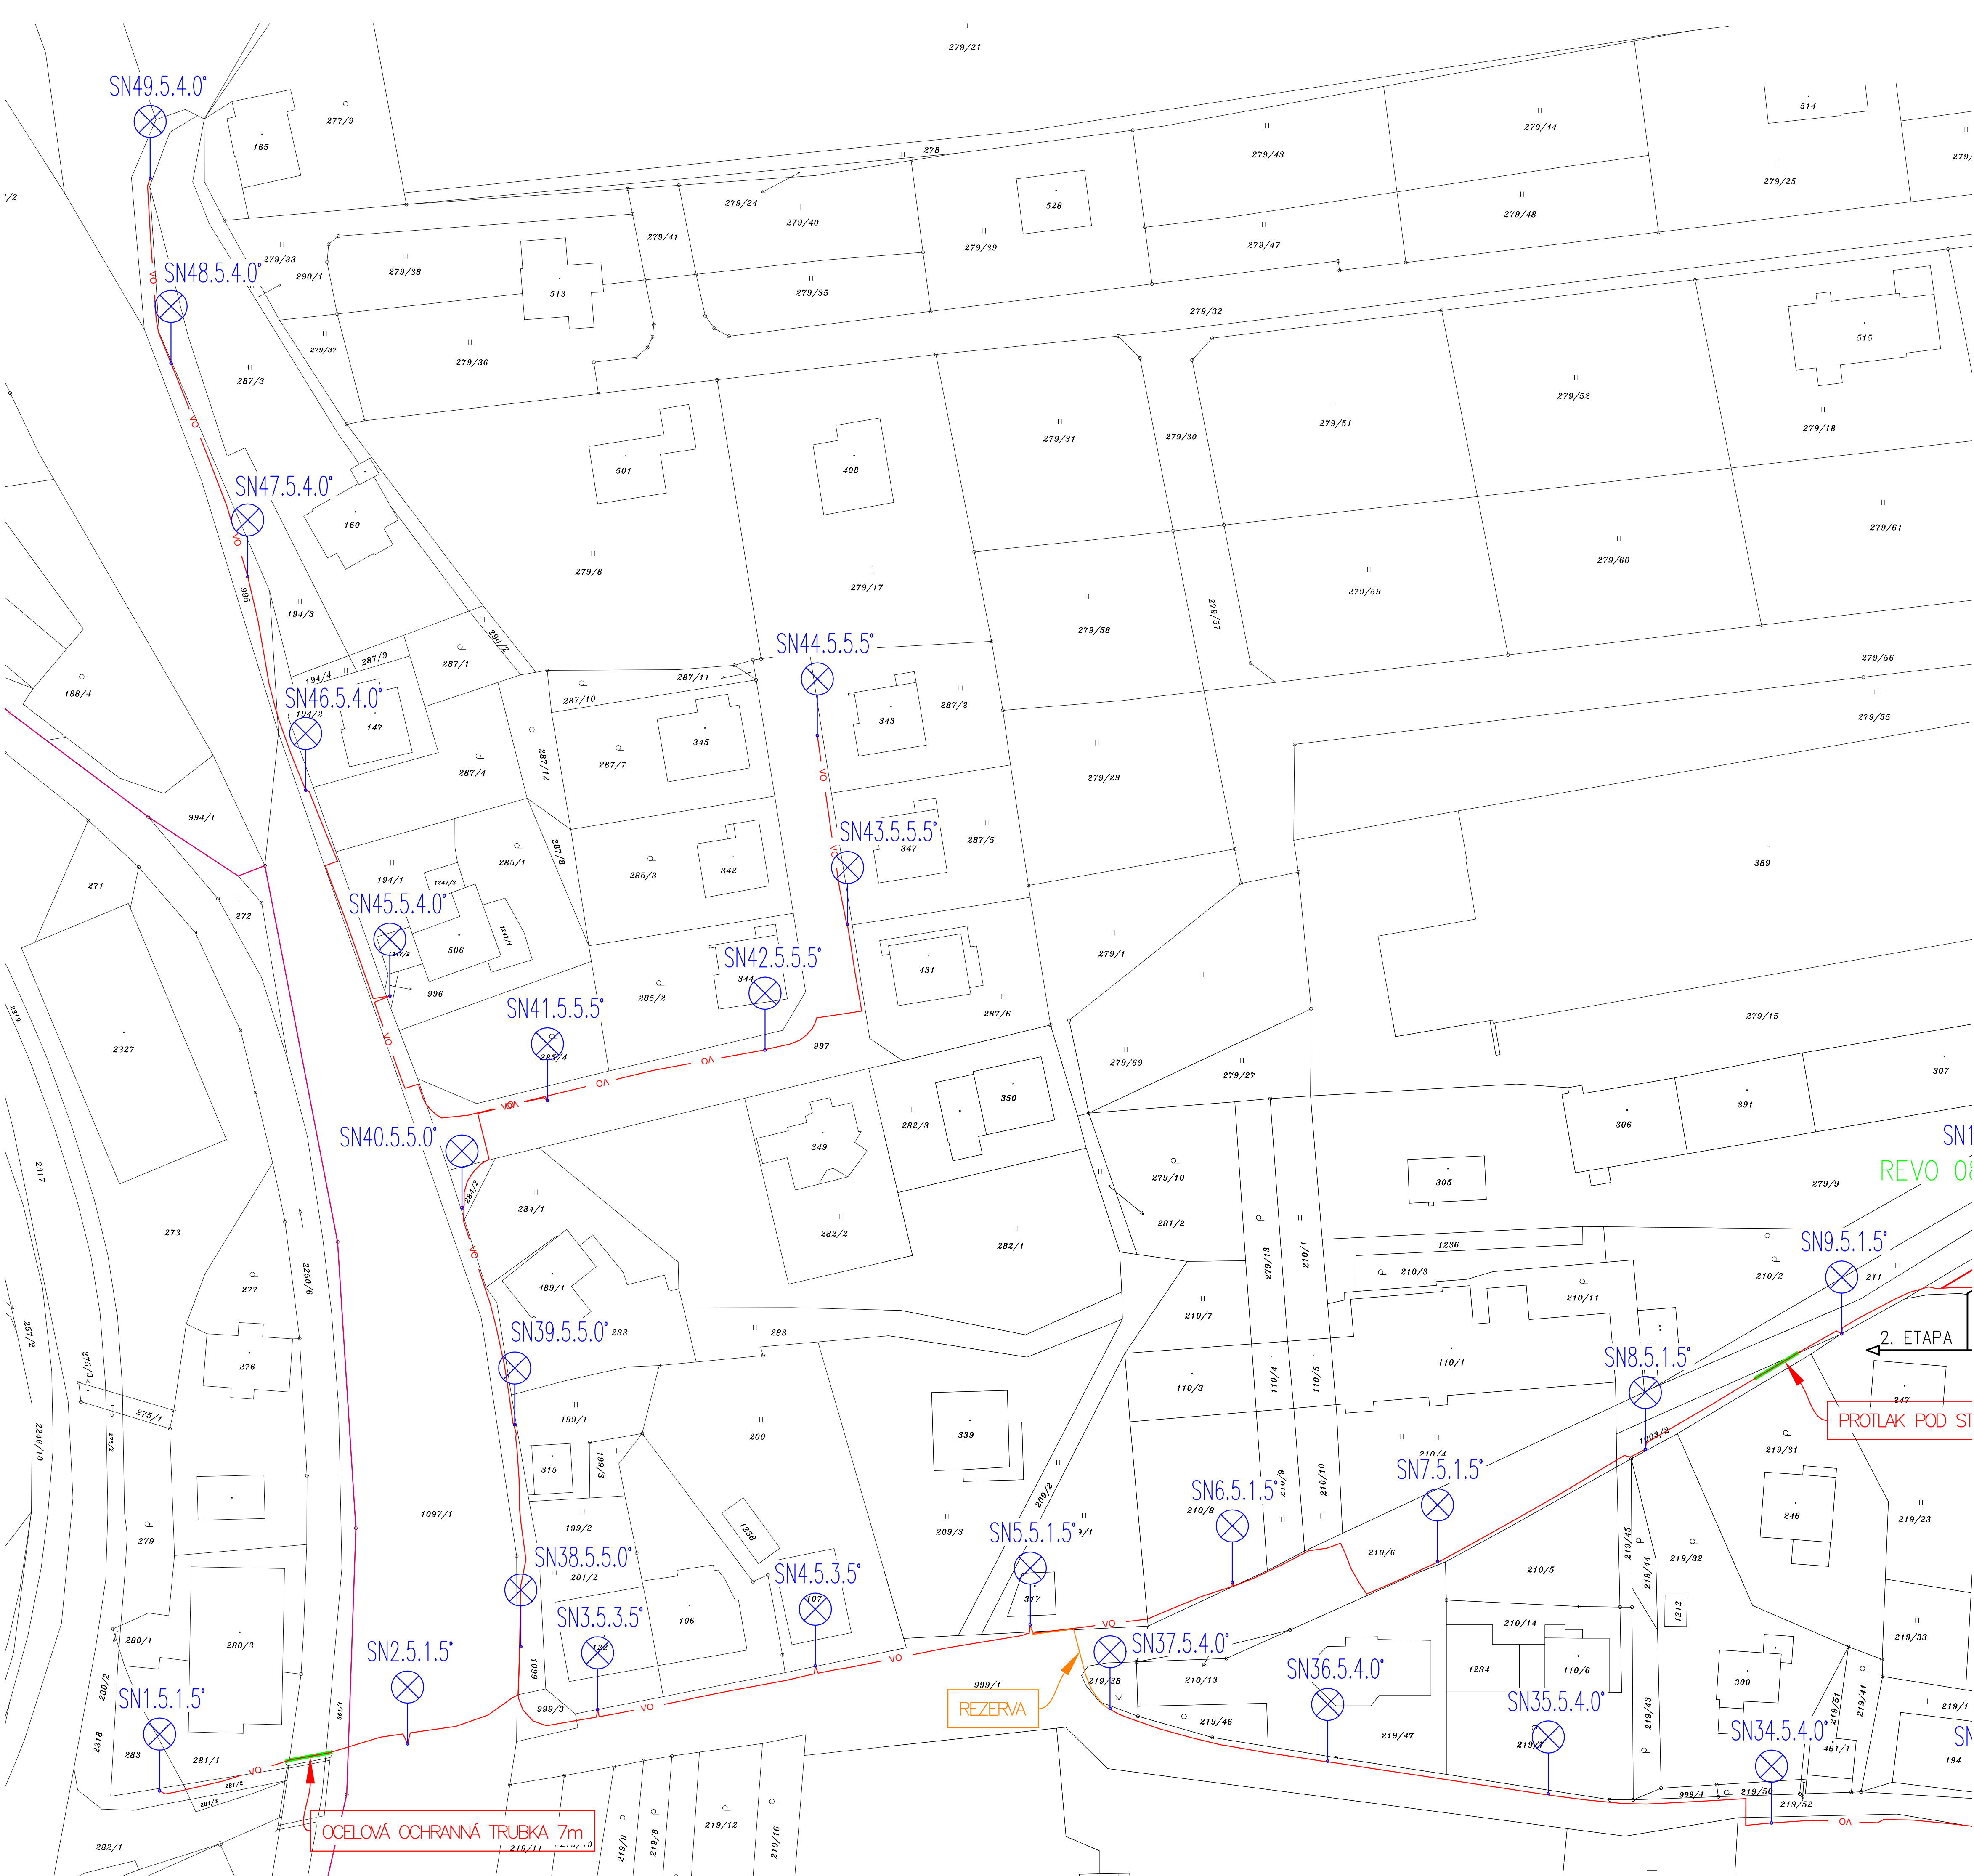

LEGENDA SVÍTIDEL:
1 – PHILIPS DigiStreet Micro BGP760 T25 DM10 /730 (4067 lm; 30.0 W)
2 – PHILIPS DigiStreet Micro BGP760 T25 DM10 /730 (1988 lm; 16.0 W)
3 – PHILIPS DigiStreet Micro BGP760 T25 DM10 BL1 /730 (3350 lm; 33.0 W)
4 – PHILIPS DigiStreet Micro BGP760 T25 DN09 /730 (1220 lm; 10.5 W)
5 – PHILIPS DigiStreet Micro BGP760 T25 DN11 /730 (1629 lm; 13.0 W)

LEGENDA:
SNw.x.y.z° – NOVÉ STOŽÁRY VEŘEJNÉHO OSVĚTLENÍ OSAZENÉ SVÍTIDLY
w = POŘADOVÉ ČÍSLO NOVÉHO STOŽÁRU
x = VÝŠKA STOŽÁRU – STOŽÁR KOOOPERATIVA, v.o.d. K5–133/89/60
y = TYP SVÍTIDLA 1/2/3/4/5
z = ÚHEL SKLONU SVÍTIDLA S VODOROVNOU ROVINOU 0°/5°/10°
– STOŽÁR OSAZENÝ DVOJICÍ SVÍTIDEL – VÝLOŽNÍK SK2–500/90
– NOVÝ ROZVADĚČ VO, NÁHRADA STÁVAJÍCÍHO
– NOVÉ ZEMNÍ VEDENÍ VEŘEJNÉHO OSVĚTLENÍ, KABEL AYKY–J 4x16mm²

ROZVODNÁ SOUSTAVA 3/PEN resp. 3/PE/N TN–C–S 400V/230V AC 50Hz		
KONTROLOVAL	Ing. LIBOR TONAR	 Elektros spol. s r.o. Roztoky u Jilemnice 439 512 31, Roztoky u Jilemnice IČ: 15043487 www.elektros.cz / elektros@elektros.cz
VYPRACOVAL	Bc. JIŘÍ KUŽEL, ČKAIT–0501352	
HL. INŽ. PROJ.	Ing. VLADIMÍR JANDA	
INVESTOR:	MĚSTO JILEMNICE, IČ: 00275808, MASARYKOVO NÁMĚSTÍ 82, 514 01 JILEMNICE	
NÁZEV AKCE:	JILEMNICE – ZALÁŽENSKO SO400 – VEŘEJNÉ OSVĚTLENÍ	FORMÁT 1470x420mm DÁTUM 08.08.2024 ČÍSLO ZAKÁZKY 39/24 STUP.DOK. T.P.
OBSAH VÝKRESU:	SITUAČNÍ VÝKRES	KÓD PROJEKTU MĚŘÍTKO: 1:500 ČÍSLO VÝKRESU: D.1.4–2.a–2