


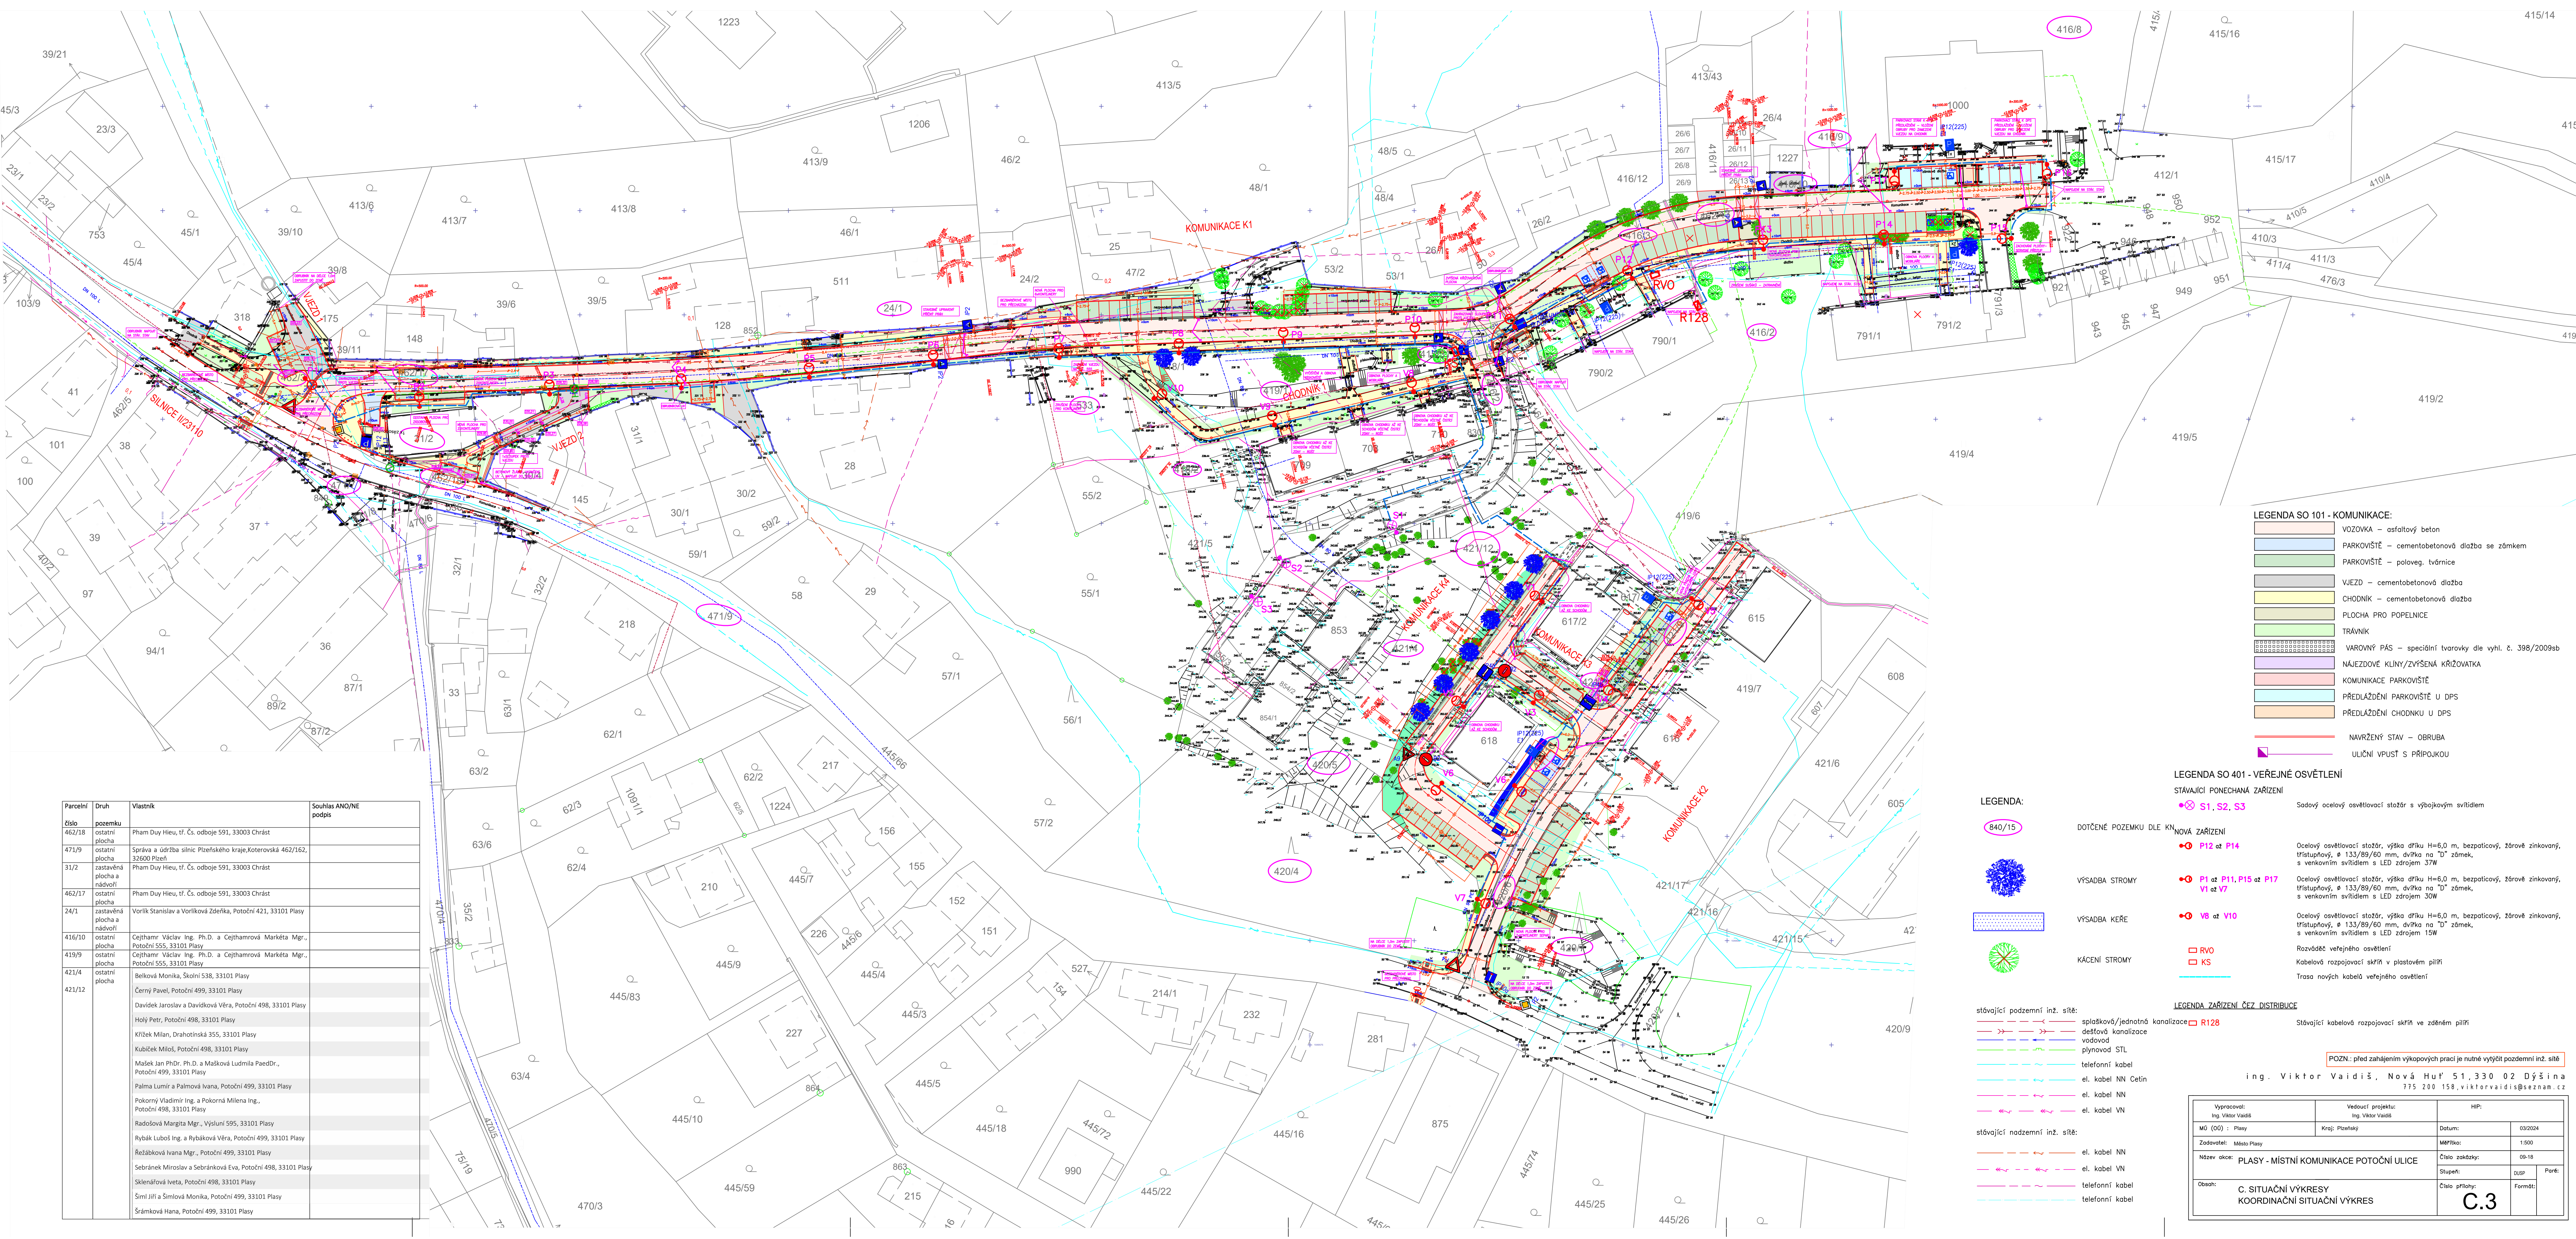

Parcelní číslo	Druh pozemku	Vlastník	Souhlas ANO/NE podpis
462/18	ostatní plocha	Pham Duy Hieu, tř. Čs. odboje 591, 33003 Chrást	
471/9	ostatní plocha	Správa a údržba silnic Plzeňského kraje,Koterovská 462/162, 32600 Plzeň	
31/2	zastavěná plocha a nádvoří	Pham Duy Hieu, tř. Čs. odboje 591, 33003 Chrást	
462/17	ostatní plocha	Pham Duy Hieu, tř. Čs. odboje 591, 33003 Chrást	
24/1	zastavěná plocha a nádvoří	Vorlík Stanislav a Vorlíková Zdenka, Potoční 421, 33101 Plasy	
416/10	ostatní plocha	Cejthamr Václav Ing. Ph.D. a Cejthamrová Markéta Mgr., Potoční 555, 33101 Plasy	
419/9	ostatní plocha	Cejthamr Václav Ing. Ph.D. a Cejthamrová Markéta Mgr., Potoční 555, 33101 Plasy	
421/4	ostatní plocha	Belková Monika, Školní 538, 33101 Plasy	
421/12	ostatní plocha	Černý Pavel, Potoční 499, 33103 Plasy	
		Davídek Jaroslav a Davidková Věra, Potoční 498, 33101 Plasy	
		Holý Petr, Potoční 498, 33101 Plasy	
		Křížek Milan, Drahotínská 355, 33101 Plasy	
		Kubíček Miloš, Potoční 498, 33101 Plasy	
		Mašek Jan PhDr. Ph.D. a Mašková Ludmila PaedDr., Potoční 499, 33101 Plasy	
		Palma Lumír a Palmová Ivana, Potoční 499, 33101 Plasy	
		Pokorný Vladimír Ing. a Pokorná Milena Ing., Potoční 498, 33101 Plasy	
		Radošová Margita Mgr., Vysluň 595, 33101 Plasy	
		Rybák Luboš Ing. a Rybáková Věra, Potoční 499, 33101 Plasy	
		Režábková Ivana Mgr., Potoční 499, 33101 Plasy	
		Sebránek Miroslav a Sebránková Eva, Potoční 498, 33101 Plasy	
		Šklenářová Iveta, Potoční 498, 33101 Plasy	
		Šiml Jiří a Šimlová Monika, Potoční 499, 33101 Plasy	
		Šrámková Hana, Potoční 499, 33101 Plasy	

- LEGENDA SO 101 - KOMUNIKACE:
- VOZOVKA – asfaltový beton
 - PARKOVIŠTĚ – cementobetonová dlažba se zámekem
 - PARKOVIŠTĚ – polovog. tvárnice
 - VJEZD – cementobetonová dlažba
 - CHODNÍK – cementobetonová dlažba
 - PLOCHA PRO POPELNICE
 - TRÁVNÍK
 - VAROVNÝ PÁS – speciální tvarový díle vyhl. č. 398/2009sb
 - NÁJEZDOVÉ KLUNY/ZVÝŠENÁ KŘÍŽOVATKA
 - KOMUNIKACE PARKOVIŠTĚ
 - PŘEDLAŽDĚNÍ PARKOVIŠTĚ U DPS
 - PŘEDLAŽDĚNÍ CHODNÍKU U DPS
 - NAVRŽENÝ STAV – OBRUBA
 - ULIČNÍ VPUSŤ S PŘÍPOJKOU

- LEGENDA SO 401 - VEŘEJNÉ OSVĚTLENÍ
- STÁVAJÍCÍ PONECHANÁ ZAŘÍZENÍ
- S1, S2, S3
 - P12 až P14
 - P1 až P11, P15 až P17
 - V1 až V7
 - V8 až V10
 - RVO
 - KS
- DOTČENÉ POZEMKY DLE KN
- NOVÁ ZAŘÍZENÍ
- VÝSADBA STROMY
- VÝSADBA KŘE
- KÁCENÍ STROMY
- Sadový ocelový osvětlovací stožár s výbojovým svítidlem
- Ocelový osvětlovací stožár, výška dřku H=6,0 m, bezpatciový, žárové zinkovaný, třístupňový, ø 133/89/60 mm, délka na "D" zámek, s venkovním svítidlem a LED zdrojem 30W
- Ocelový osvětlovací stožár, výška dřku H=6,0 m, bezpatciový, žárové zinkovaný, třístupňový, ø 133/89/60 mm, délka na "D" zámek, s venkovním svítidlem a LED zdrojem 30W
- Ocelový osvětlovací stožár, výška dřku H=6,0 m, bezpatciový, žárové zinkovaný, třístupňový, ø 133/89/60 mm, délka na "D" zámek, s venkovním svítidlem a LED zdrojem 30W
- Rozvaděč veřejného osvětlení
- Kabelová rozpojovací skříň v plastovém plášti
- Trasa nových kabelů veřejného osvětlení

- LEGENDA ZAŘÍZENÍ ČEZ DISTRIBUCE
- Stávající kabelová rozpojovací skříň ve zděném plášti

POZN.: před zahájením výkopových prací je nutné vyjádřit pozemční inž. síť

ing. Viktor Vaidiš, Nová Huť 51,330 02 Dýšina
775 280 150, viktorvaidis@seznam.cz

Vypracoval: Ing. Viktor Vaidiš	Vedoucí projektu: Ing. Viktor Vaidiš	HP:	
MÚ (00) : Plasy	Kraj: Plzeňský	Datum:	03/2024
Zodavatel: Město Plasy		Měřítko:	1:500
Název akce: PLASY - MÍSTNÍ KOMUNIKACE POTOČNÍ ULICE		Číslo zakázky:	08-18
Oslohl:	C. SITUAČNÍ VÝKRESY KOORDINAČNÍ SITUAČNÍ VÝKRES	Stupeň:	DÚSP
		Číslo přílohy:	Formát:
			C.3