


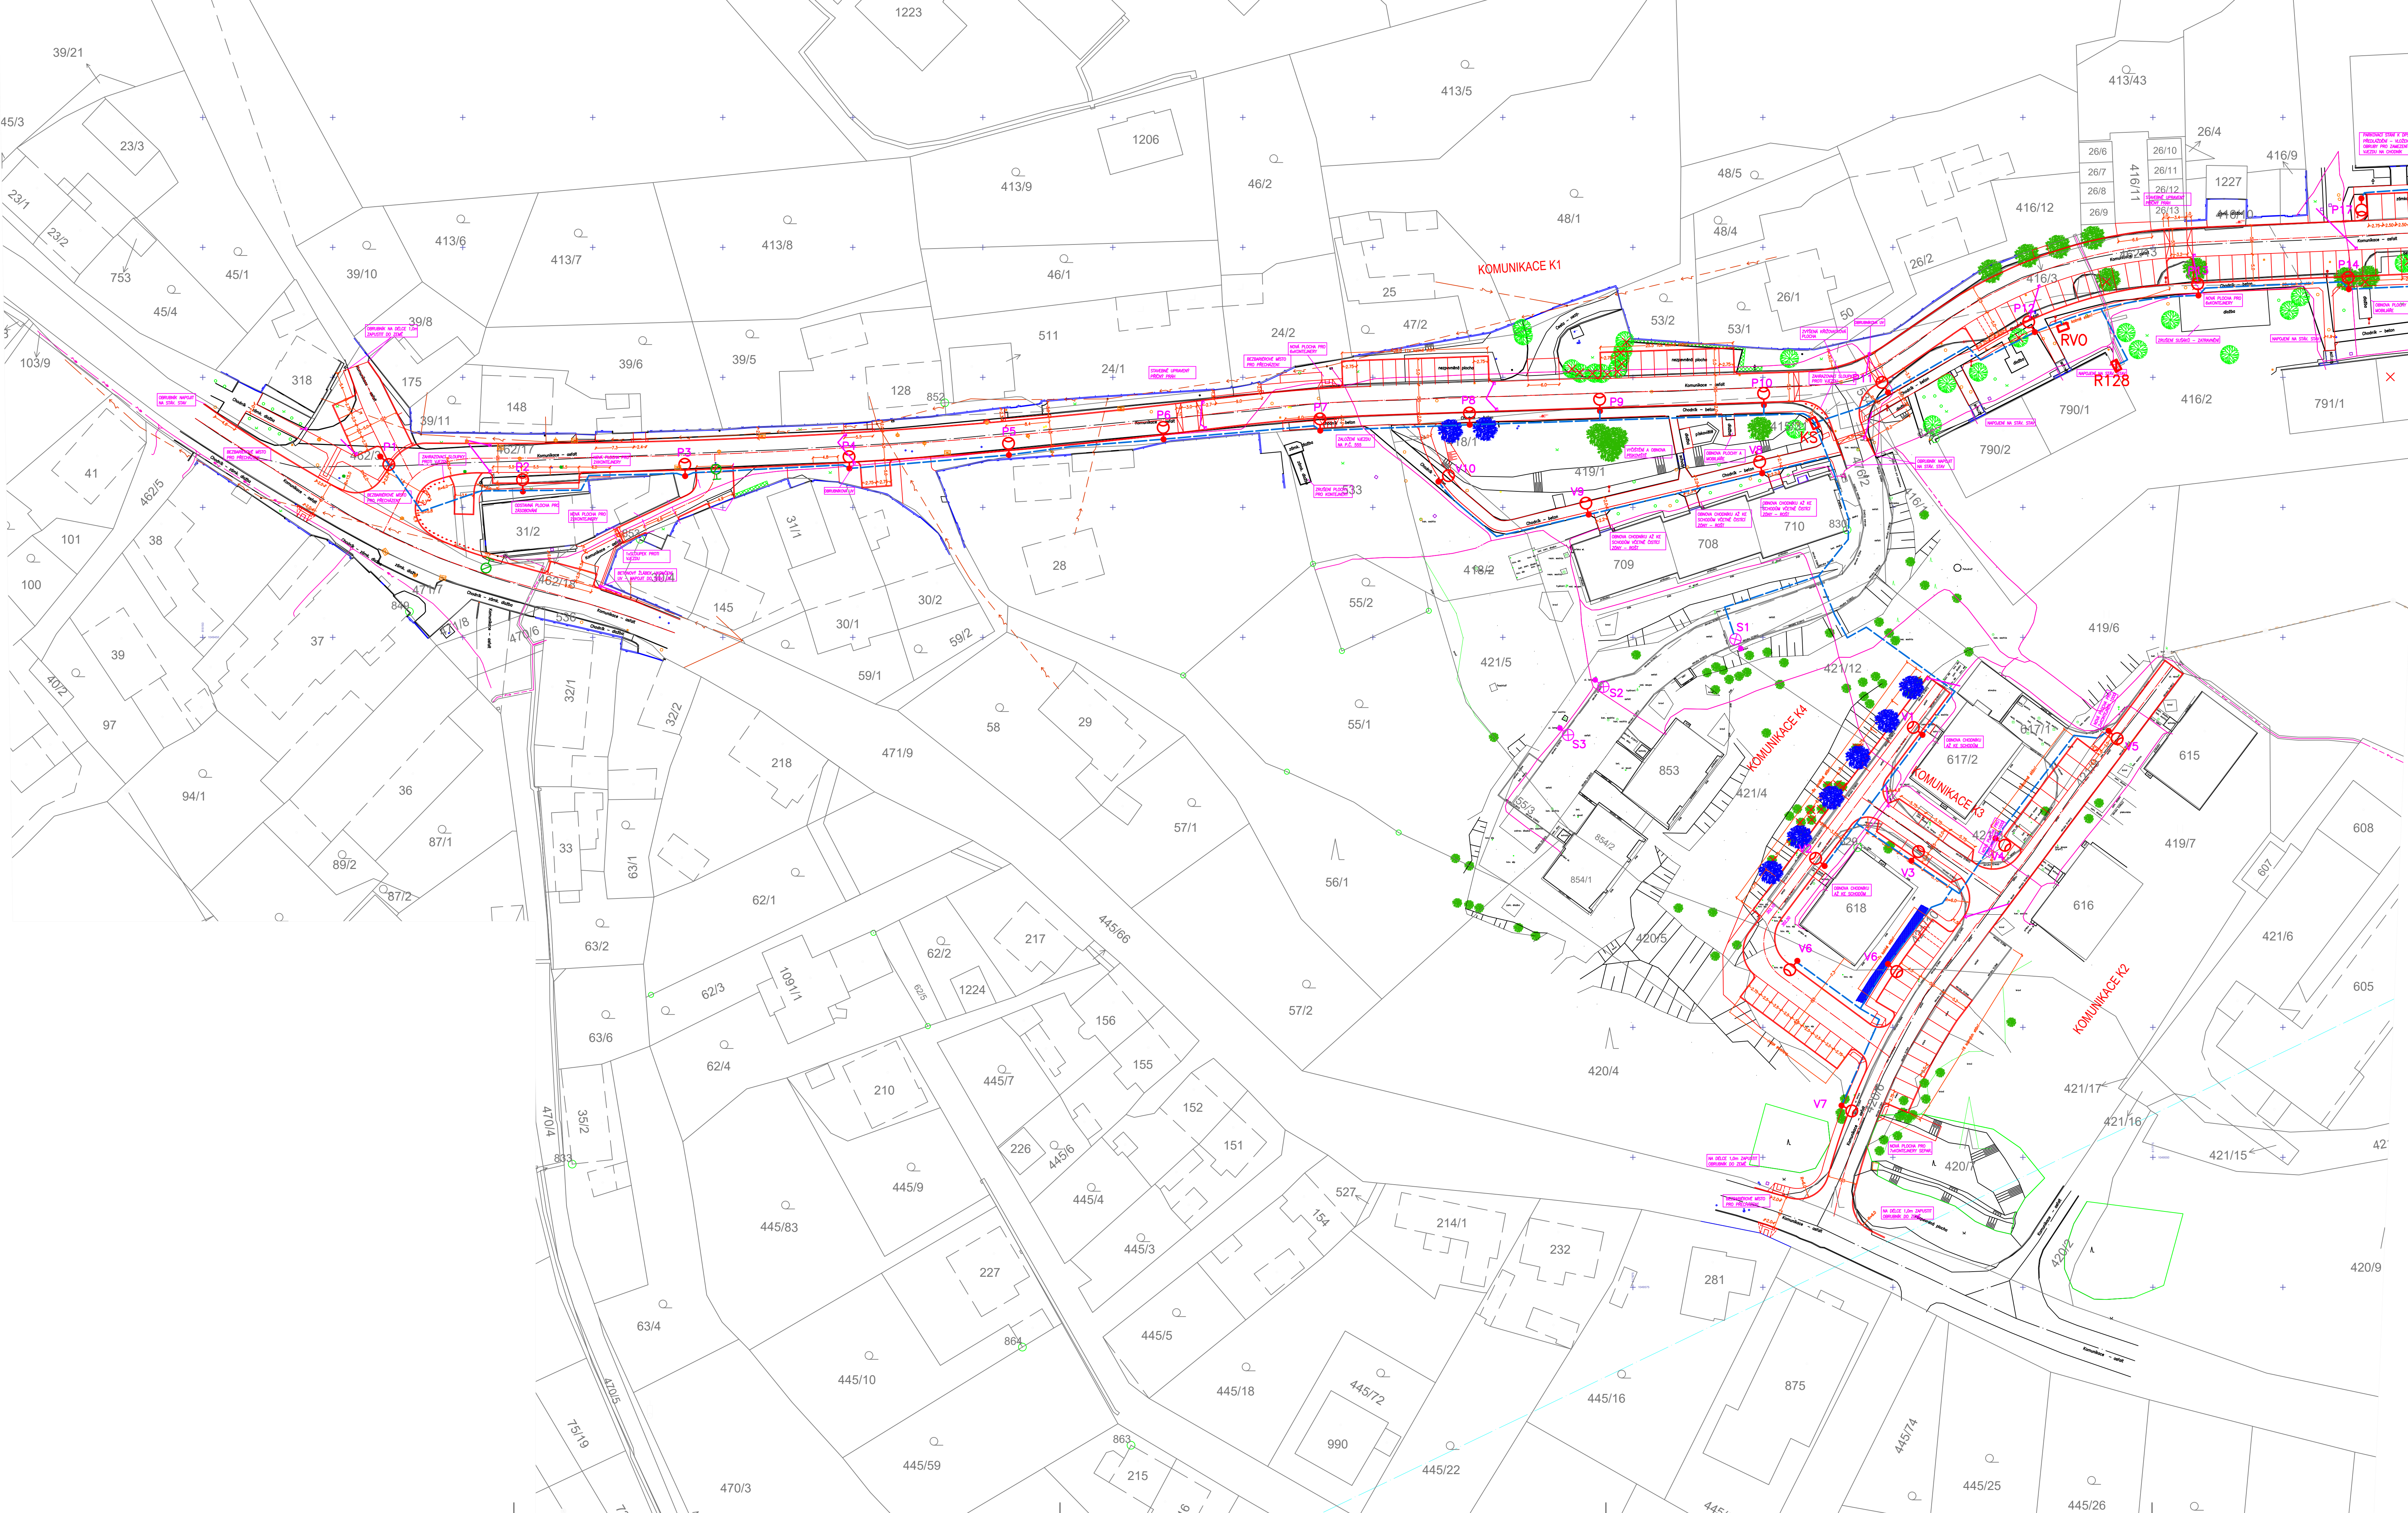

- stávající podzemní inž. sítě:
- splošková/jednotná kanalizace
 - dešťová kanalizace
 - vodovod
 - plynovod STL
 - telefonní kabel
 - el. kabel NN Cetin
 - el. kabel NN
 - el. kabel VN
- stávající nadzemní inž. sítě:
- el. kabel NN
 - el. kabel VN
 - telefonní kabel
 - telefonní kabel
- NAVRŽENÝ STAV – OBRUBA
- ULIČNÍ VPUST S PŘÍPOJKOU

LEGENDA SO 401 - VEŘEJNÉ OSVĚTLENÍ

- STÁVAJÍCÍ PONECHANÁ ZAŘÍZENÍ
- S1, S2, S3 Sadaový ocelový osvětlovací stožár s výbojkovým svítidlem
- NOVÁ ZAŘÍZENÍ
- P12 až P14 Ocelový osvětlovací stožár, výška dřku H=6,0 m, bezpatcový, žárově zinkovaný, třístupňový, ø 133/89/60 mm, délka na "0" zámek, s venkovním svítidlem s LED zdrojem 37W
 - P1 až P11, P15 až P17 Ocelový osvětlovací stožár, výška dřku H=6,0 m, bezpatcový, žárově zinkovaný, třístupňový, ø 133/89/60 mm, délka na "0" zámek, s venkovním svítidlem s LED zdrojem 30W
 - V8 až V10 Ocelový osvětlovací stožár, výška dřku H=6,0 m, bezpatcový, žárově zinkovaný, třístupňový, ø 133/89/60 mm, délka na "0" zámek, s venkovním svítidlem s LED zdrojem 15W
 - RVO Rozváděč veřejného osvětlení
 - KS Kabelová rozpojovací skříň v plastovém plášti
 - Trasa nových kabelů veřejného osvětlení

LEGENDA ZAŘÍZENÍ ČEZ DISTRIBUCE

- R128 Stávající kabelová rozpojovací skříň ve zděném plášti

POZN.: před zahájením výkopových prací je nutné vytyčit pozemní inž. síť

ing. Viktor Vaidiš, Nová Huť 51,330 02 Dýšina
735 200 158, viktorvaidis@seznam.cz

Vypracoval: Ing. Viktor Valdiš		Vedoucí projektu: Ing. Viktor Valdiš		HP:		
MÚ (00) : Plasy		Kraj: Plzeňský		Datum:	03/2024	
Zodavatel: Město Plasy				Měřítko:	1:500	
Název akce: PLASY - MÍSTNÍ KOMUNIKACE POTOČNÍ ULICE				Číslo zakázky:	09-18	
Osob:	C. SITUACNÍ VÝKRESY SPECIÁLNÍ SITUACNÍ VÝKRES		Stupeň:		dusp	Paré:
			Číslo přílohy:		Formát:	
					C.4.	