



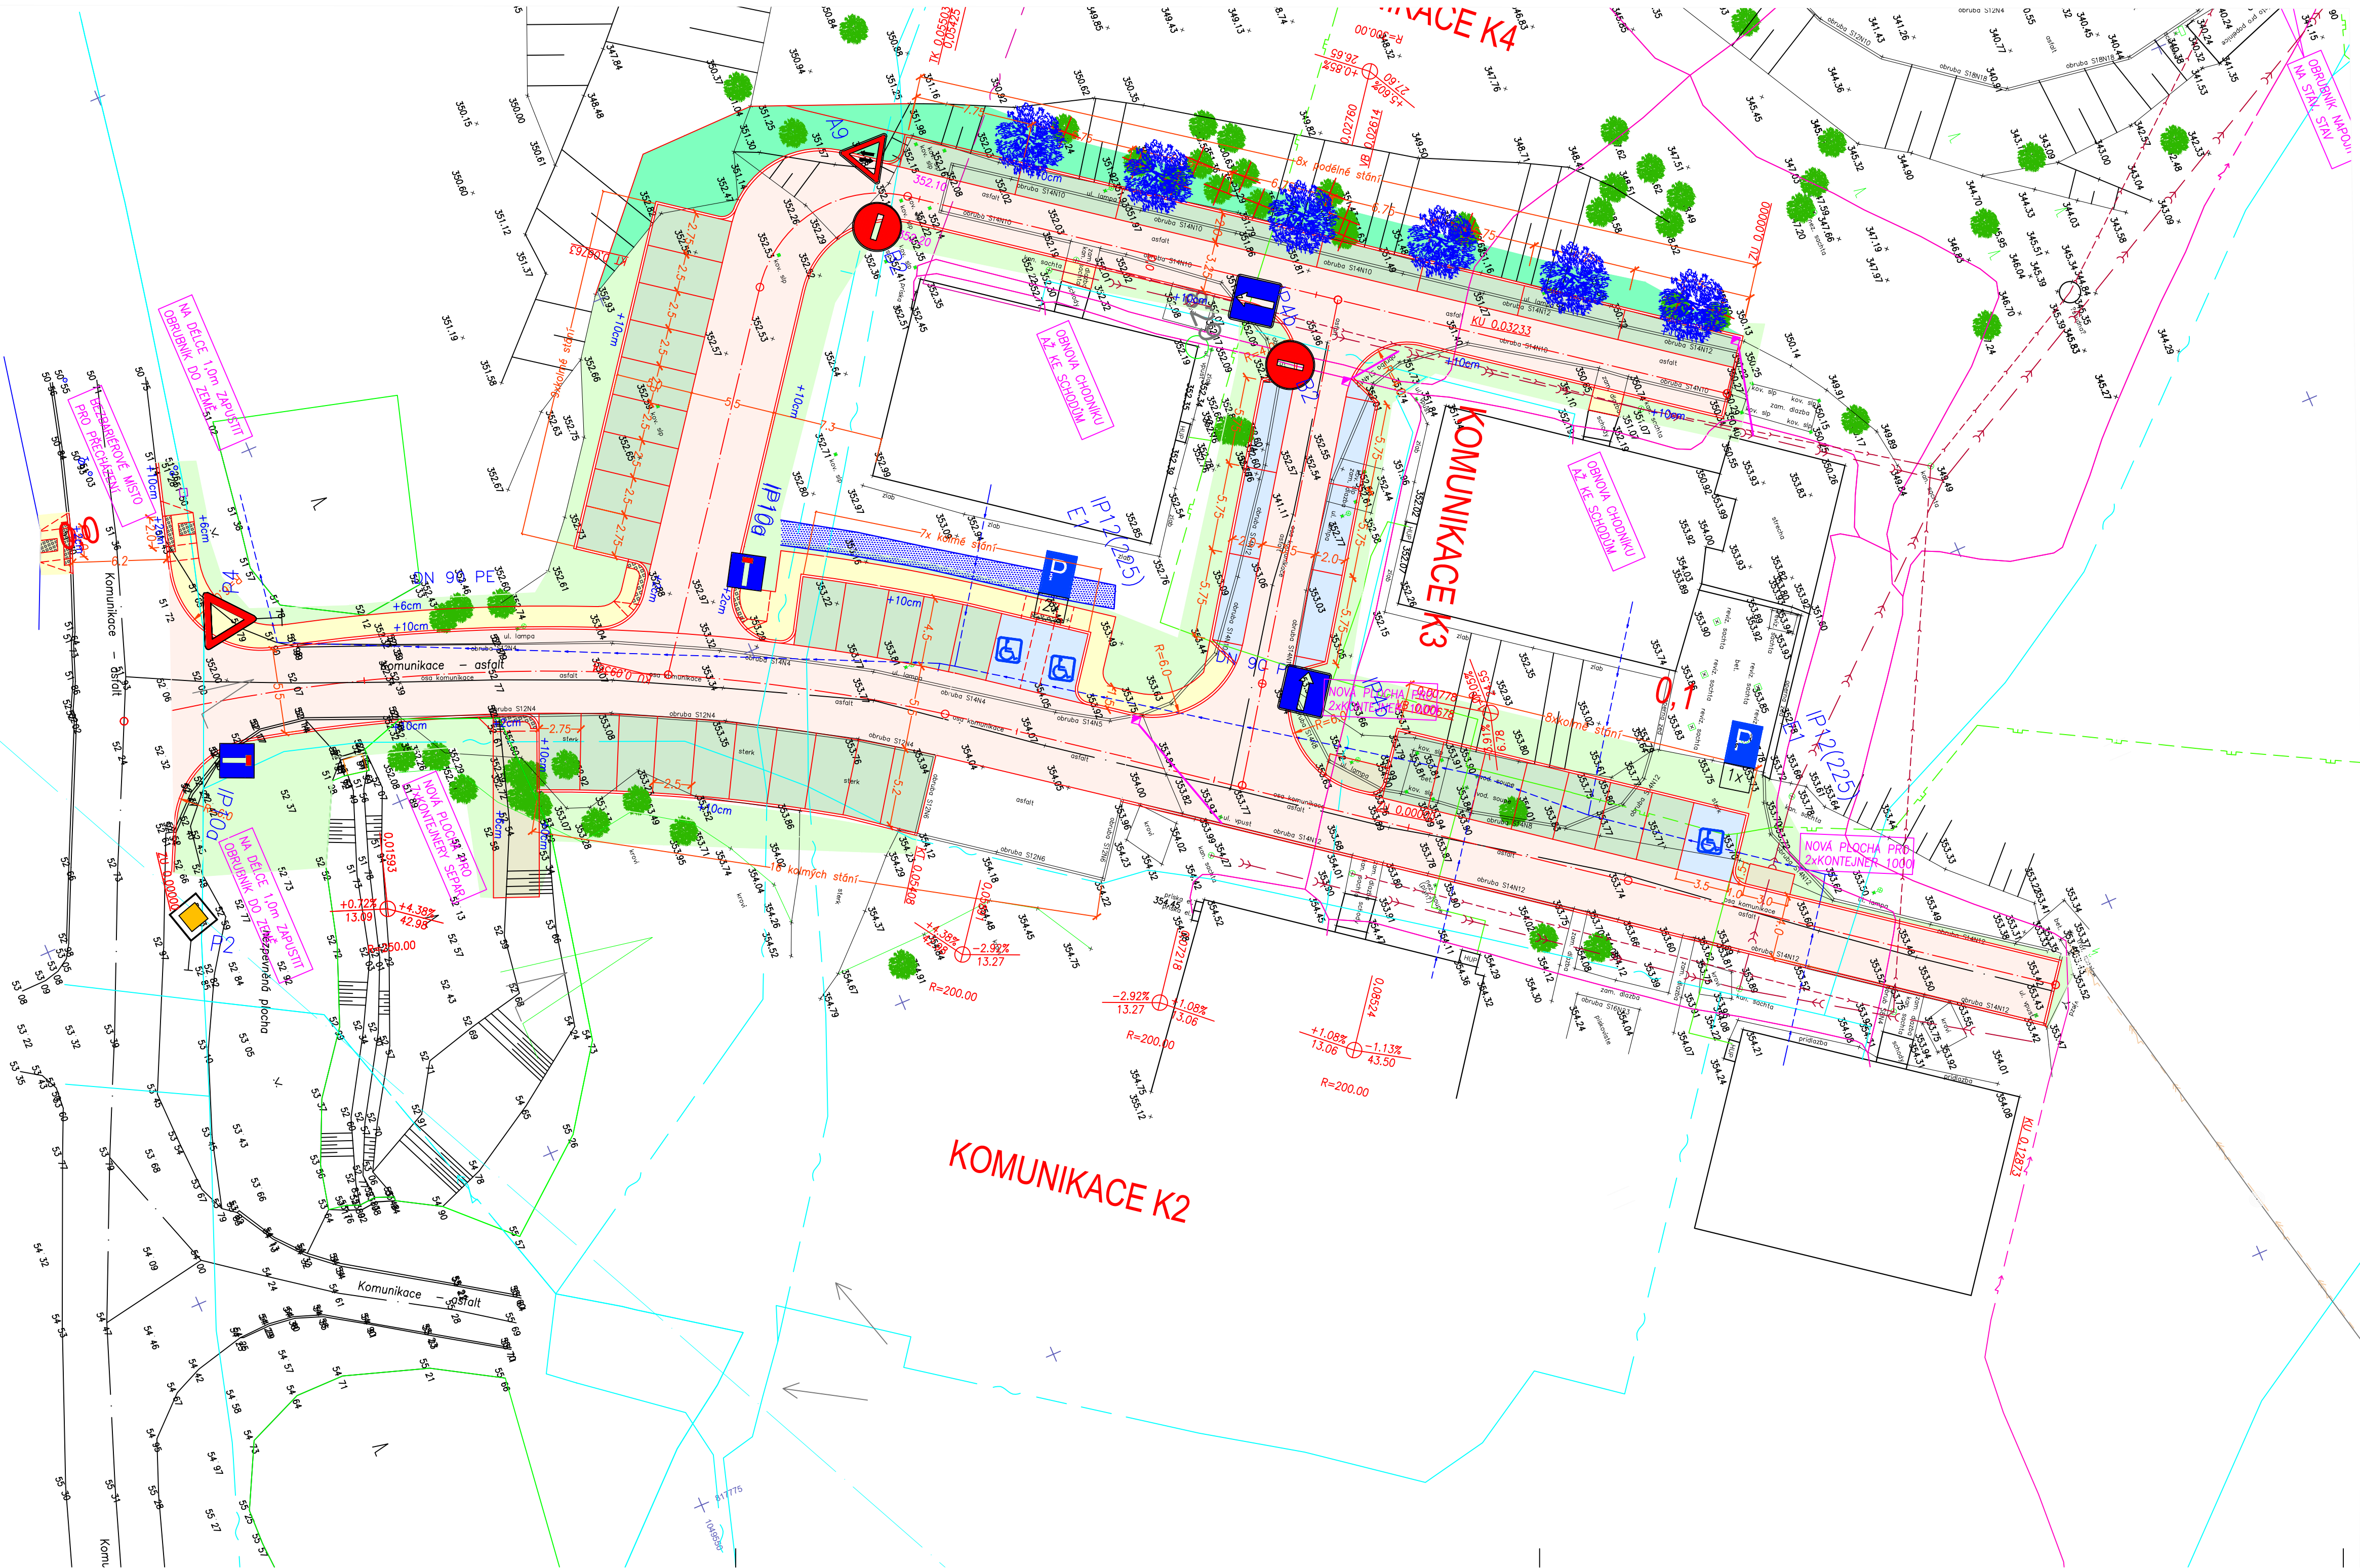

- LEGENDA:
- VOZOVKA – asfaltový beton
 - PARKOVIŠTĚ – cementobetonová dlažba se zámekem
 - PARKOVIŠTĚ – poloveg. tvárnice
 - VJEZD – cementobetonová dlažba
 - CHODNÍK – cementobetonová dlažba
 - PLOCHA PRO POPELNICE
 - TRÁVNÍK
 - VAROVNÝ PÁS – speciální tvarovky dle vyhl. č. 398/2009sb
 - NÁJEZDOVÉ KLÍNY/ZVÝŠENÁ KŘÍŽOVATKA
 - KOMUNIKACE PARKOVIŠTĚ
 - PŘEDLÁŽENÍ PARKOVIŠTĚ U DPS
 - PŘEDLÁŽENÍ CHODNKU U DPS
 - NAVRŽENÝ STAV – OBRUBA
 - ULIČNÍ VPUSŤ S PŘÍPOJKOU

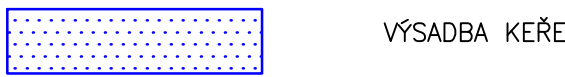

stávající podzemní inž. sítě:

- kanalizace
- vodovod
- plynovod STL
- telefonní kabel
- el. kabel NN Cetin
- el. kabel NN
- el. kabel VN

stávající nadzemní inž. sítě:

- el. kabel NN
- el. kabel VN
- telefonní kabel
- telefonní kabel

příloha k č.j. KRPP-67356-2/ČJ-2024-031106 ze dne 10.5.2024



POZN.: před zahájením výkopových prací je nutné vytýčit pozemní inž. sítě

ing. Viktor Vaidiš, Nová Huť 51,330 02 Dýšina
775 200 158, viktorvaidis@seznam.cz

Vypracoval: Ing. Viktor Vaidiš		Vedoucí projektu: Ing. Viktor Vaidiš		HIP:	
MÚ (OÚ) : Plasy		Kraj: Plzeňský		Datum:	03/2024
Zadavatel: Město Plasy				Měřítko:	1:250
Název akce: PLASY - MÍSTNÍ KOMUNIKACE POTOČNÍ ULICE				Číslo zakázky:	09-18
				Stupeň:	DUSP
Obsah: SO 102 - SÍDLIŠTĚ NA ul. BABINSKÁ SITUACE				Číslo přílohy:	Paré:
				2	