


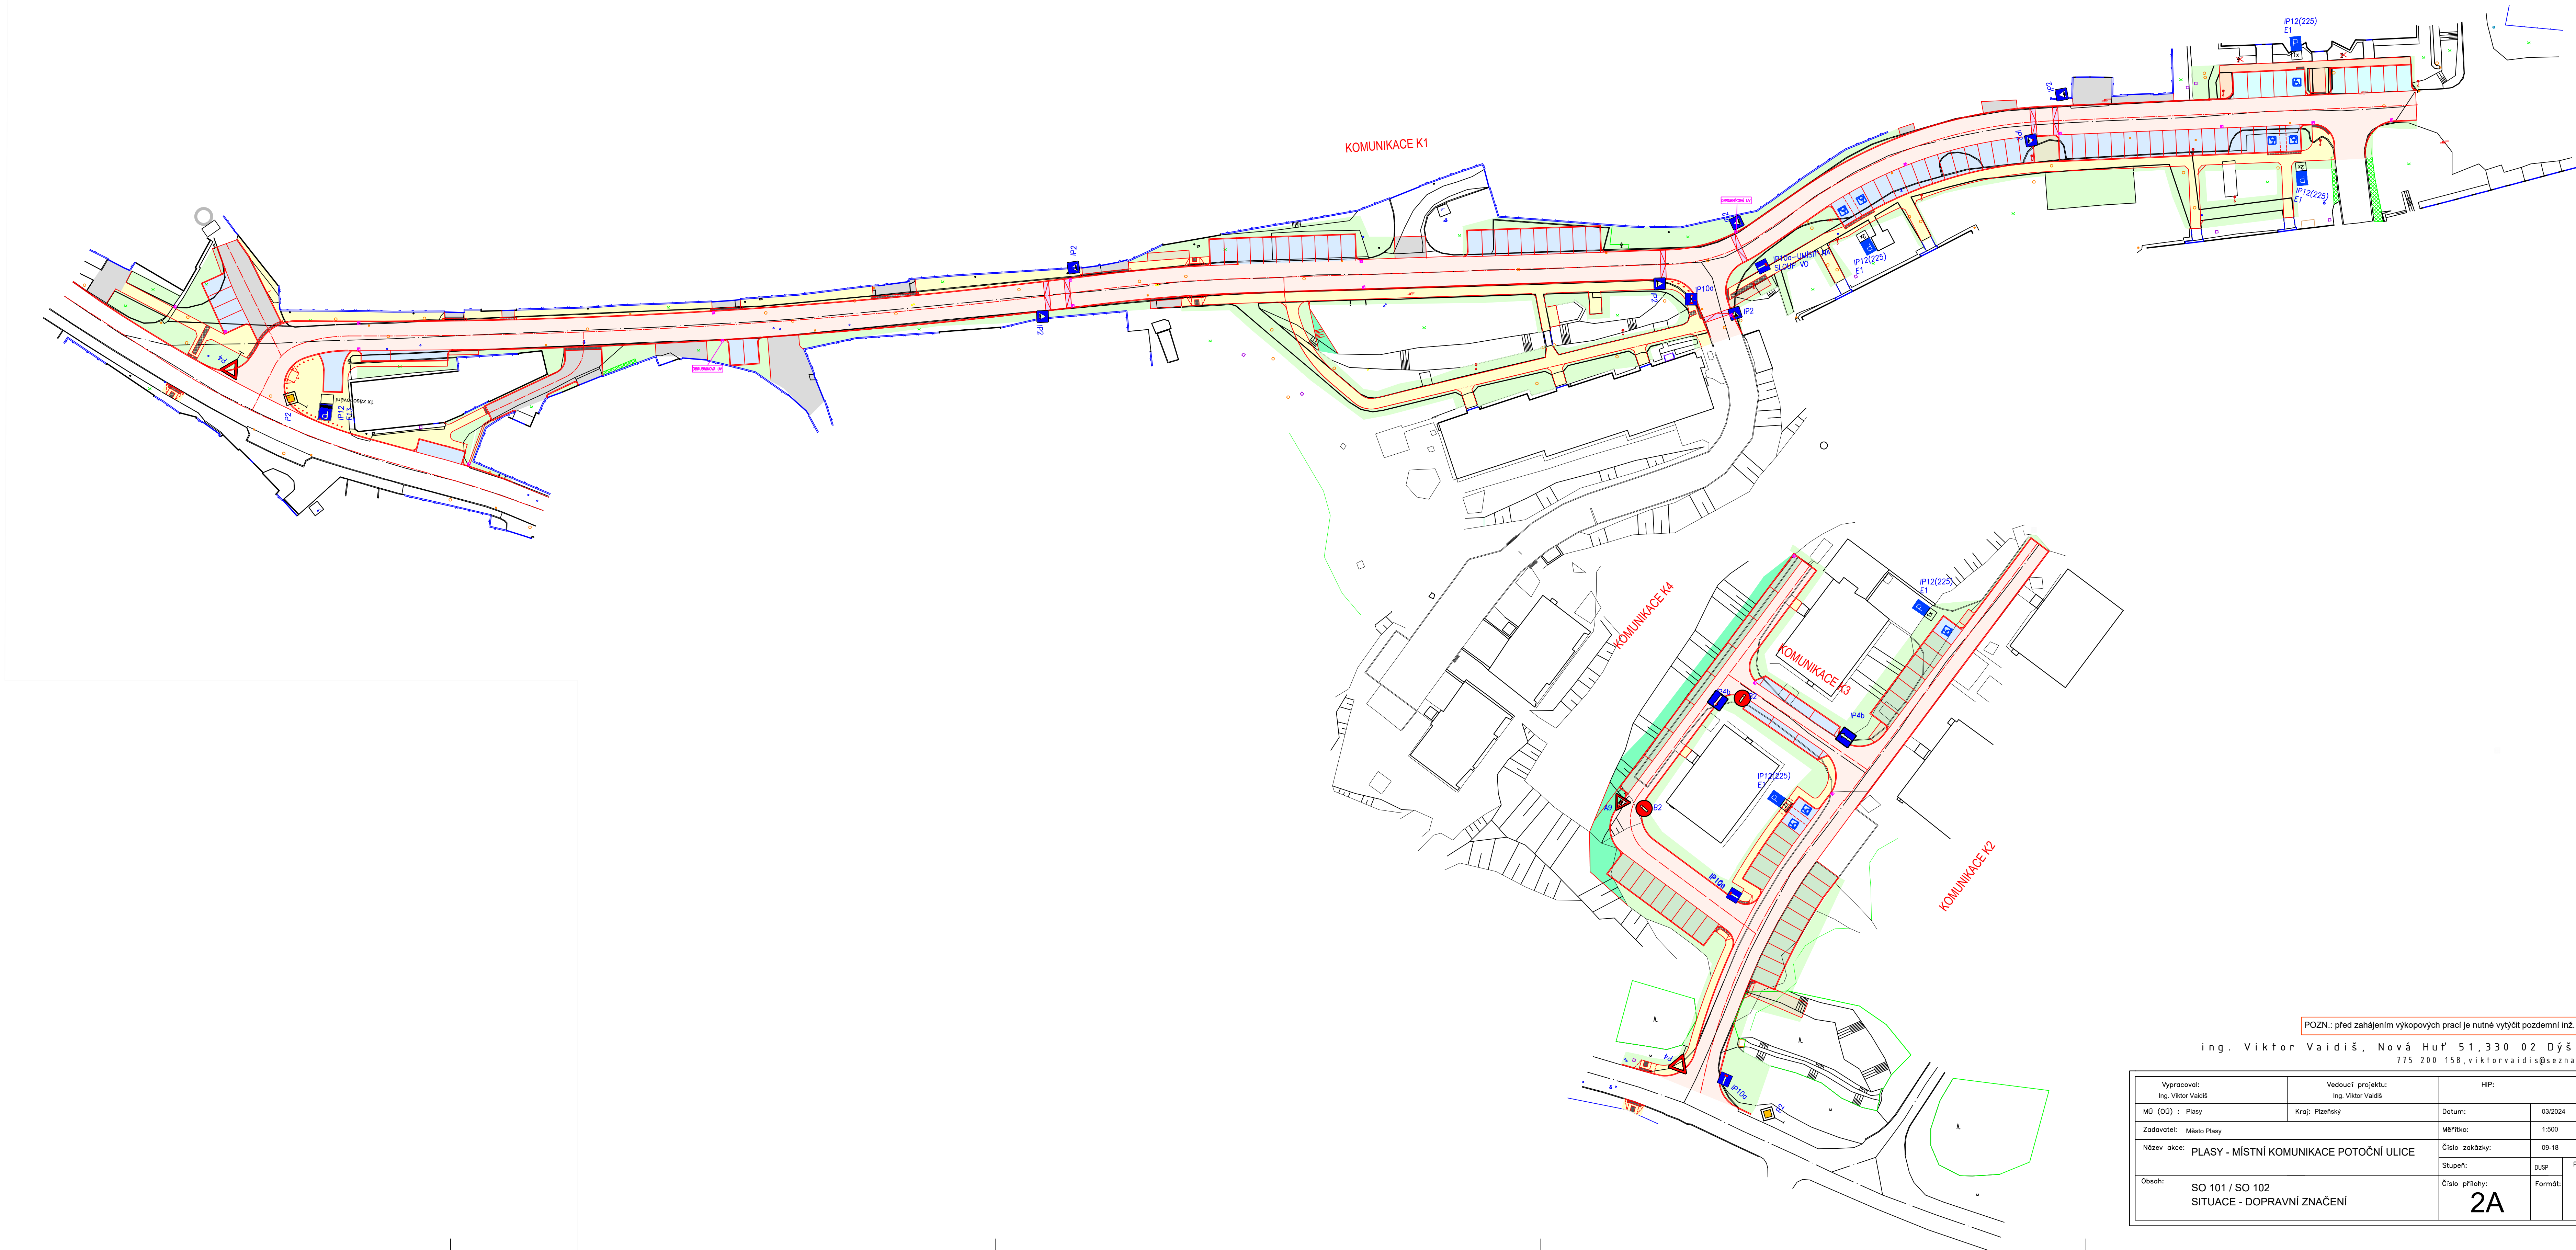

POZN.: před zahájením výkopových prací je nutné vytyčit pozemní inž. síť

ing. Viktor Vaidiš, Nová Huť 51,330 02 Dýšina
775 200 158, viktorvaidis@seznam.cz

Výpracoval: Ing. Viktor Vaidiš		Vedoucí projektu: Ing. Viktor Vaidiš		HIP:	
MÚ (OO) : Plasy		Kraj: Plzeňský		Datum:	03/2024
Zadavatel: Město Plasy				Měřítko:	1:500
Název akce: PLASY - MÍSTNÍ KOMUNIKACE POTOČNÍ ULICE				Číslo zakázky:	09-18
				Stupeň:	DUP
Obsah: SO 101 / SO 102 SITUACE - DOPRAVNÍ ZNAČENÍ				Číslo přílohy:	Paré:
				Formát:	2A