


POZN.: před zahájením výkopových prací je nutné vytyčit pozemní inž. síť

ing. Viktor Vaidiš, Nová Huť 51, 330 02 Dýšina

775 200 158, viktorvaidis@seznam.cz

Vypracoval: Ing. Viktor Vaidiš	Vedoucí projektu: Ing. Viktor Vaidiš	HIP:		
MÚ (OÚ) : Plasy	Kraj: Plzeňský	Datum:	03/2024	
Zadavatel: Město Plasy		Měřítko:	1:250	
Název akce: PLASY - MÍSTNÍ KOMUNIKACE POTOČNÍ ULICE		Číslo zakázky:	09-18	
		Stupeň:	DUSP	Paré:
Obsah: SO 101 - SÍDLIŠTĚ POTOČNÍ SITUACE - PROVĚŘENÍ PRŮJEZDU		Číslo přílohy: 9	Formát:	

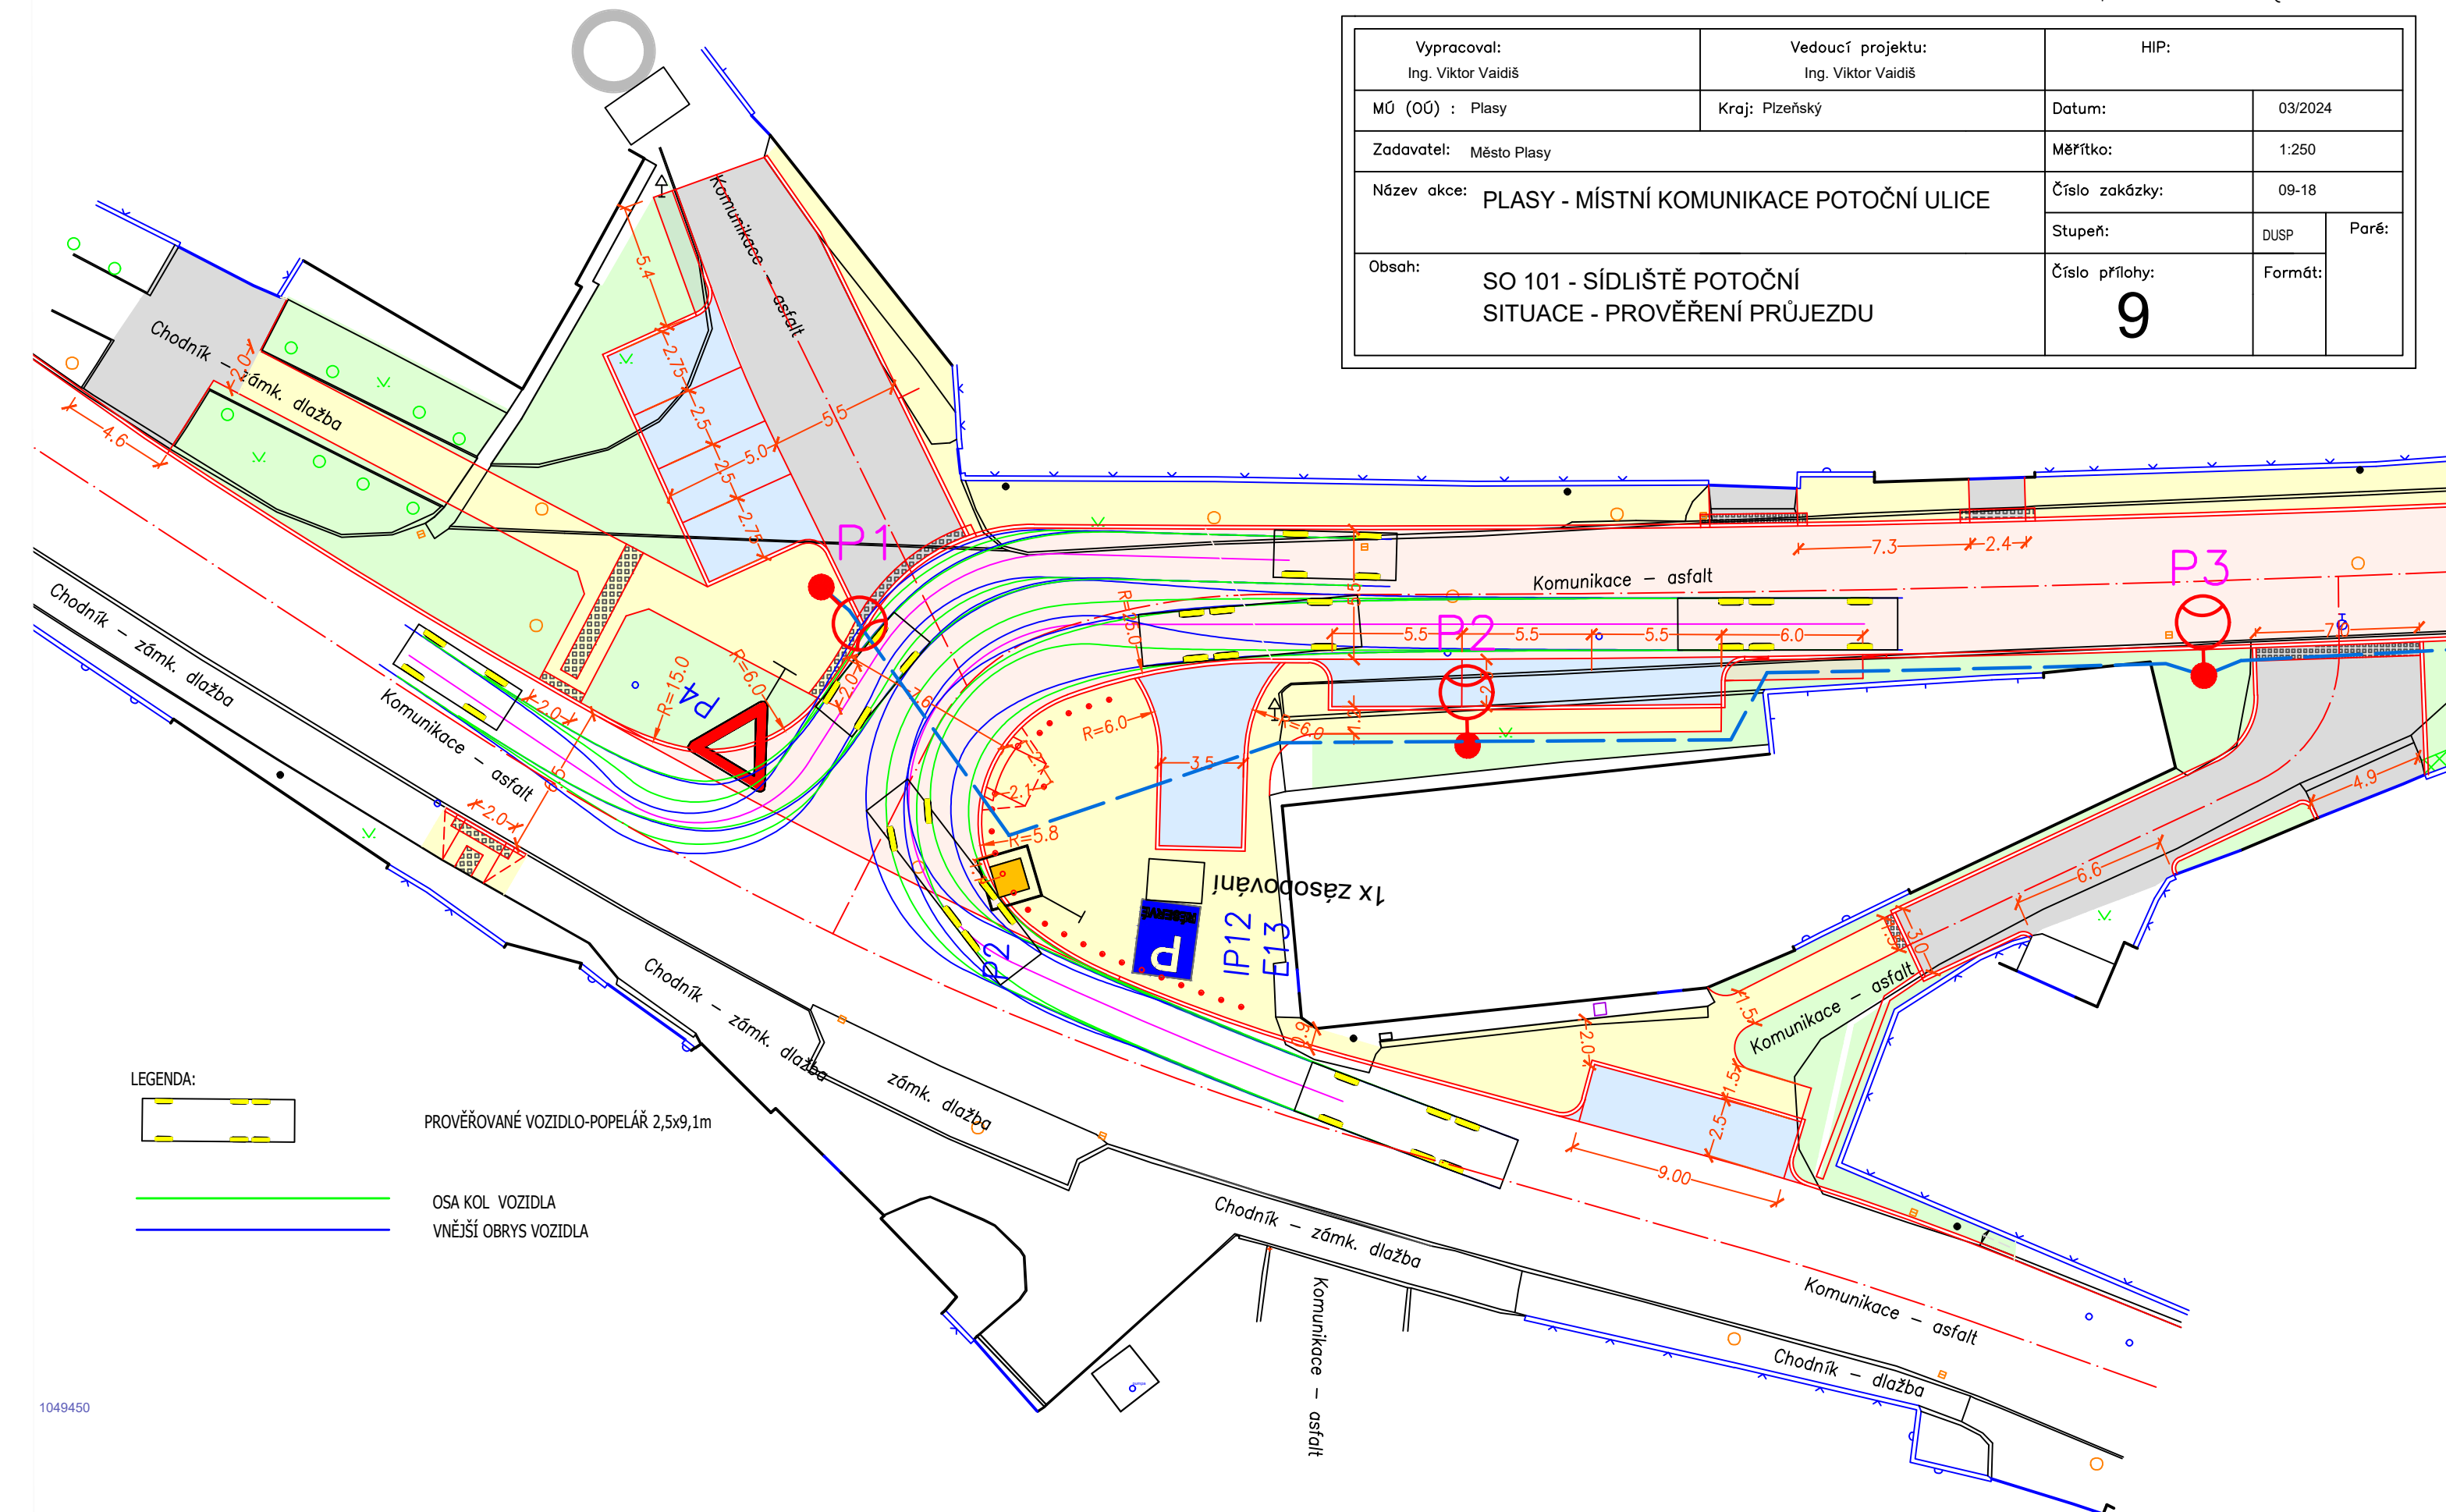

LEGENDA:



PROVĚŘOVANÉ VOZIDLO-POPELÁŘ 2,5x9,1m

OSA KOL VOZIDLA

VNĚJŠÍ OBRYŠ VOZIDLA