


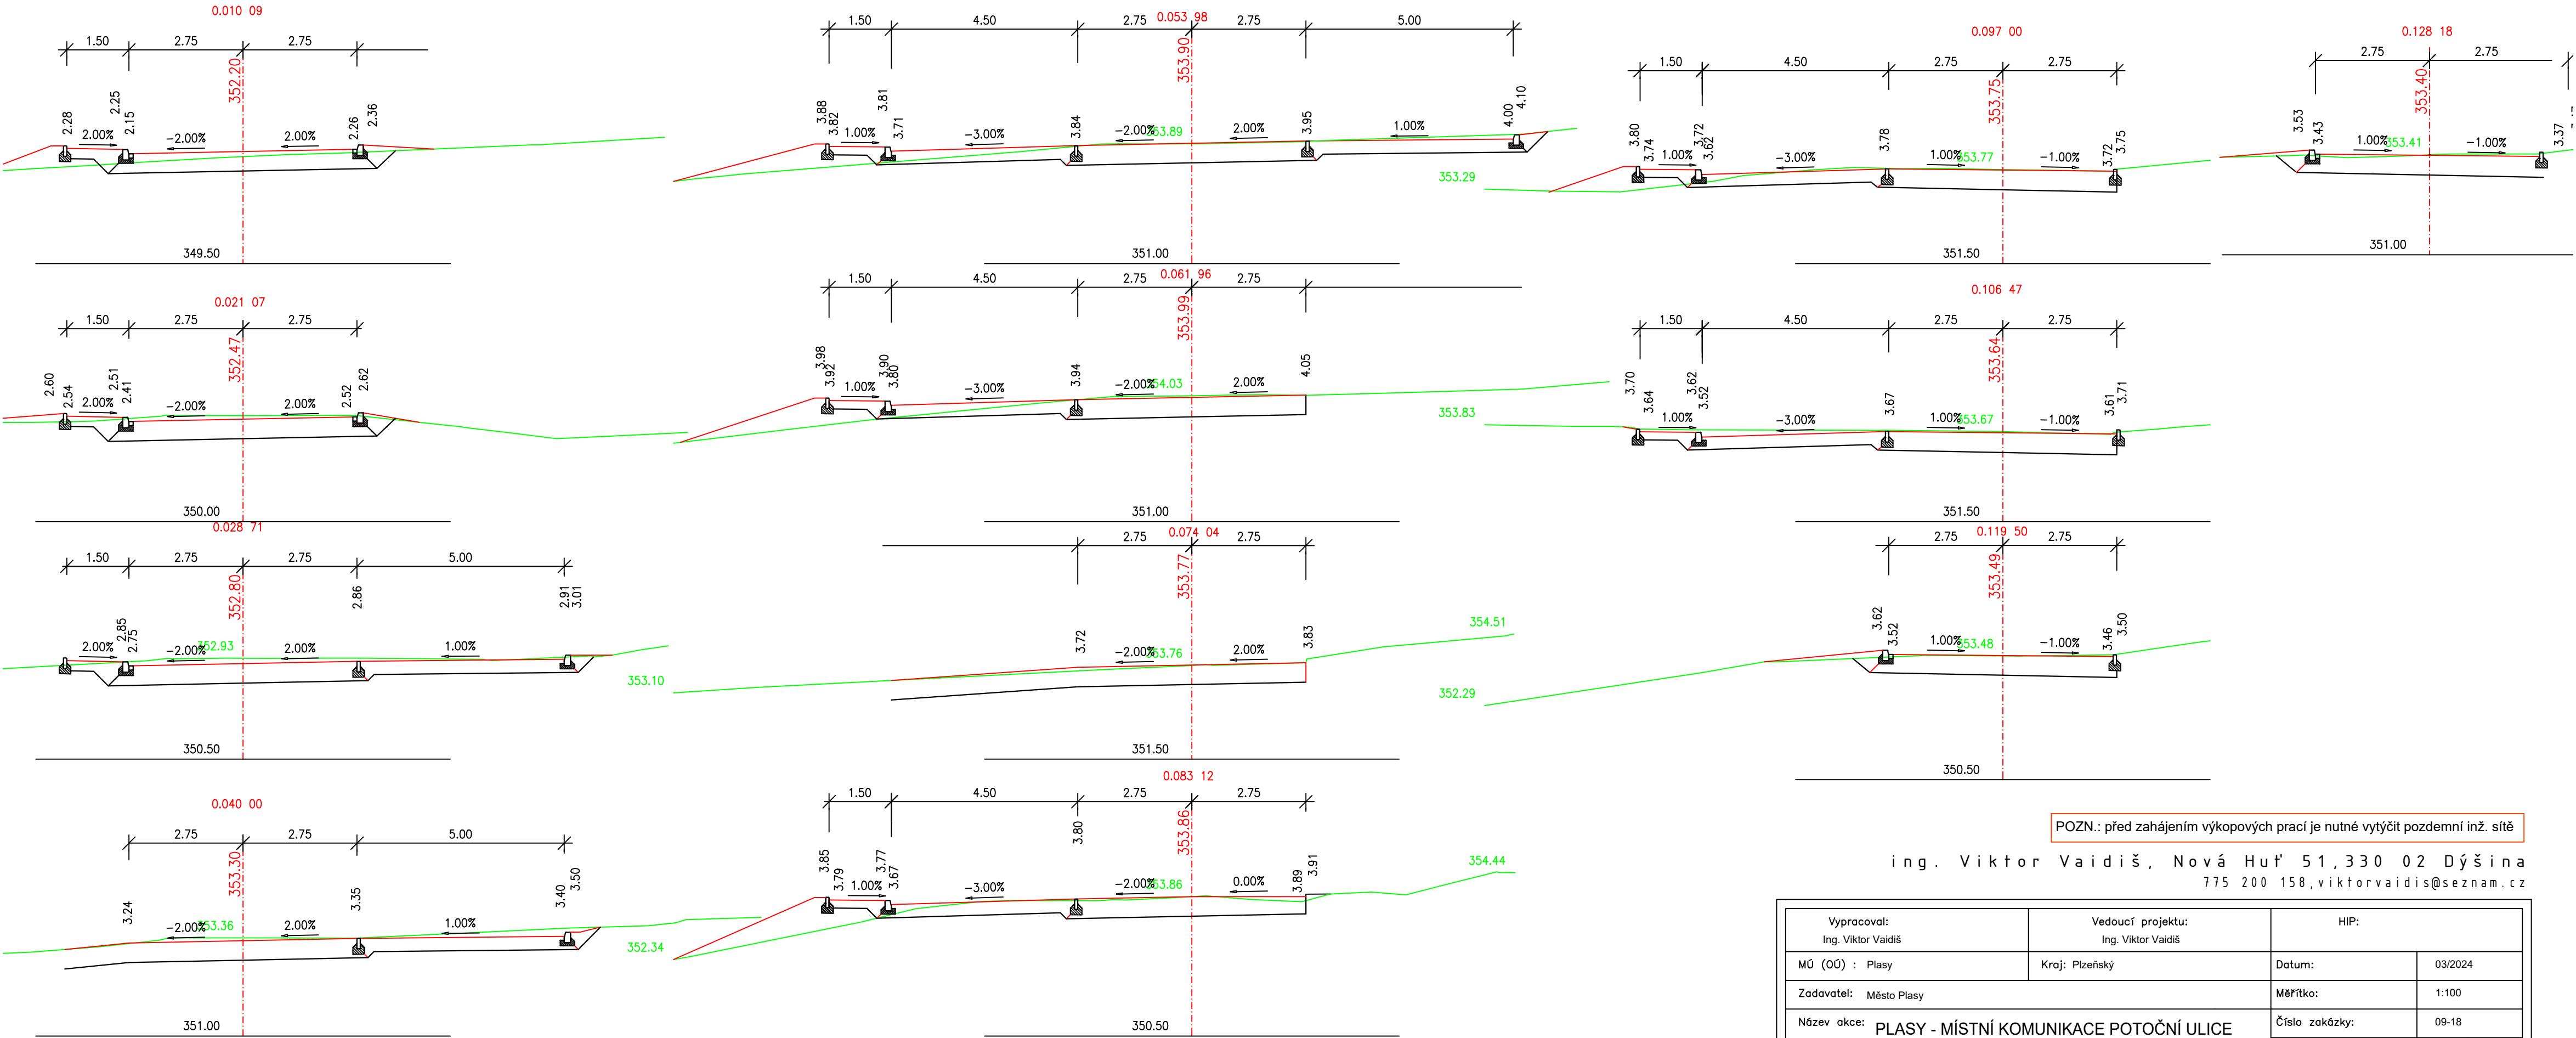

ing. Viktor Vaidiš, Nová Huť 51, 330 02 Dýšina
775 200 158, viktorvaidis@seznam.cz

Vypracoval: Ing. Viktor Vaidiš		Vedoucí projektu: Ing. Viktor Vaidiš		HIP:	
MÚ (OÚ) : Plasy		Kraj: Plzeňský		Datum:	03/2024
Zadavatel: Město Plasy		Měřítko:		1:100	
Název akce: PLASY - MÍSTNÍ KOMUNIKACE POTOČNÍ ULICE		Číslo zakázky:		09-18	
		Stupeň:		DUSP	Paré:
Obsah: SO 102 - SÍDLIŠTĚ UL. BABINSKÁ PŘÍČNÉ ŘEZY K2		Číslo přílohy:		Formát:	
		17			