
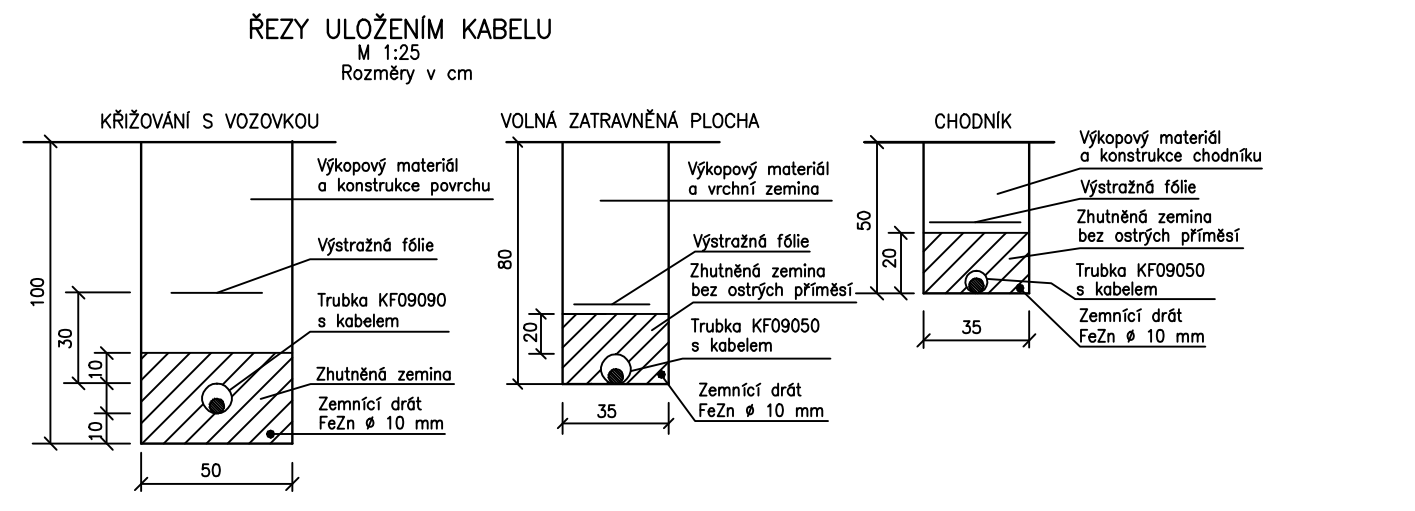
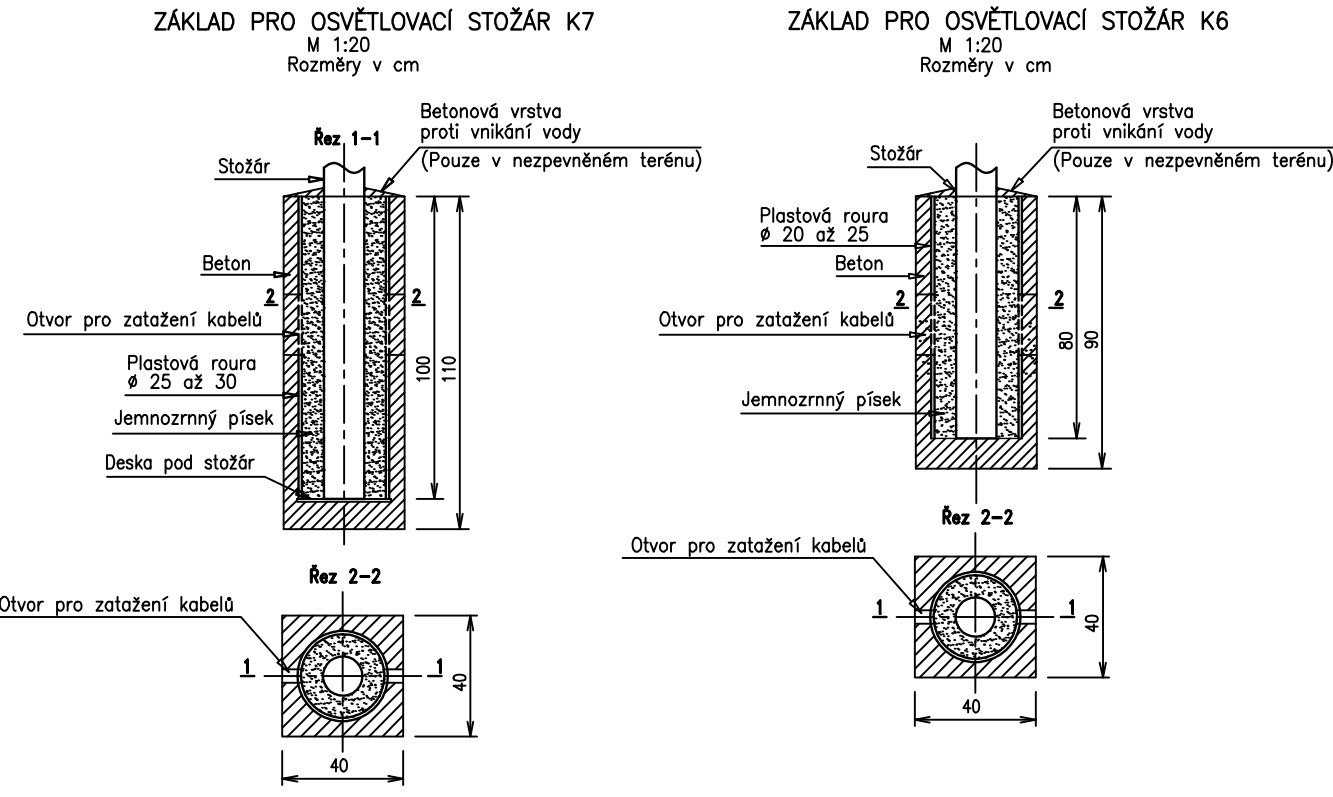


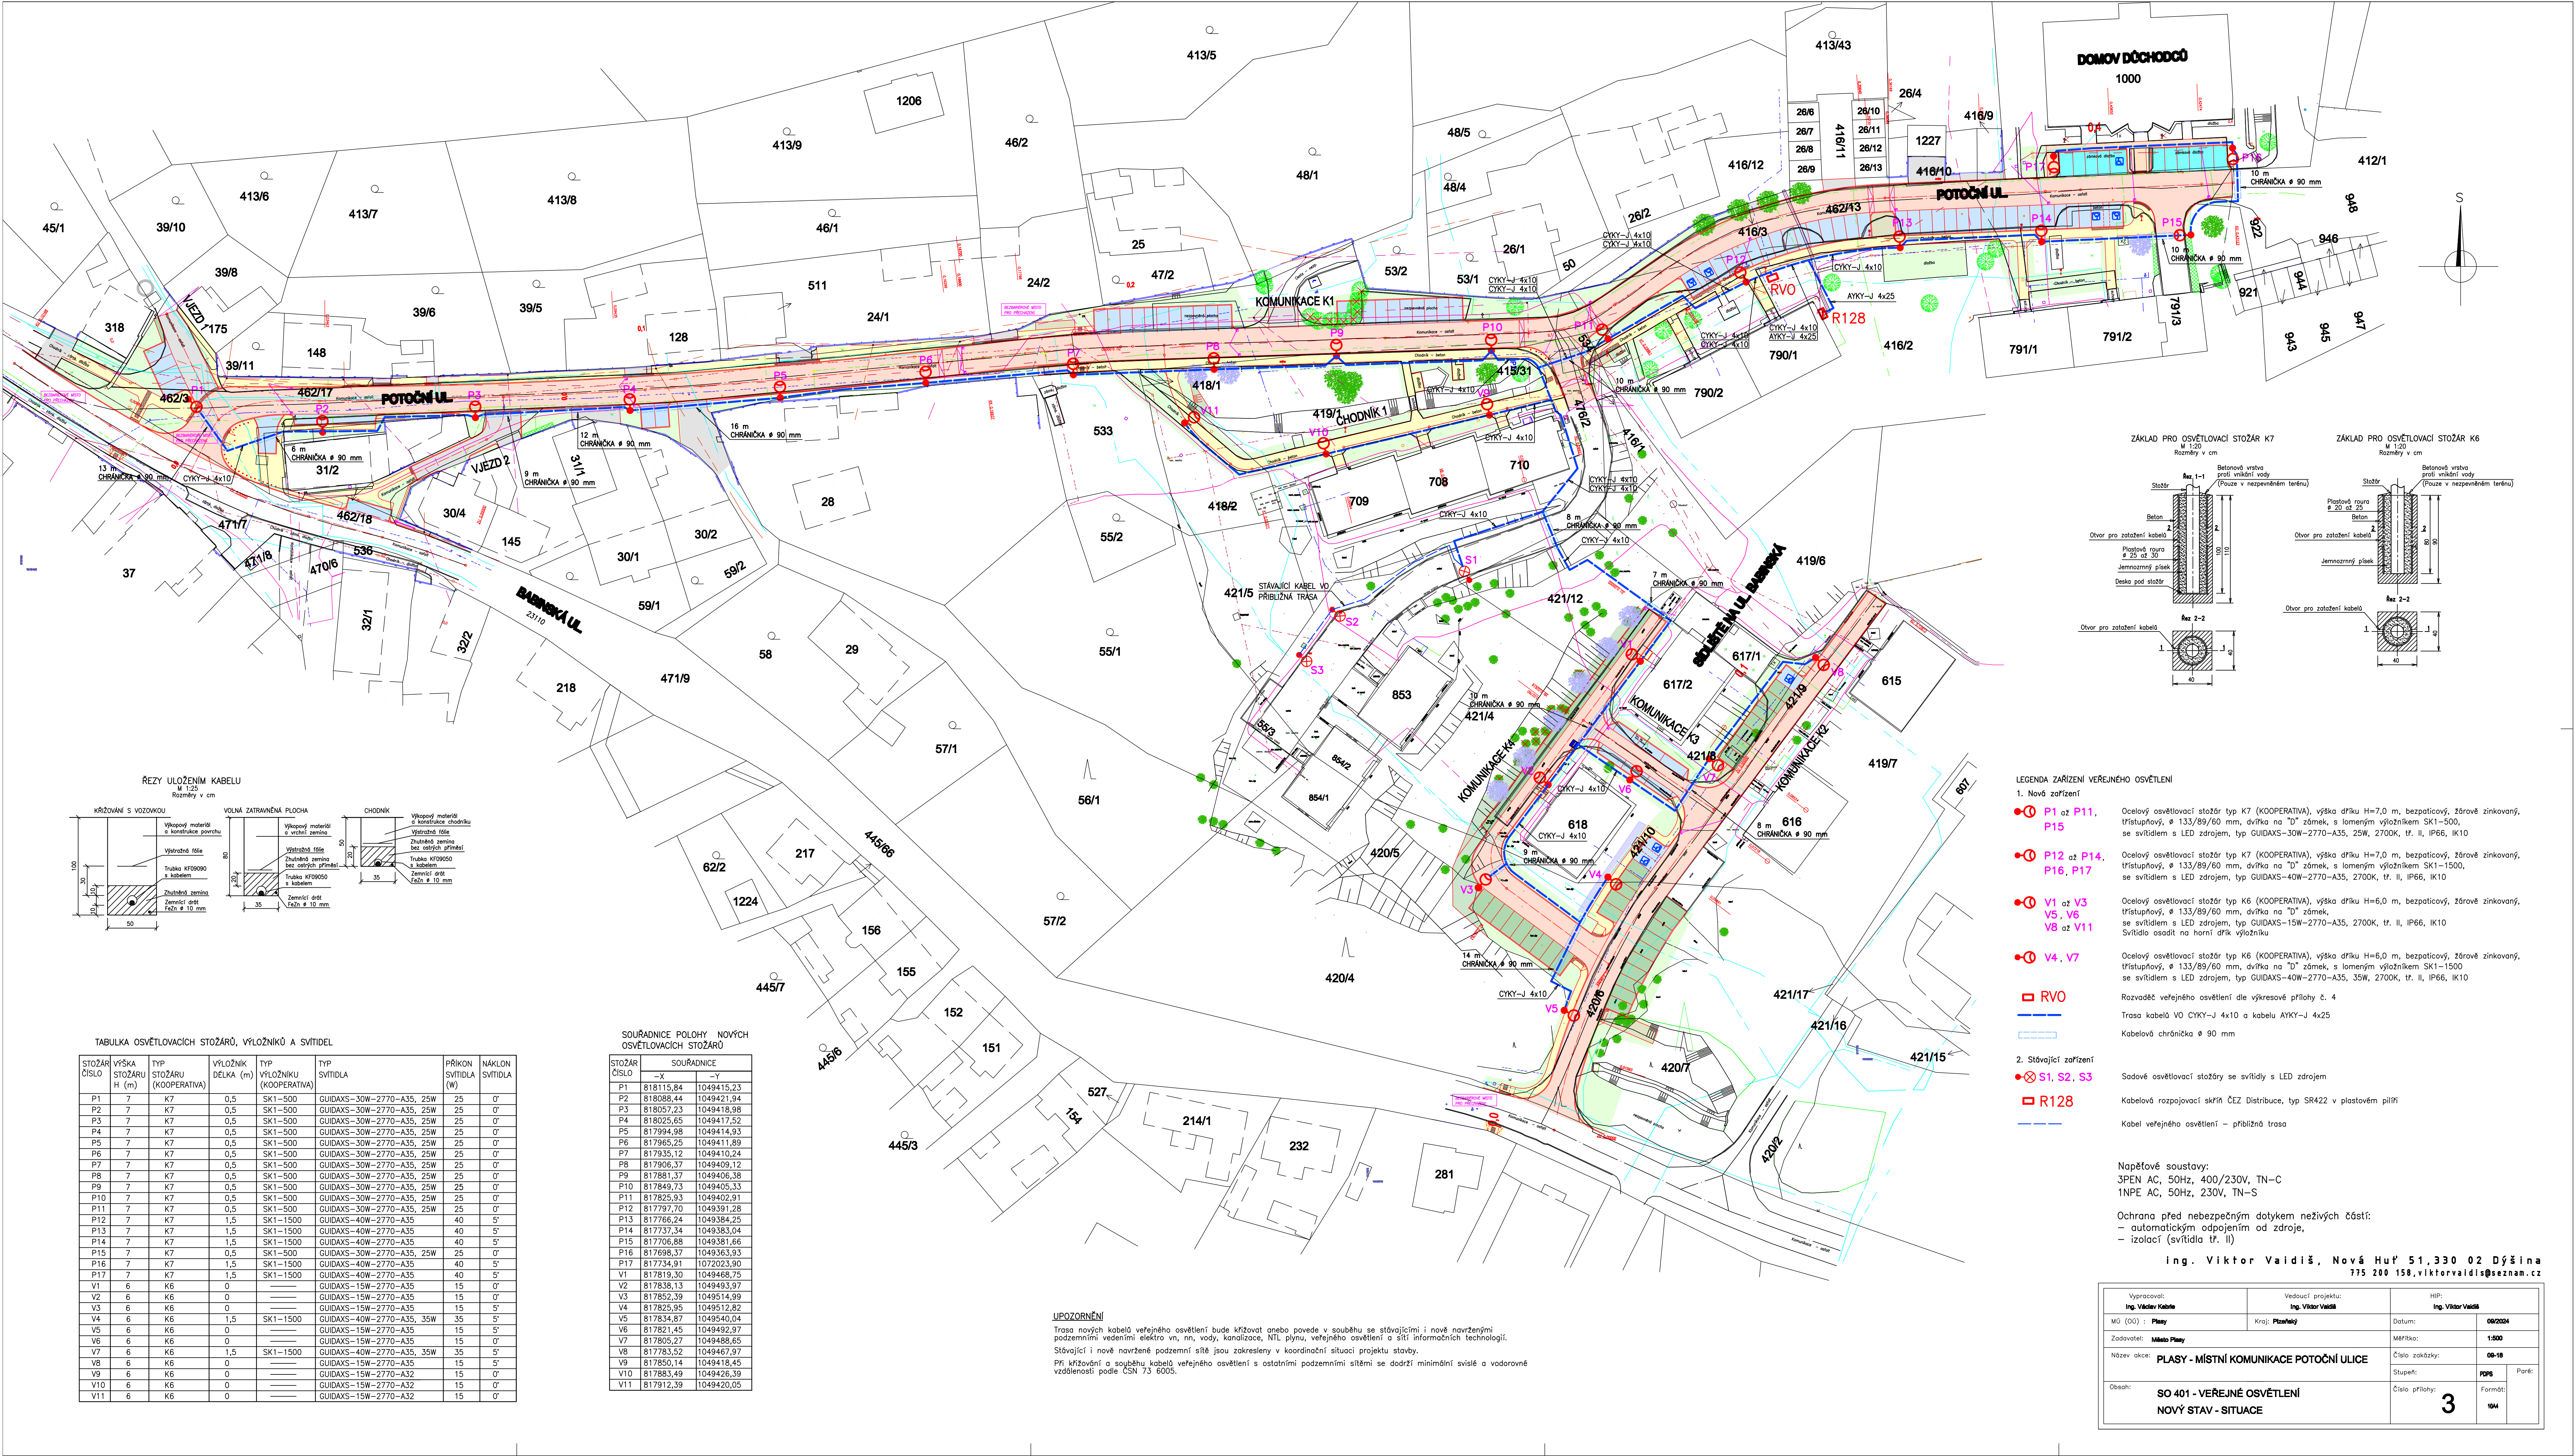

TABULKA OSVĚTLOVACÍCH STOŽÁRŮ, VÝLOŽNÍKŮ A SVITIDEL									
STOŽÁR ČÍSLO	VÝŠKA STOŽÁRU H (m)	TYP STOŽÁRU (KOOPERATIVA)	VÝLOŽNÍK DELKA (m)	TYP VÝLOŽNÍKU (KOOPERATIVA)	TYP SVITIDLA	PŘÍKON SVITIDLA (W)	NÁKLON SVITIDLA		
P1	7	K7	0,5	SK1-500	GUIDAXS-30W-2770-A35, 25W	25	0°		
P2	7	K7	0,5	SK1-500	GUIDAXS-30W-2770-A35, 25W	25	0°		
P3	7	K7	0,5	SK1-500	GUIDAXS-30W-2770-A35, 25W	25	0°		
P4	7	K7	0,5	SK1-500	GUIDAXS-30W-2770-A35, 25W	25	0°		
P5	7	K7	0,5	SK1-500	GUIDAXS-30W-2770-A35, 25W	25	0°		
P6	7	K7	0,5	SK1-500	GUIDAXS-30W-2770-A35, 25W	25	0°		
P7	7	K7	0,5	SK1-500	GUIDAXS-30W-2770-A35, 25W	25	0°		
P8	7	K7	0,5	SK1-500	GUIDAXS-30W-2770-A35, 25W	25	0°		
P9	7	K7	0,5	SK1-500	GUIDAXS-30W-2770-A35, 25W	25	0°		
P10	7	K7	0,5	SK1-500	GUIDAXS-30W-2770-A35, 25W	25	0°		
P11	7	K7	0,5	SK1-500	GUIDAXS-30W-2770-A35, 25W	25	0°		
P12	7	K7	1,5	SK1-1500	GUIDAXS-40W-2770-A35	40	5°		
P13	7	K7	1,5	SK1-1500	GUIDAXS-40W-2770-A35	40	5°		
P14	7	K7	1,5	SK1-1500	GUIDAXS-40W-2770-A35	40	5°		
P15	7	K7	0,5	SK1-500	GUIDAXS-30W-2770-A35, 25W	25	0°		
P16	7	K7	1,5	SK1-1500	GUIDAXS-40W-2770-A35	40	5°		
P17	7	K7	1,5	SK1-1500	GUIDAXS-40W-2770-A35	40	5°		
V1	6	K6	0	—	—	15	0°		
V2	6	K6	0	—	—	15	0°		
V3	6	K6	0	—	—	15	0°		
V4	6	K6	1,5	SK1-1500	GUIDAXS-40W-2770-A35, 35W	35	5°		
V5	6	K6	0	—	—	15	0°		
V6	6	K6	0	—	—	15	0°		
V7	6	K6	1,5	SK1-1500	GUIDAXS-40W-2770-A35, 35W	35	5°		
V8	6	K6	0	—	—	15	0°		
V9	6	K6	0	—	—	15	0°		
V10	6	K6	0	—	—	15	0°		
V11	6	K6	0	—	—	15	0°		

SOUŘADNICE POLOHY NOVÝCH OSVĚTLOVACÍCH STOŽÁRŮ		
STOŽÁR ČÍSLO	X	Y
P1	818115,84	1049415,23
P2	818088,44	1049421,94
P3	818057,23	1049418,98
P4	818025,65	1049417,52
P5	817994,98	1049414,93
P6	817965,25	1049411,89
P7	817935,12	1049410,24
P8	817906,37	1049409,12
P9	817881,37	1049406,38
P10	817849,73	1049405,33
P11	817825,93	1049402,91
P12	817797,70	1049391,28
P13	817766,24	1049384,25
P14	817737,34	1049383,04
P15	817706,88	1049381,66
P16	817698,37	1049363,93
P17	817734,91	1072023,90
V1	817819,30	1049468,75
V2	817838,13	1049493,97
V3	817852,39	1049514,99
V4	817825,95	1049512,82
V5	817834,87	1049540,04
V6	817821,45	1049492,97
V7	817805,27	1049488,65
V8	817783,52	1049467,97
V9	817850,14	1049418,45
V10	817883,49	1049426,39
V11	817912,39	1049420,05

UPOZORNĚNÍ
Trasa nových kabelů veřejného osvětlení bude křížovat anebo povede v souběhu se stávajícími i nově navrhovanými podzemními vedeními elektro nn, vn, vody, kanalizace, NTL plynu, veřejného osvětlení a sítí informačních technologií.
Stávající i nově navržené podzemní sítě jsou zakresleny v koordinátní situaci projektu stavby.
Při křížování a souběhu kabelů veřejného osvětlení s ostatními podzemními sítěmi se dodrží minimální svislé a vodorovné vzdálenosti podle ČSN 73 6005.

- LEGENDA ZAŘÍZENÍ VEŘEJNÉHO OSVĚTLENÍ**
1. Nová zařízení
- P1 až P11, P15
 - P12 až P14, P16, P17
 - V1 až V3, V5, V6, V8 až V11
 - V4, V7
 - RVO
 - R128
2. Stávající zařízení
- S1, S2, S3
 - R128
- Ocelový osvětlovací stožár typ K7 (KOOPERATIVA), výška díku H=7,0 m, bezpatcový, žřavé zinkovaný, třístupňový, ø 133/89/60 mm, délka na "D" zámek, s lomeným výložníkem SK1-500, se svítidlem s LED zdrojem, typ GUIDAXS-30W-2770-A35, 25W, 2700K, tr. II, IP66, IK10
- Ocelový osvětlovací stožár typ K7 (KOOPERATIVA), výška díku H=7,0 m, bezpatcový, žřavé zinkovaný, třístupňový, ø 133/89/60 mm, délka na "D" zámek, s lomeným výložníkem SK1-1500, se svítidlem s LED zdrojem, typ GUIDAXS-40W-2770-A35, 2700K, tr. II, IP66, IK10
- Ocelový osvětlovací stožár typ K6 (KOOPERATIVA), výška díku H=6,0 m, bezpatcový, žřavé zinkovaný, třístupňový, ø 133/89/60 mm, délka na "D" zámek, se svítidlem s LED zdrojem, typ GUIDAXS-15W-2770-A35, 2700K, tr. II, IP66, IK10
- Ocelový osvětlovací stožár typ K6 (KOOPERATIVA), výška díku H=6,0 m, bezpatcový, žřavé zinkovaný, třístupňový, ø 133/89/60 mm, délka na "D" zámek, s lomeným výložníkem SK1-1500, se svítidlem s LED zdrojem, typ GUIDAXS-40W-2770-A35, 35W, 2700K, tr. II, IP66, IK10
- Rozvodně veřejného osvětlení dle výkresové přílohy č. 4
- Trasa kabelů VO CYKY-J 4x10 a kabelu AYKY-J 4x25
- Kabelová chránička ø 90 mm
- Sadové osvětlovací stožáry se svítidly s LED zdrojem
- Kabelové rozpojovací skříň ČEZ Distribuce, typ SR422 v plastovém pilíři
- Kabel veřejného osvětlení - přibližná trasa

Nápořkové soustavy:
3PEN AC, 50Hz, 400/230V, TN-C
1NPE AC, 50Hz, 230V, TN-S

Ochrana před nebezpečným dotykem neživých částí:
- automatickým odpojením od zdroje,
- izolací (svítidla tr. II)

Ing. Viktor Vaidiš, Nová Huť 51,330 02 Dýšina
775 200 158.viktorvaidis@seznam.cz

Vypracoval: Ing. Viktor Vaidiš	Vedoucí projektu: Ing. Viktor Vaidiš	HSP: Ing. Viktor Vaidiš
W0 (00) : Plany	Kraj: Plzeňský	Datum: 06/2024
Zadavatel: Město Plzeň	Měřítko:	1:500
Název akce: PLASY - MÍSTNÍ KOMUNIKACE POTOČNÍ ULICE	Číslo zakázky:	06-18
Obsah: SO 401 - VEŘEJNÉ OSVĚTLENÍ NOVÝ STAV - SITUACE	Stupeň: PSp	Formát: 104
	Číslo přílohy: 3	