


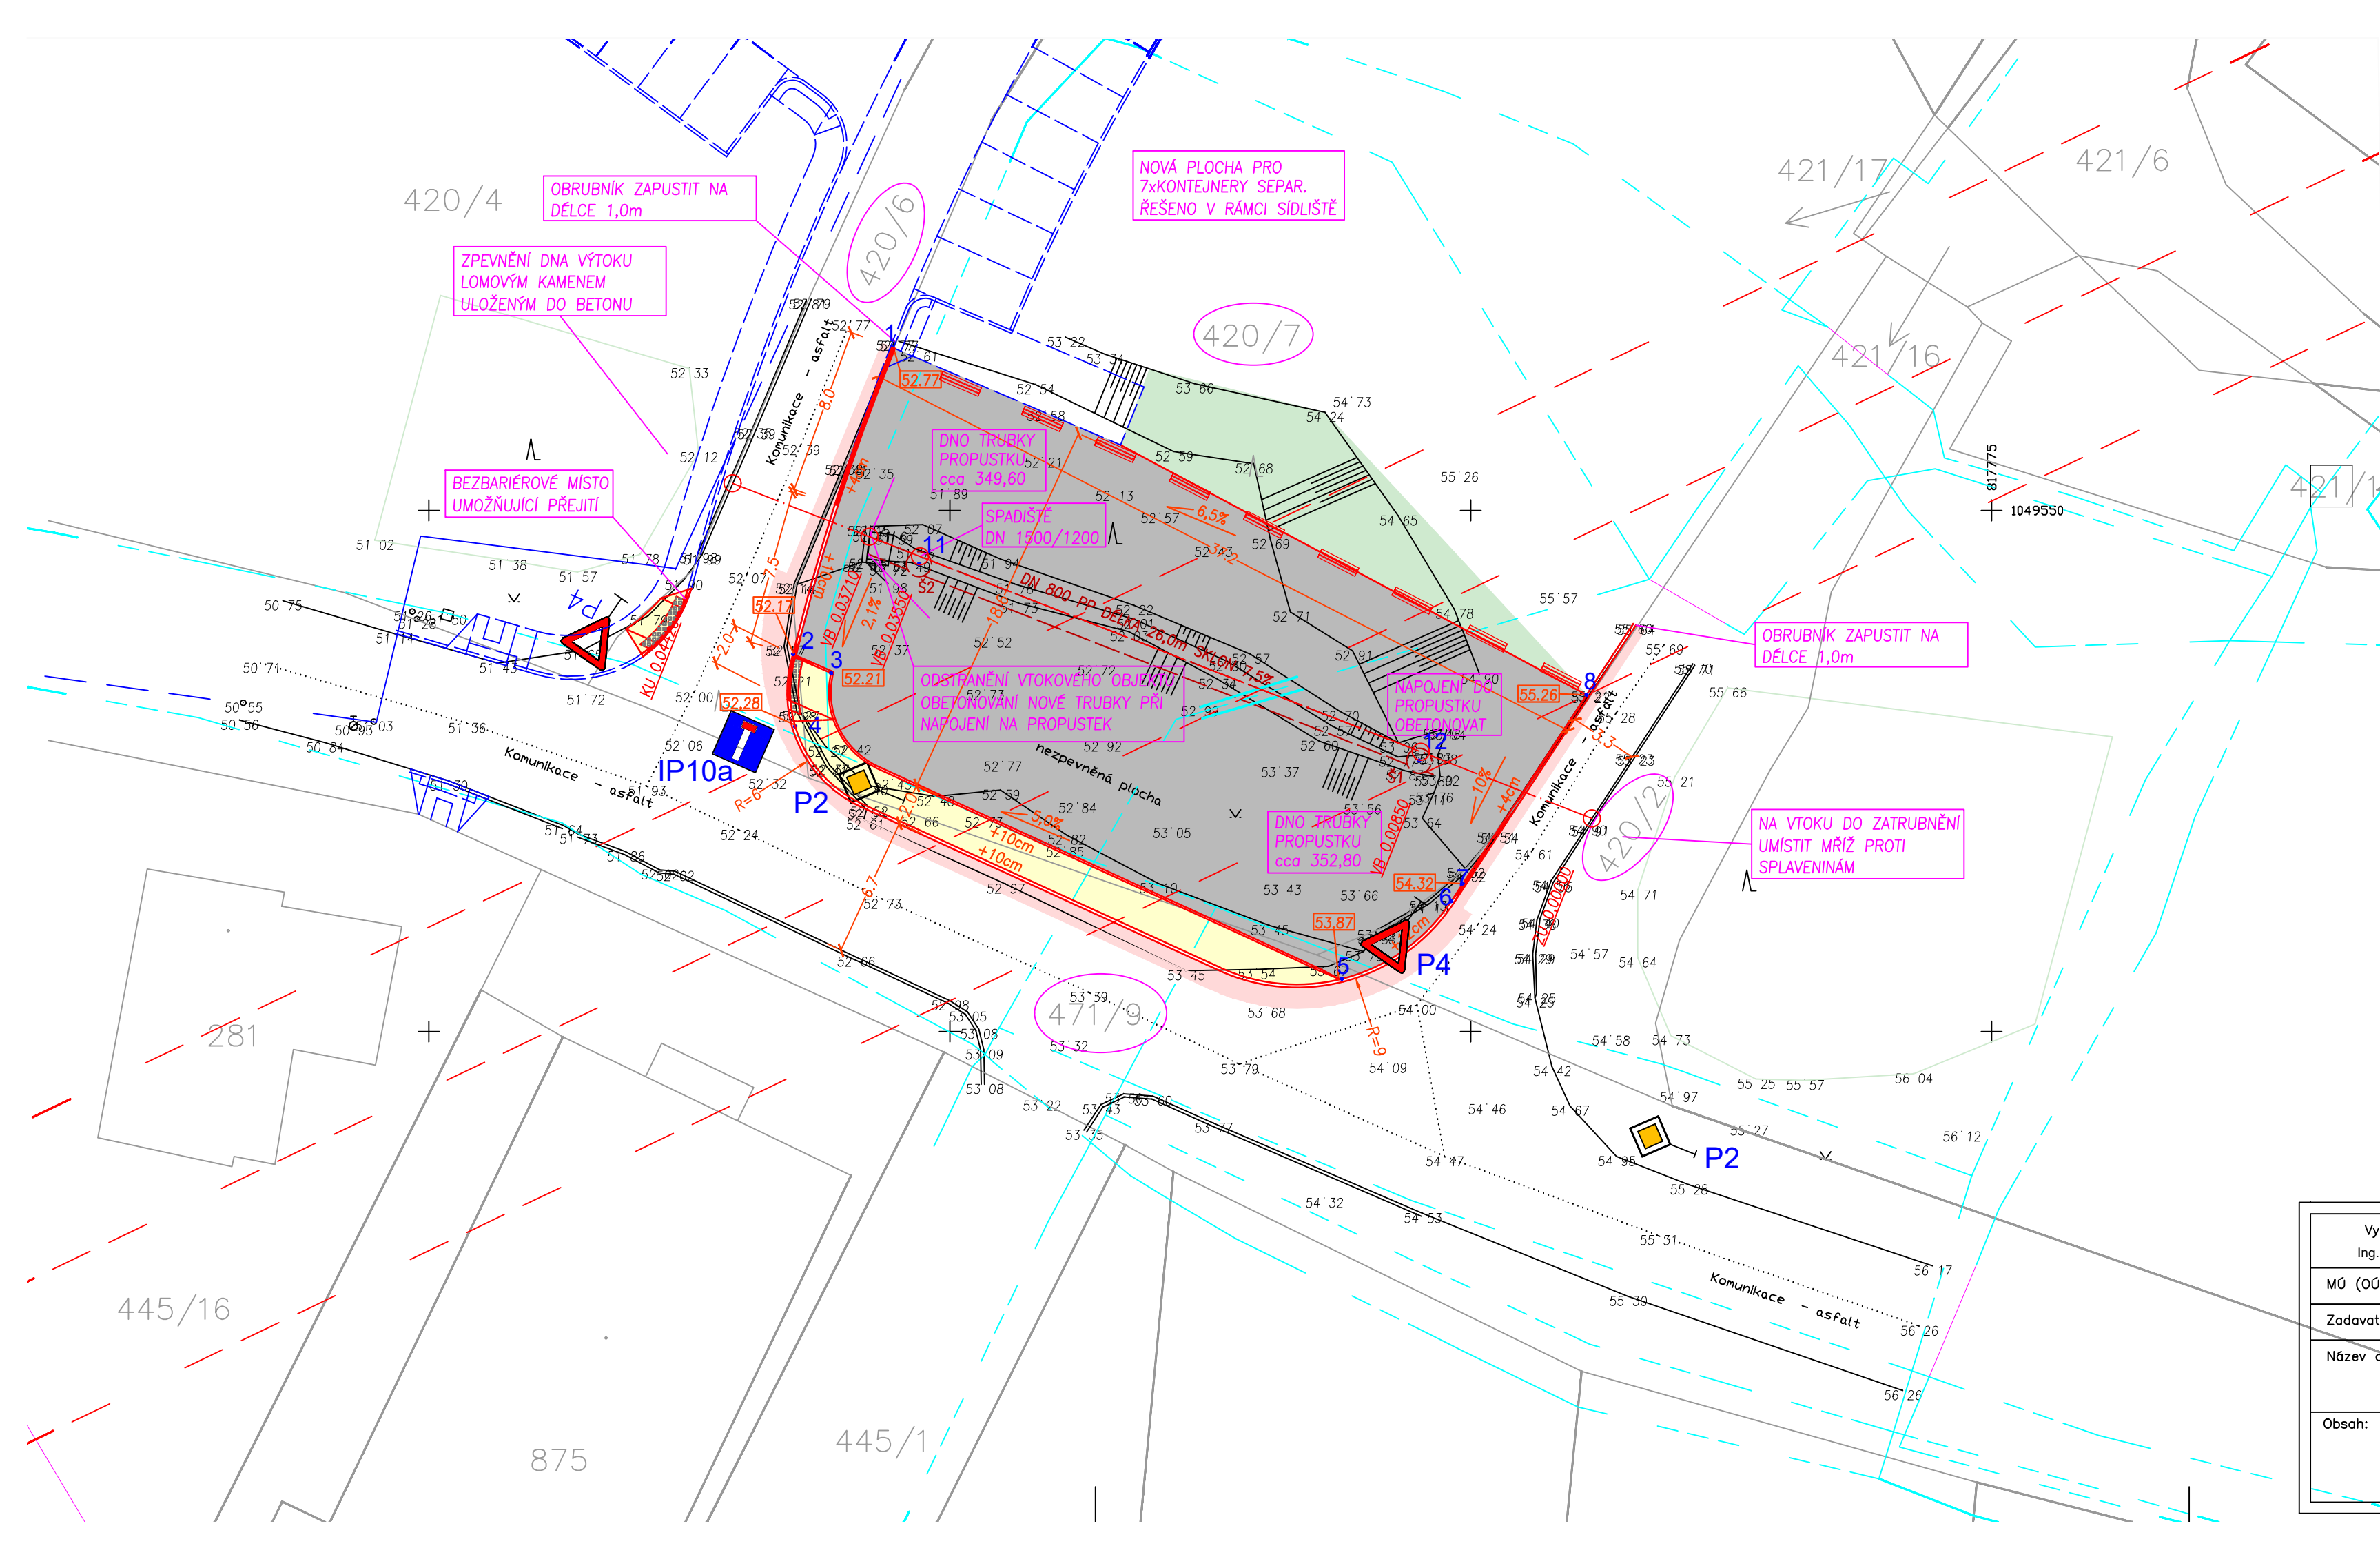

- LEGENDA:
- VOZOVKA – asfaltový beton
 - MANIPULAČNÍ PLOCHA – asfaltový recyklát
 - PLOCHA PRO KONTEJNERY NA ODPAD – cementobetonové tvarovky tl. 60mm
 - ZPEVNĚNÁ PLOCHA – cementobetonové tvarovky tl. 60mm
 - svahování
 - OBRUBNÍK – PŘEVÝŠENÝ +10cm
 - OBRUBNÍK – SNÍŽENÝ +4cm/+2cm
 - DĚLENÁ CHRÁNIČKA – kabely Cetin
 - ZATRUBNĚNÍ PŘÍKOPU
 - BETONOVÉ SVODIDLO CITY BLOK – délka 2,0m, výška 0,5m
 - 605
 - DOTČENÉ POZEMKY STAVBOU
 - NAVŘENÝ STAVBY V RÁMCI REKONSTRUKCE SÍDLIŠTĚ BABINSKÁ

- stávající podzemní inž. sítě:
- vodovod
 - telefonní kabel
 - telefonní kabel se sítí NN
- stávající nadzemní inž. sítě:
- telefonní vedení – radiové

POZN.: před zahájením výkopových prací je nutné vytýčit podzemní inž. sítě

V i V a p r o j e k c e s . r . o . , L e s n í 1 5 2 , 3 3 0 0 2 D ý š i n a
7 7 5 2 0 0 1 5 8 , v i k t o r v a i d i s @ s e z n a m . c z

Vypracoval: Ing. Viktor Vaidiš		Vedoucí projektu: Ing. Viktor Vaidiš		HIP:		
MÚ (OÚ) : Plasy		Kraj: Plzeňský		Datum:	10/2025	
Zadavatel: Město Plasy				Měřítko:	1:250	
Název akce:		PLASY - TERÉNNÍ ÚPRAVY U BABINSKÉ ULICE		Číslo zakázky:	35-25	
				Stupeň:	DZS+PDPS	Paré:
Obsah:		C. SITUAČNÍ VÝKRESY KOORDINAČNÍ SITUAČNÍ VÝKRES		Číslo přílohy:	Formát:	
				C.3		2A4