


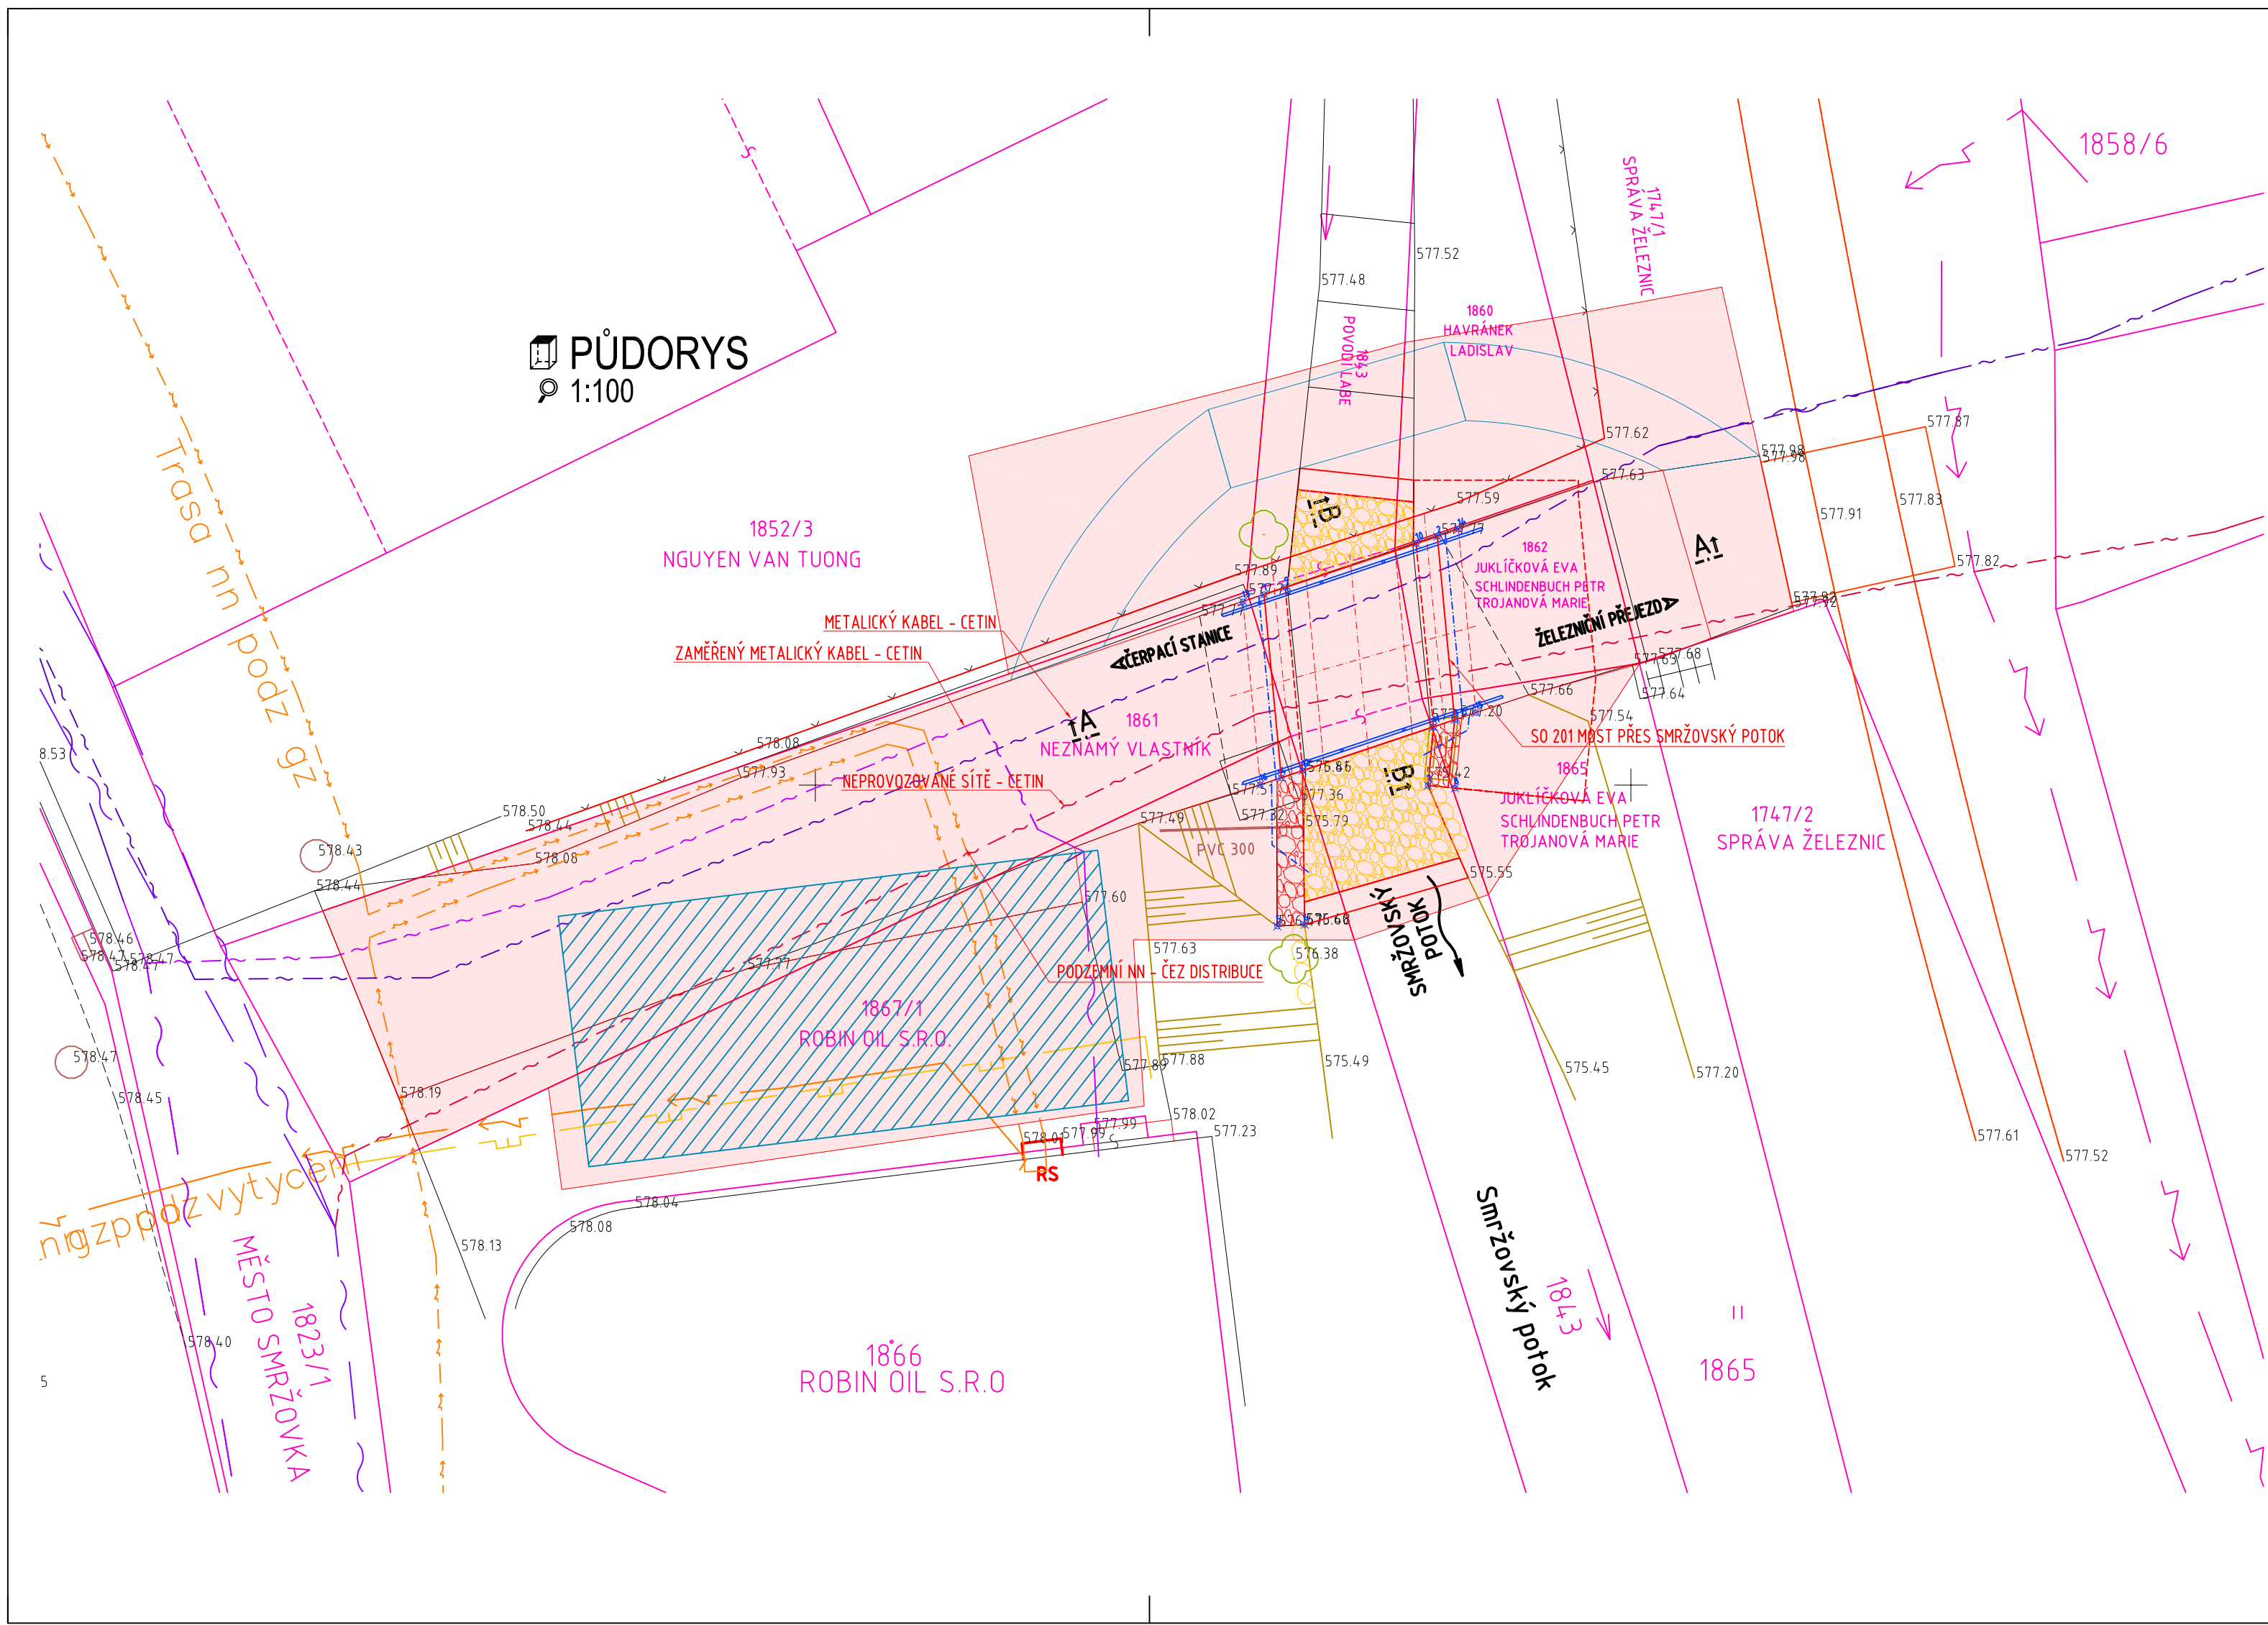


### LEGENDA BAREV ZÁBORŮ:

- ZÁBOR DOČASNÝ DO 1 ROKU
- HRANICE - DOČASNÝ ZÁBOR DO 1 ROKU
- KATASTRÁLNÍ HRANICE

### LEGENDA SÍTÍ:

- METALICKÝ KABEL - CETIN
- NEPROVOZOVANÉ SÍTĚ - CETIN
- ZAMĚŘENÝ METALICKÝ KABEL - CETIN
- PODZEMNÍ NN - ČEZ DISTRIBUCE
- KABELOVÉ ROZVODY NN - Š
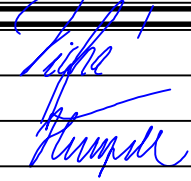
|   |                                                                   |                |                                                                                       |                |           |
|---|-------------------------------------------------------------------|----------------|---------------------------------------------------------------------------------------|----------------|-----------|
| Název akce :<br><b>Smržovka, most M-26 u čerpací stanice RoBiN OIL</b>                                       |                                                                   |                |                                                                                       |                |           |
| Investor:<br><b>Městský úřad Smržovka<br/>náměstí T.G. Masaryka 600<br/>468 51 Smržovka</b>                  |                                                                   |                |                                                                                       |                |           |
|                          |                                                                   |                |                                                                                       |                |           |
| Název části :                                                                                                |                                                                   |                | Označení části :<br><b>C</b>                                                          |                |           |
| <b>SITUAČNÍ VÝKRESY</b>                                                                                      |                                                                   |                |                                                                                       |                |           |
| Název oddílu :                                                                                               |                                                                   |                | Označení oddílu :<br><b>- C.2</b>                                                     |                |           |
| <b>KATASTRÁLNÍ SITUAČNÍ VÝKRES</b>                                                                           |                                                                   |                |                                                                                       |                |           |
| <br>PROJEKTOVÁ KANCELÁŘ | Vypracoval                                                        | TICHÁ KAROLÍNA |  | zak. číslo     | 23-03-030 |
|   | Zodp. projektant                                                  | ING.J.VANER    |                                                                                       | datum          | 09/2023   |
|   | Techn. kontrola                                                   | ING.T.HUMPAL   |                                                                                       | stupeň         | DUSP/PDPS |
|   | Investor                                                          | MĚSTO SMRŽOVKA |                                                                                       | měřítko        | -         |
|   | Adresa : V Horkách 101/1<br>460 07 Liberec 9<br>tel.: 485 152 532 |                |                                                                                       | Příloha :<br>- |           |