


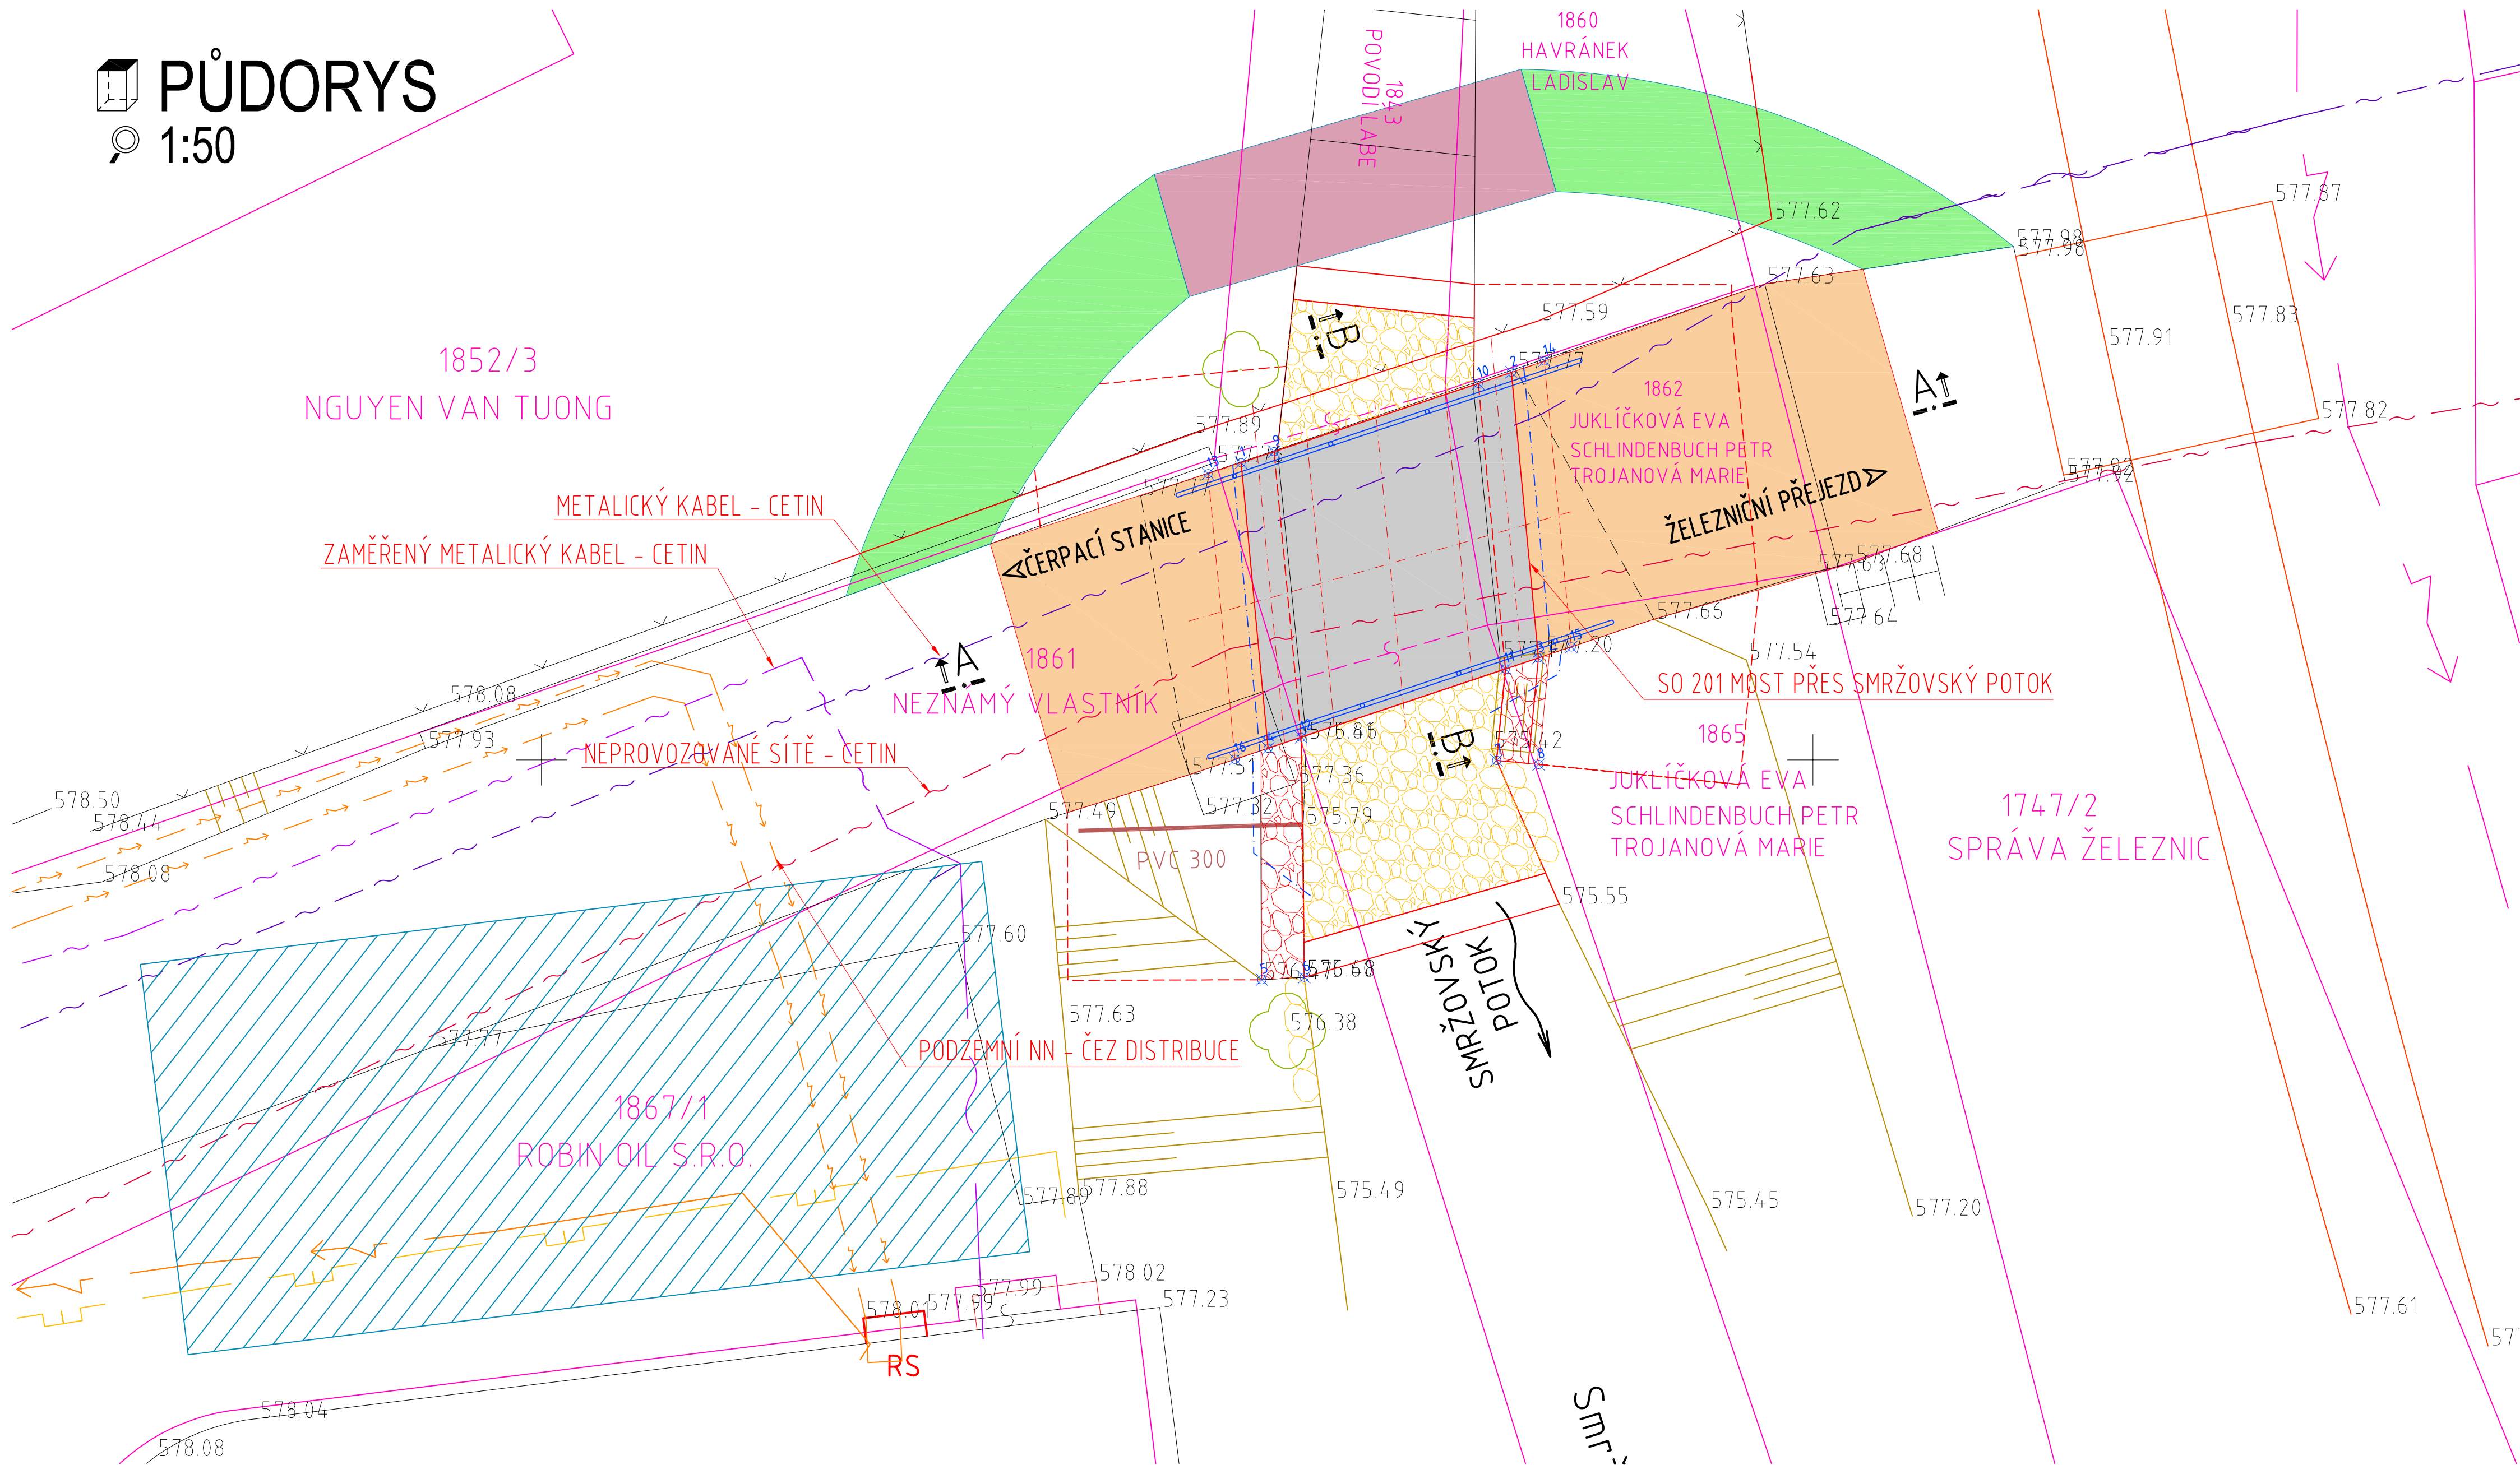

LEGENDA BAREV PLOCH:

- PŘIMOPOJÍZDĚNÁ ŽB DESKA
- VOZOVKA NA PŘEDPOLÍ
- PROVIZORNÍ CESTA
- PROVIZORNÍ LÁVKA
- DLAŽBA V KORYTĚ
- KAMENNÁ KŘÍDLA
- ZAŘÍZENÍ STAVENIŠTĚ

LEGENDA SÍTÍ:

- METALICKÝ KABEL - CETIN
- NEPROVOZOVANÉ SÍTĚ - CETIN
- ZAMĚŘENÝ METALICKÝ KABEL - CETIN
- PODZEMNÍ NN - ČEZ DISTRIBUCE
- KABELOVÉ ROZVODY NN - SŽ

Název akce : Smržovka, most M-26 u čerpací stanice RoBiN OIL				
Investor: Městský úřad Smržovka náměstí T.G. Masaryka 600 468 51 Smržovka				
Název části : SITUAČNÍ VÝKRESY			Označení části : C	
Název oddílu : KOORDINAČNÍ SITUAČNÍ VÝKRES			Označení oddílu : - C.3	
 PROJEKTOVÁ KANCELÁŘ s. r. o.	Vypracoval	TICHÁ KAROLÍNA	zak. číslo	23-03-030
	Zodp. projektant	ING.J.VANER	datum	09/2023
	Techn. kontrola	ING.T.HUMPAL	stupeň	DUSP/PDPS
	Investor	MĚSTO SMRŽOVKA	měřítka	-
Adresa : V Horkách 101/1 460 07 Liberec 9 tel.: 485 152 532			č. přílohy:	paré: