

OCEL:

DRUH	OZNAČENÍ	KRYTÍ
BETONÁŘSKÁ VÝZTUŽ	B 500B	MIN.40MM, JMEN.50MM
ZÁBRADLÍ	S 235 J2G3	PKO DLE SKLADBY, RESP. MIN.40MM

BETON ČSN EN 206-1:

BETON	OZNAČENÍ
PODKLADNÍ VRSTVY	C 16/20 - XC0 (CZ, F.1)-Cl 1.0-Dmax 22-S3
DŘÍKY OPĚR	C 30/37 - XA1, XC2,XD2,XF3 (CZ, F.1)-Cl 0.4-Dmax 22-S3
ÚLOŽNÉ PRAHY OPĚR	C 30/37 - XC4,XD3,XF4 (CZ, F.1)-Cl 0.4-Dmax 22-S3
DESKA NOSNÁ KONSTRUKCE	C 30/37 - XC4,XD1,XF2 (CZ, F.1)-Cl 0.4-Dmax 22-S3
ZÁKLADY OPĚR A PŘÍČNÉ PRAHY	C 30/37 - XA1, XC2,XD2,XF3 (CZ, F.1)-Cl 0.4-Dmax 22-S3

POZNÁMKA:

- VŠEKERÉ PLOCHY BETONU VE STYKU SE ZEMINOU BUDOU OPATŘENY NÁTĚREM ALP+2xALN PROTI ZEMNÍ VLHKOSTI
- VŠECHNY PRACOVNÍ SPÁRY BUDOU PŘÍZNÁNY VLOŽENÍM LIŠTY DO BEDNĚNÍ A PŘETĚSNĚNY DLE VL4-208.03
- VŠECHNY POHLEDOVÉ HRANY BETONU BUDOU ZKOSENY 15/15MM VLOŽENÍM TROJÚHELNÍKOVÉ LIŠTY DO BEDNĚNÍ PRO SNÍŽENÍ RIZIKA URAŽENÍ HRANY
- ZÁKRES INŽENÝRSKÝCH SÍTÍ JE DLE VYJÁDRĚNÍ SPRÁVCŮ SÍTÍ POUZE ORIENTAČNÍ
- DODAVATEL STAVBY JE POVINEN PŘED ZAČÁTKEM STAVEBNÍCH PRACÍ DANÉ SÍTĚ VÝŠKOVĚ I POLOHOVĚ VYTÝČIT

SOUŘADNICOVÝ SYSTÉM: JTSK
VÝŠKOVÝ SYSTÉM: BPV

PŘESNOST VYTÝČENÍ DLE:
ČSN 73 0420-1 PŘESNOST VYTÝČOVÁNÍ STAVEB - ČÁST 1: ZÁKLADNÍ POŽADAVKY
ČSN 73 0420-1 PŘESNOST VYTÝČOVÁNÍ STAVEB - ČÁST 2: VYTÝČOVACÍ ODCHYLKY

TŘÍDA PŘESNOSTI 10 DLE TABULKY Č.3 TKP KAPITOLY 1, PŘÍLOHY Č.9
- TOLERANCE ROVNOSTI POD LATÍ O DÉLCE 2M JE 10MM
- MEZNÍ ODCHYLKA SVISLOSTI H/200
- GEOMETRICKÁ PŘESNOST ROZMĚRŮ DLE TABULKY Č.1 TKP KAPITOLY 1 PŘÍLOHY Č.9

PROTIKOROZNÍ OCHRANA ZÁCHYTNÝCH ZAŘÍZENÍ DLE TKP 19B.:

TKP 19.B.P5 - TABULKA I - OCHRANNÉ PROTIKOROZNÍ POVLAKY PRO OCELOVÉ KONSTRUKCE


POŘADOVÉ ČÍSLO 11 - PRO STUPEŇ KOROZNÍ AGRESIVITY PODLE ČSN EN 12944-2 A TABULKY III b TKP KAP.19B - C4 + K8 (SPECIÁLNÍ) A ŽIVOTNOST VV

TKP 19.B.P5 - TABULKA II - CELKOVÝ PŘEHLED SYSTÉMŮ PKO PRO OCELOVÉ KONSTRUKCE - TYP III A - ŽÁROVĚ ZINKOVANÉ POVrchY PONOREN:

OČIŠTĚNÍ POVRCHU SA 2.5, MEDIUM G

ŽÁROVĚ ZINKOVÁNÍ PONOREM	:	70µm
EPOXID ZINKFOSFÁT	:	150µm
ALIFATICKÝ POLYURETAN	:	60µm
CELKEM	:	295 µm (MIN.280)

POUŽITÝ NÁTĚROVÝ SYSTÉM BUDE MIN.14 DNÍ PŘED JEHO APLIKACÍ ODSOUHLASEN TDI VČETNĚ BAREVNÉHO ODSTÍNU.
NUTNO POUŽÍT KOMPLETNÍ NÁTĚROVÝ SYSTÉM, NELZE KOMBINOVAT RŮZNÉ SYSTÉMY JEDNOTLIVÝCH VRSTEV.

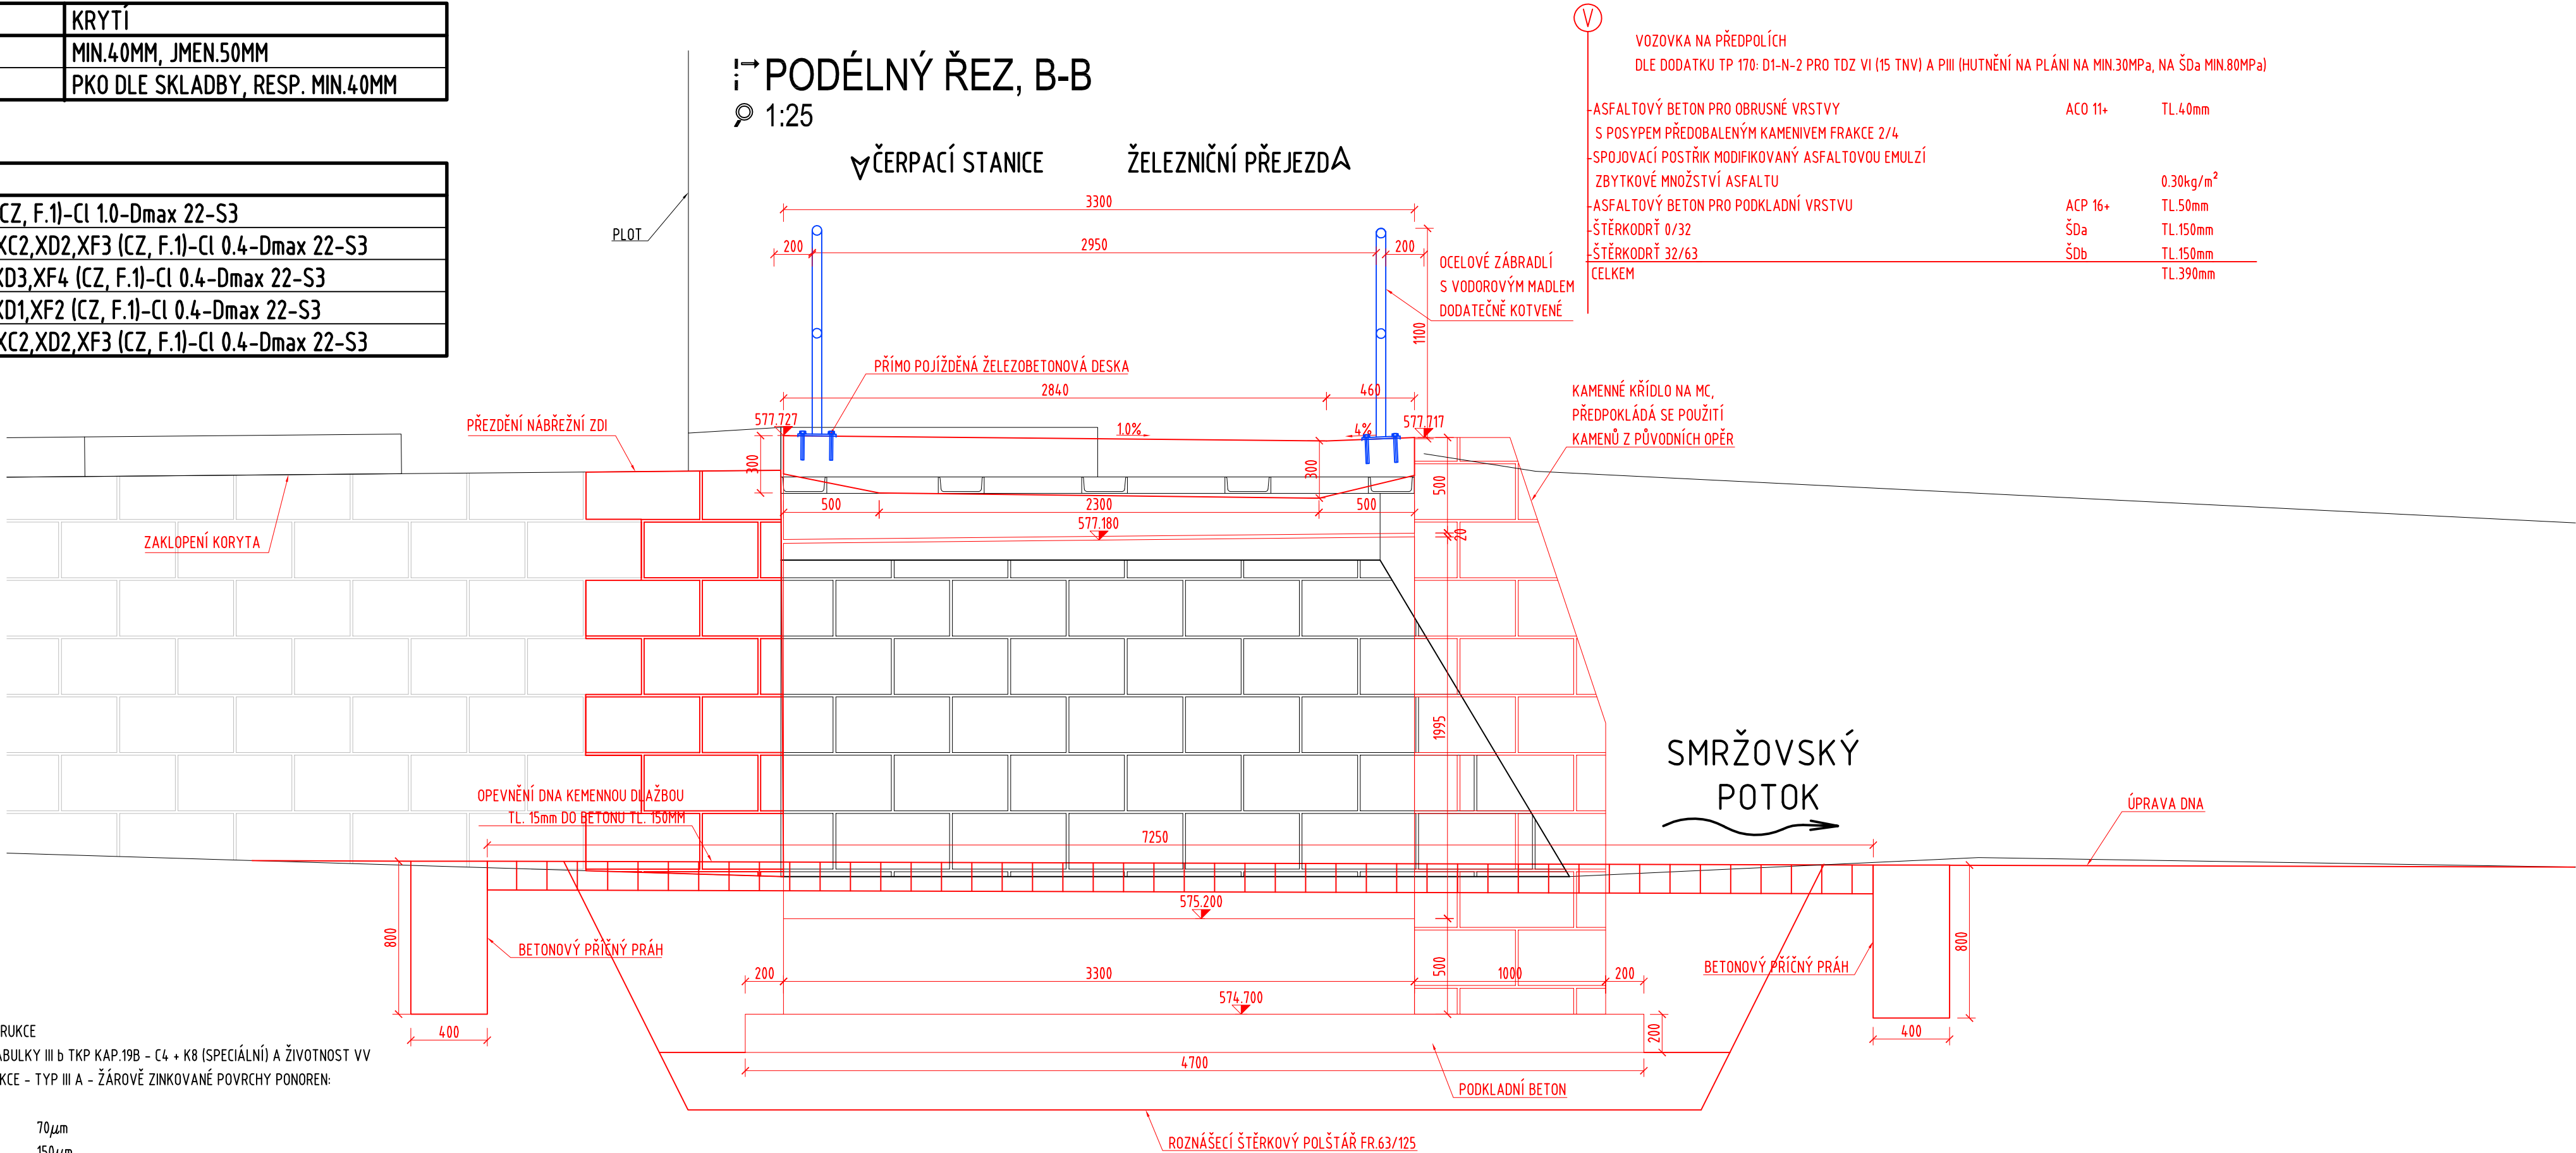

Název akce : Smržovka, most M-26 u čerpací stanice RoBiN OIL				
Investor: Městský úřad Smržovka náměstí T.G. Masaryka 600 468 51 Smržovka				
Název části : STAVEBNÍ ČÁST				
Označení části : D				
Název oddílu : MOST PŘES SMRŽOVSKÝ POTOK				
Označení oddílu : SO 201 D.1				
VANER s. r. o. PROJEKTOVÁ KANCELÁŘ	Vypracoval	TICHÁ KAROLÍNA	zak. číslo	23-03-030
	Zodp. projektant	ING.J.VANER	datum	09/2023
	Techn. kontrola	ING.T.HUMPAL	stupeň	DUSP/PDPS
	Investor	MĚSTO SMRŽOVKA	měřítko	-
Adresa : V Horkách 101/1 460 07 Liberec 9 tel.: 485 152 532		Příloha : PODÉLNÝ ŘEZ		č. přílohy: 4 paré: